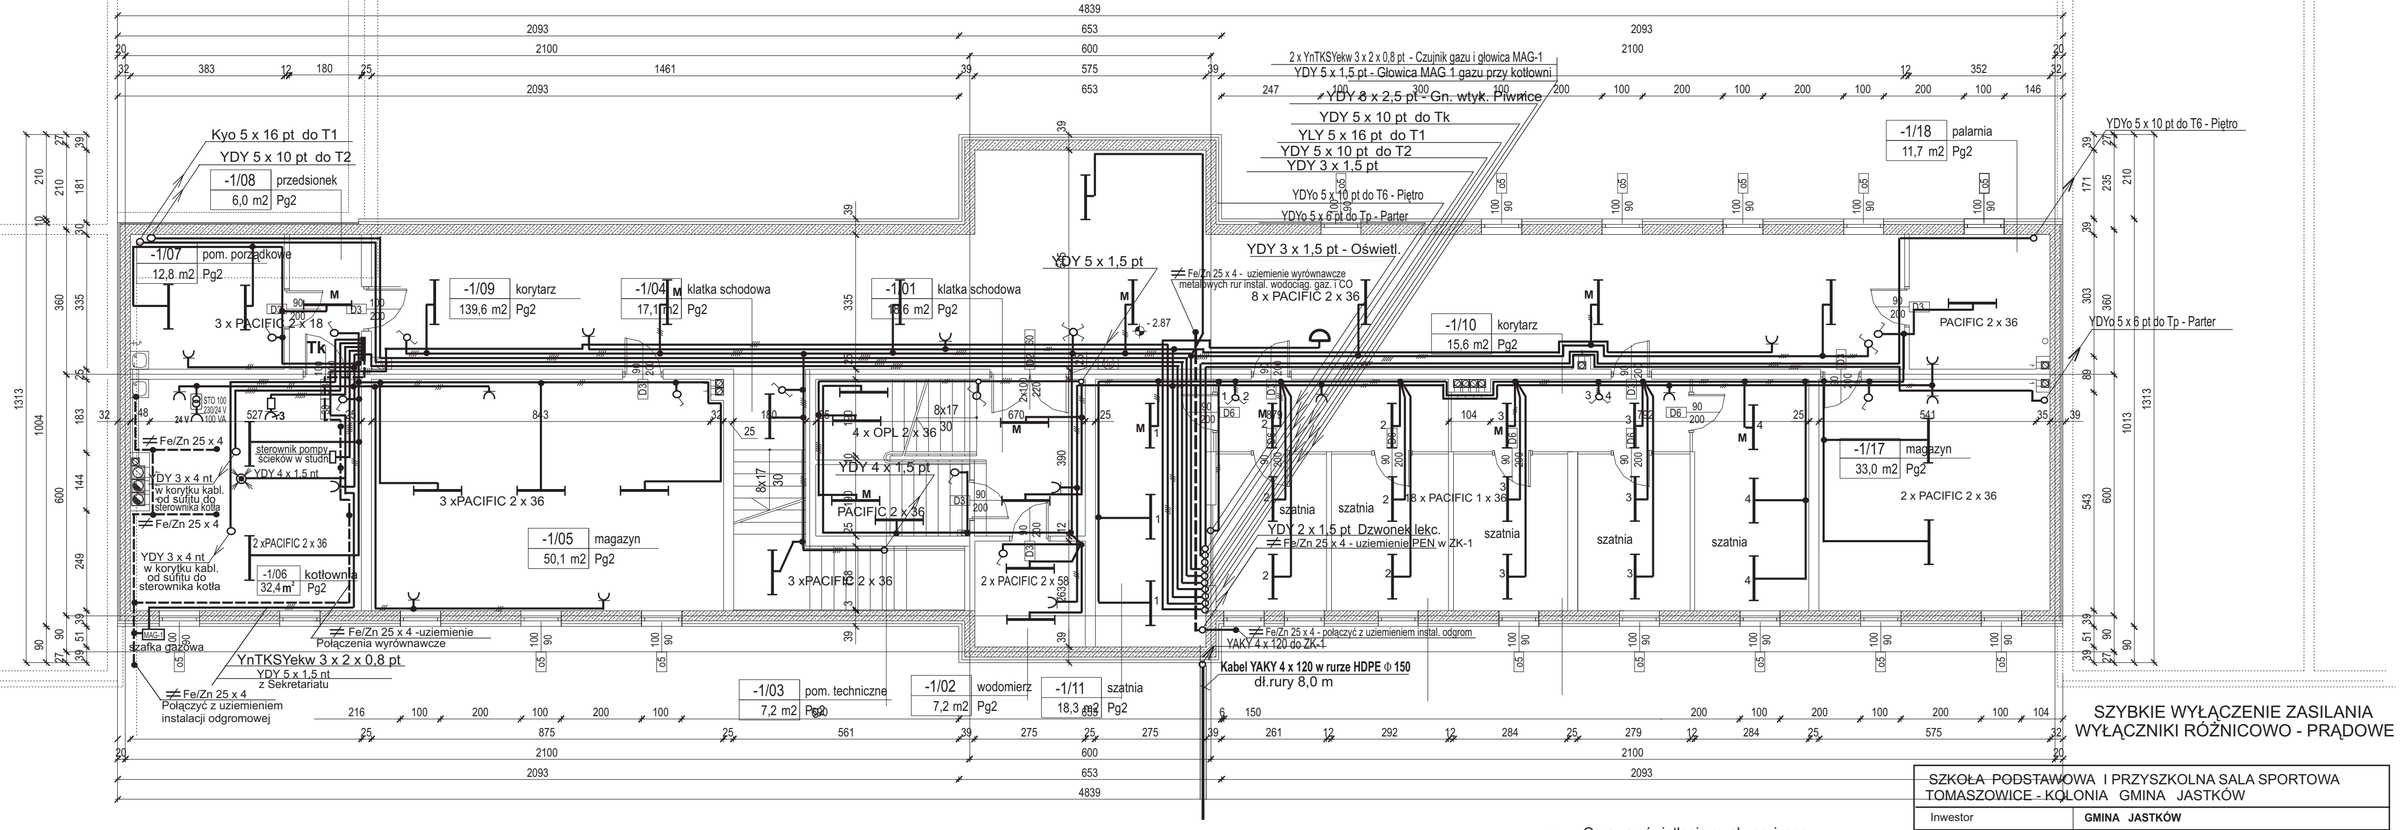

Oprawa oświetlenia ewakuacyjnego (z modułem zasilania awaryjnego)

Wentylator kanałowy - na kratce wentylacyjnej w pomieszcz. wentylowanym

Wyłącznik 1-bieg. załączania wentylatora

SZYBKIE WYŁĄCZENIE ZASILANIA
WYŁĄCZNIKI RÓŻNICOWO - PRĄDOWE

SZKOŁA PODSTAWOWA I PRZYSZKOLNA SALA SPORTOWA
TOMASZOWICE - KOLONIA GMINA JASTKÓW

Inwestor	GMINA JASTKÓW	
Branża	ELEKTRYCZNA	
Faza projektu	PROJEKT WYKONAWCZY	
Tytuł rysunku	INSTALACJA ELEKTRYCZNA RZUT PIWNIC	
	Nr upr.	Podpis
PROJEKTANT: inż. Krzysztof Miechówka	153/Ch/80	
Sprawdził: inż. Jerzy Hrycak	1184/CH/94	
Skala: 1 : 100	Data: marzec 2008 r.	Nr rysunku: 22 Str.: 50

AUTORSKA PRACOWNIA ARCHITEKTURY I URBANISTYKI
ANNA JULITA RENTFLEJSZ 20-809 LUBLIN ul.. ALEJA RÓŻ 8