MAPA DO CELÓW PROJEKTOWYCH
Arkusz 1(2)
skala mapy 1: 1000

Identyfikator i nazwa jednostki ewidencyjnej: 060911_2 – Niemce
Identyfikator i nazwa obrębu ewidencyjnego: 0015 – Majdan Krasieniński
Dz. nr: 843/6, 850/6, 852/6 oraz sąsiednie
Identyfikator i nazwa jednostki ewidencyjnej: 060907_2 – JASTKÓW
Identyfikator i nazwa obrębu ewidencyjnego: 0023 – Smugi
Dz. nr: 349, 313 oraz sąsiednie
Identyfikator i nazwa obrębu ewidencyjnego: 0024 – Snopków
Dz. nr: 311/1, 594/1 oraz sąsiednie
powiat: lubelski, woj. lubelskie;
Układ współrzędnych PUWG 1965/1
Poziom odniesienia kronsztad 60
Przedmiotem aktualizacji jest obszar zakreślony linią przerywaną koloru zielonego
Sekcje mapy: 135242202, 135242204, 135242252, 135242254
Mapa aktualna na dzień 10.03.2017 r. sporządzona dnia 5.04.2017 r.
Na mapie nie umieszczono:
Linii zabudowy oraz ograniczających zgodnych z miejscowym planem zagospodarowania przestrzennego
Służebności gruntowych ujawnionych w księgach wieczystych
Wykazane na mapie użyki gruntowe i kontury klasyfikacyjne są zgodne z danymi ewidencji gruntów.
Wszelkie trwale obiekty podlegają wyłączeniu oraz inwentaryzacji powykonawczej
przez jednostkę wykonawstwa geodezyjnego.
Kontur użyku gruntowego oznaczony kolorem fioletowym i symbolem Lz oraz S
nie jest ujawniony w bazie danych ewidencji gruntów i budynków.

ID. zgłoszenia: GGO.6640.163.2017
Rob. Nr. 5/2017
Data sporządzenia mapy: 30.05.2017r

GGPS Sp. z o.o.
Global Geodesy Professional Solution
ul. Bursztyn 19A, 20-150 Lublin
NIP 712 328 60 55, REGON 060552941
tel. 512 066 308, fax (81) 470 73 40

KIEROWNIK ROBOTY
GEODETA UPRAWNIONY
uprawnienia zawodowe 2016
inż. Krzysztof Pilfichański

ORIENTACJA PODZIAŁ SEKCYJNY W PUWG 1965s1

135242252

135242202

135242204

135242254

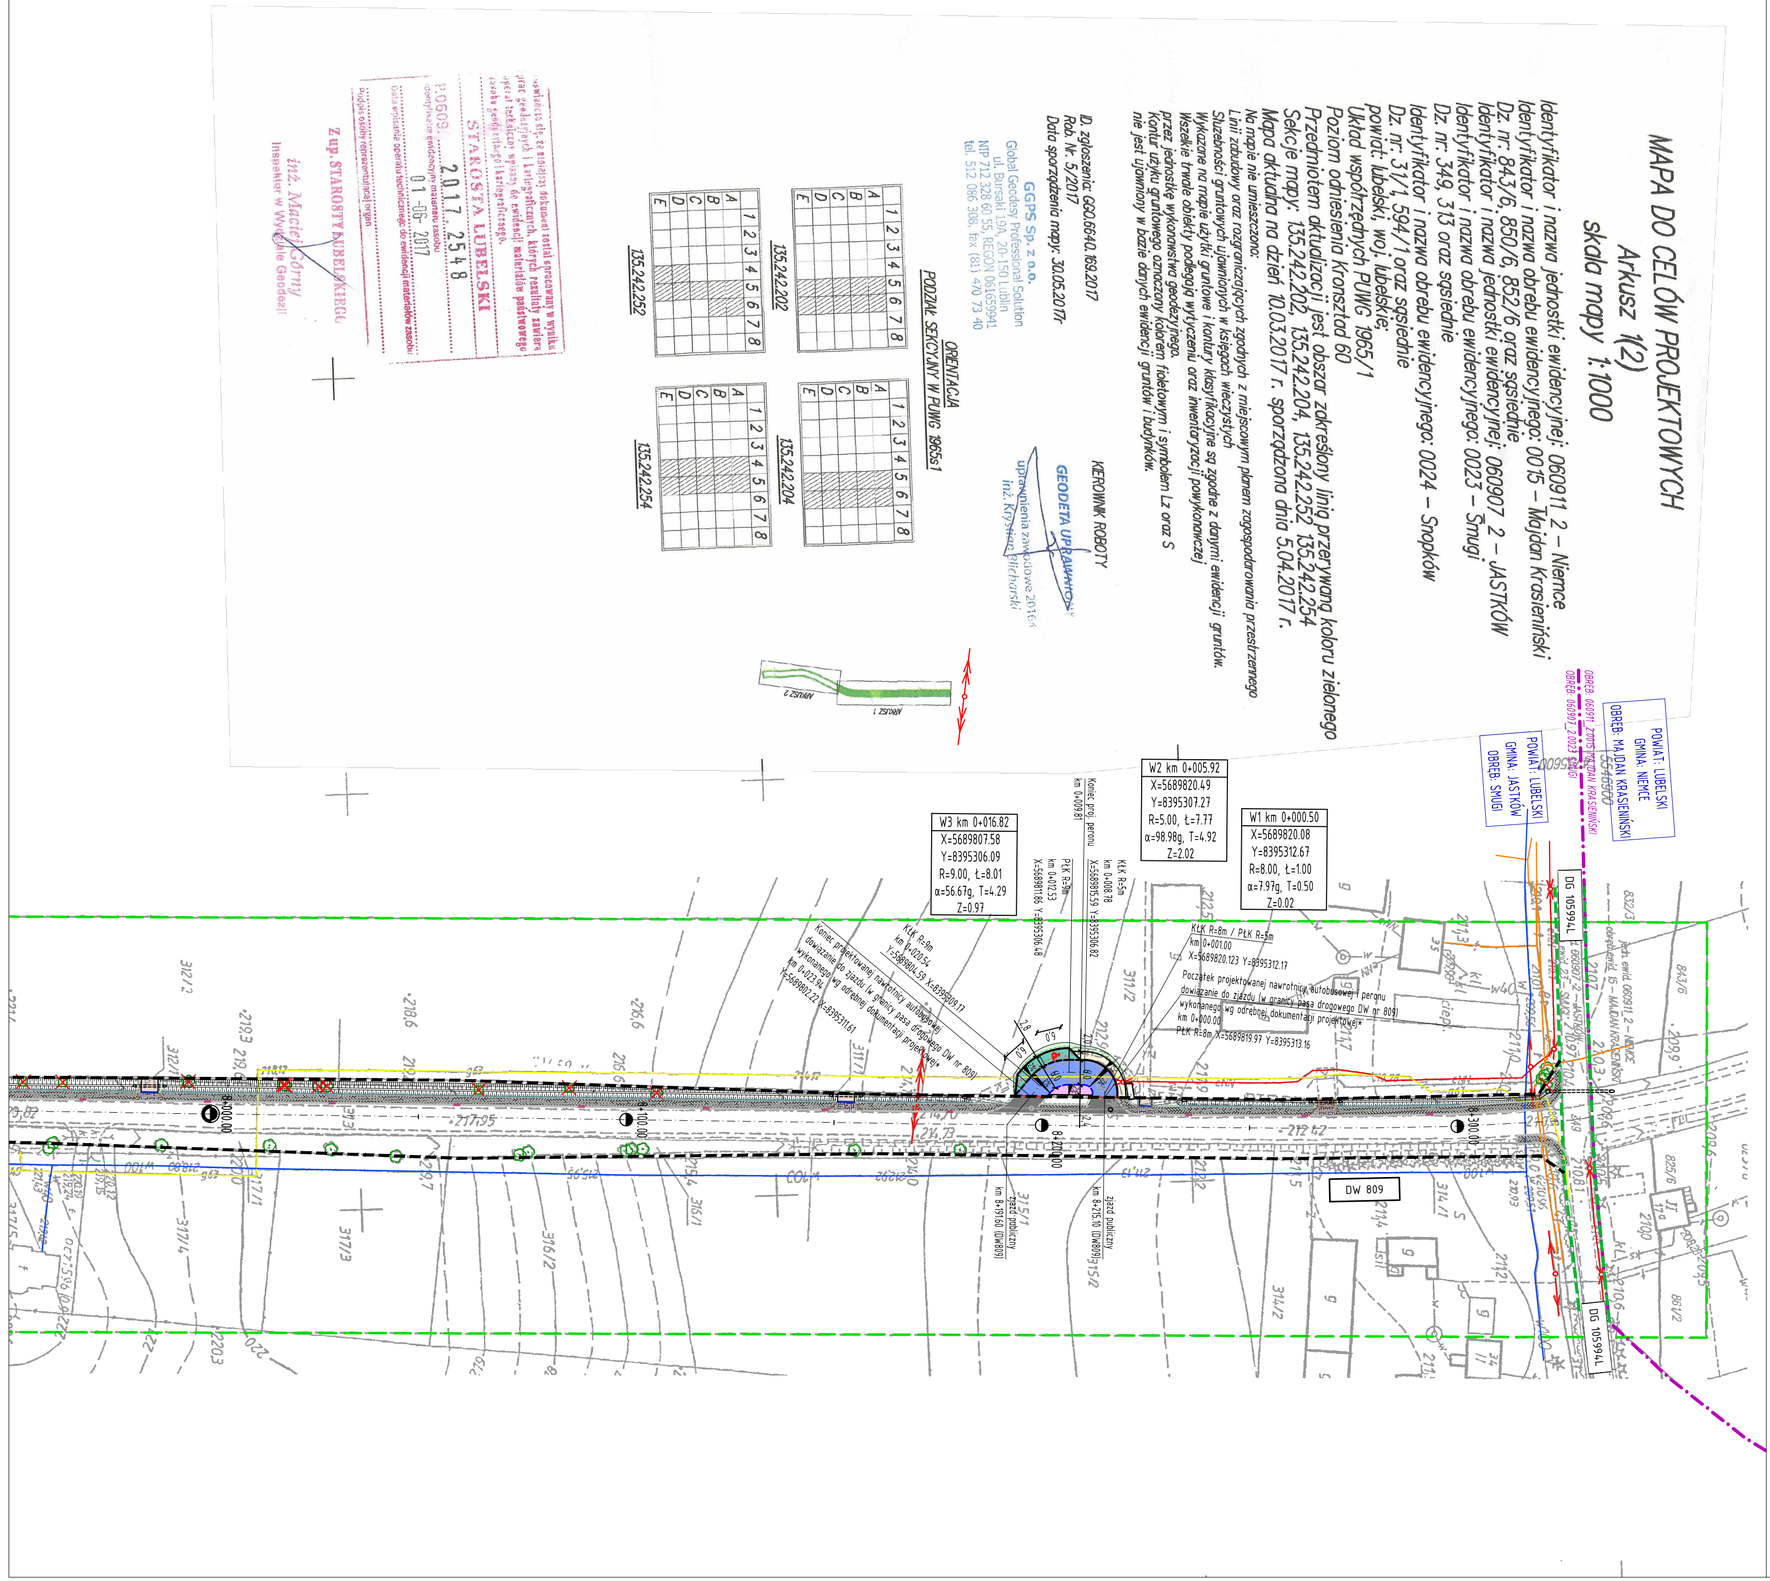

Zatwierdzono do realizacji, dokumenty zostały opracowane w wyniku prac geodezyjnych i kartograficznych, których rezultaty zawarto w operacie technicznym wykonanym dla ewidencji materiałów państwowego zasobu geodezyjnego i kartograficznego.
STAROSTA LUBELSKI
Nr 0609 z dnia 2017
01 -06- 2017
Identyfikacja ewidencyjna materiału zasobu
Data wpisania do rejestru
Podpis osoby upoważnionej do zatwierdzenia materiałów zasobu
Zastrzeżenia dotyczące korzystania z materiału
Z up. STAROSTY LUBELSKIEGO
inż. Maciej Górny
Inspektor w Wydziale Geodezji

LEGENDA:

Oznaczenia branży drogowej:
- istn. pas drogowy drogi wojewódzkiej nr 809
- istn. pas drogowy dróg bocznych
- proj. krawężnik betonowy 20x30cm h=12cm
- proj. krawężnik betonowy 20x22cm "najazdowy" h=2cm
- proj. krawężnik betonowy "leżący" 15x30x100cm
- proj. obrzeże betonowe 6x20cm lub 8x20cm
- proj. opornik betonowy 10x25x100cm
- proj. krawężnik betonowy 20x30cm h=12cm wg odrębnej dokumentacji*
- proj. krawężnik betonowy 20x30cm "najazdowy" h=2cm wg odrębnej dokumentacji*
- proj. krawężnik betonowy 15x30cm "leżący" wg odrębnej dokumentacji*
- proj. obrzeże betonowe 6x20cm wg odrębnej dokumentacji*
- proj. obrzeże betonowe 8x30cm (zjazdy) wg odrębnej dokumentacji*
- proj. krawężnik odwadniający wg odrębnej dokumentacji*
- istn. drzewa
- istn. drzewo do usunięcia wg odrębnej dokumentacji*
- istn. karpina do usunięcia wg odrębnej dokumentacji*
- proj. nawierzchnia nawrotnicy autobusowej z kostki betonowej gr. 8cm
- proj. nawierzchnia miejsc postojowych z kostki betonowej gr. 8cm
- proj. nawierzchnia peronu z kostki betonowej gr. 6cm
- proj. nawierzchnia zabruku z kostki betonowej gr. 8cm
- zieleniec
- nawierzchnia chodnika z kostki betonowej wg odrębnej dokumentacji*
- nawierzchnia zjazdu z kostki betonowej wg odrębnej dokumentacji*
- nawierzchnia zjazdów z betonu asfaltowego wg odrębnej dokumentacji*
- nawierzchnia zjazdów umocniona kruszwem wg odrębnej dokumentacji*
- istn. nawierzchnia zjazdów do regulacji wysokościowej wg odrębnej dokumentacji*
- opaska gruntowa wg odrębnej dokumentacji*

- zakers aktualizacji mapy
- granica pomiędzy obrębami

Oznaczenia istniejących elementów uzbrojenia terenu:
- istn. sieć wodociągowa
- istn. sieć energetyczna
- istn. sieć telekomunikacyjna
- istn. sieć gazowa
- istn. kanalizacja sanitarna

Oznaczenia branży inżynierii ruchu:
- proj. balustrada U-11a typ "lubelski" wg odrębnej dokumentacji*

* - dotyczy odrębnego Projektu Wykonawczego, tj. na "Przebudowę drogi wojewódzkiej nr 809 Snopków - Krasienin w zakresie wykonania chodnika wraz z załokami autobusowymi na odcinku od km 4+271 (okolice ronda) do km 8+338 (granica Gminy Jastków i Gminy Niemce)" wykonanego przez jednostkę projektową Drogowiec Biuro Usług Projektowych (ul. Lubelska 4, Dys, 21-003 Ciecierzyn) dla Gminy Jastków (ul. Chmielowa 3, Panieńszczyzna, 21-002 Jastków) i zatwierdzonego przez Zarząd Dróg Wojewódzkich w Lublinie dnia 20.06.2017r., numer pisma: UDM.4270.272.1.2017.wk

drogowiec
Biuro Usług Projektowych
21-003 Ciecierzyn, Dys, ul. Lubelska 4
(081) 469 15 45
biuro@drogowiec.info
www.drogowiec.info
NIP: 712-128-29-23 REGON: 430918788

Inwestor:
Gmina Jastków
ul. Chmielowa 3, Panieńszczyzna, 21-002 Jastków

Obiekt:
Przebudowa nawrotnicy autobusowej zlokalizowanej na działce Nr 311/2 w miejscowości Smugi

Nazwa rys.:
Plan sytuacyjny

Funkcja	Imie i nazwisko	Podpis	Czerwiec 2017 r.
	BRANŻA DROGOWA		Skala 1:1000
Projektant	mgr inż. Robert Puliński upr. bud. Nr LUB/0077/POOD/03		Nr umowy SI.271.1.2017.ZM
Sprawdzajacy	inż. Wojciech Puliński upr. bud. Nr 961/Lb/89		Nr rys. 3
Asystent	inż. Paweł Suska		