


**ZAŁĄCZNIK NR 1
DO UCHWAŁY NR
RADY GMINY JASTKÓW
Z DNIA 2016 ROKU**

MARYSIN

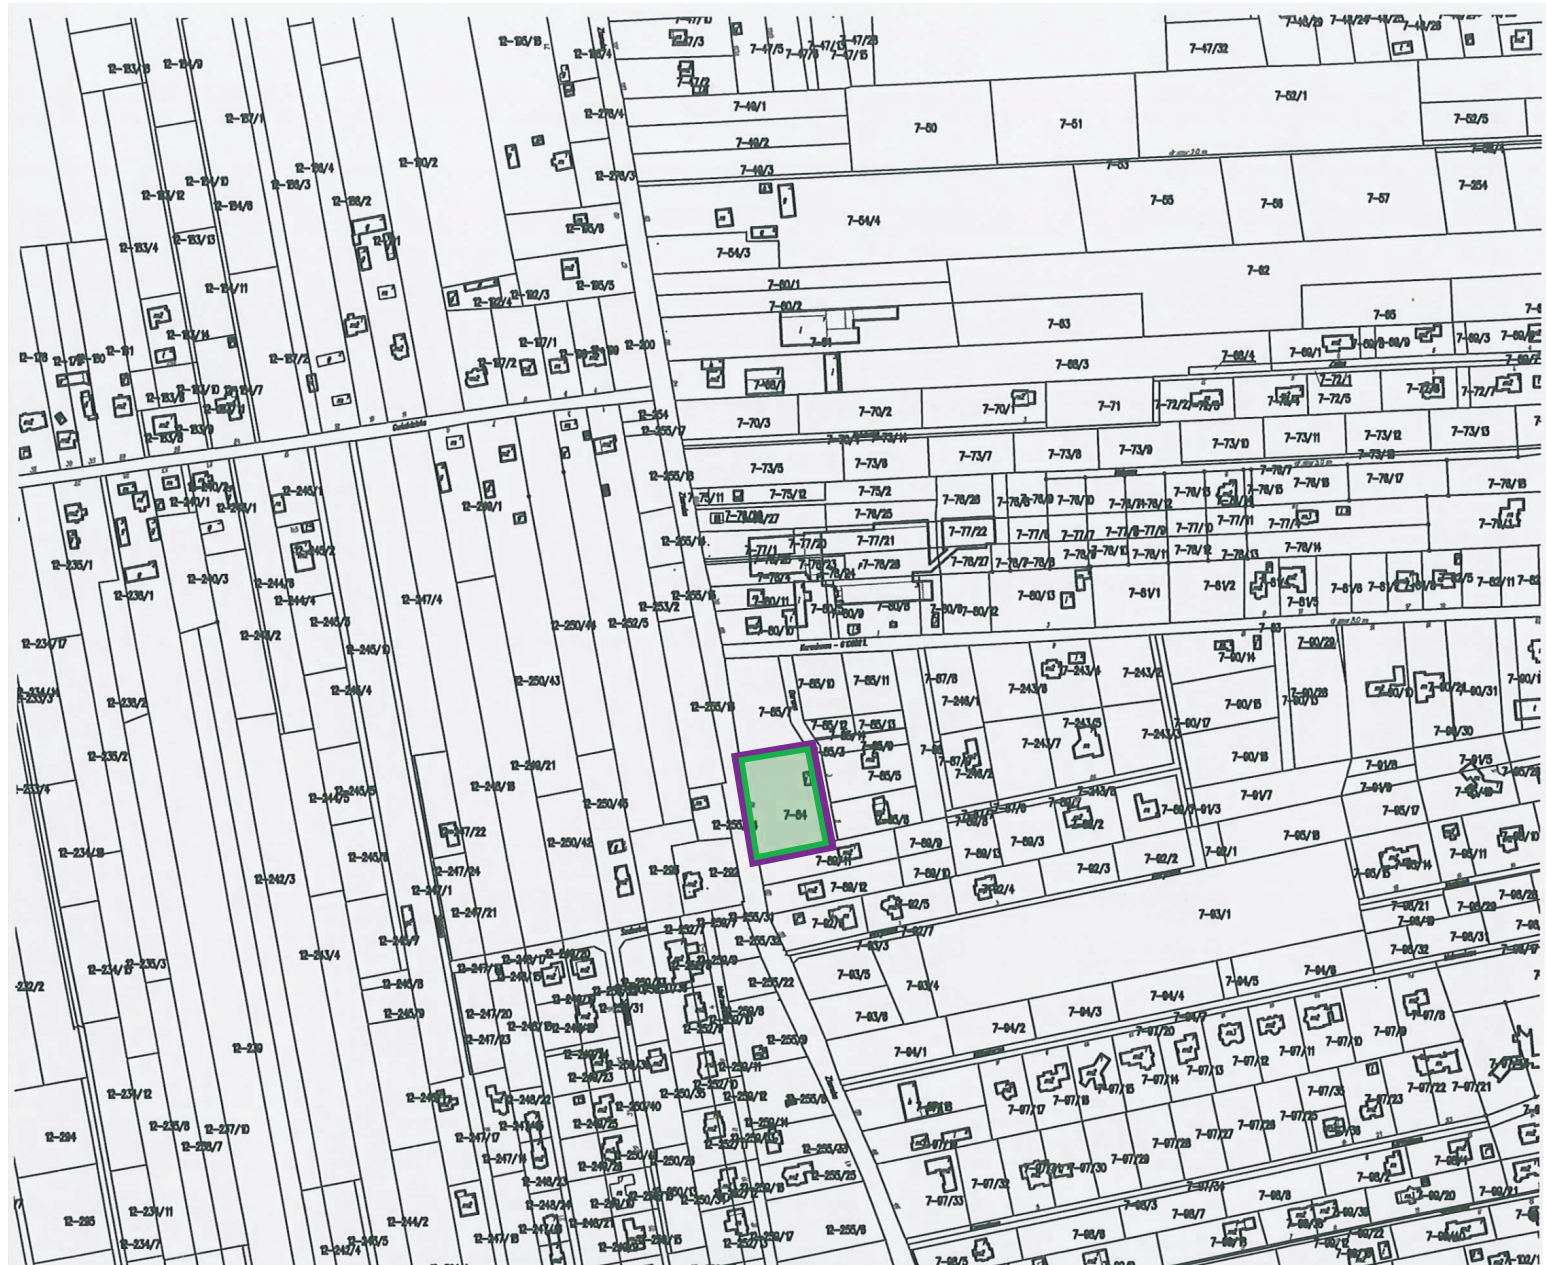

LOKALNY PROGRAM REWITALIZACJI
OBSZARY ZDEGRADOWANE I WSKAZANE DO REWITALIZACJI



OBSZAR ZDEGRADOWANY



OBSZAR WSKAZANY DO REWITALIZACJI



SKALA 1:5 000