


PRZEKRÓJ NORMALNY

Remont drogi wewnętrznej ozn. Nr ewid. 206 i 431
w miejscowości Dąbrowica
na odcinku od km 0+000 do km 1+092
Stan po remoncie
skala 1:50

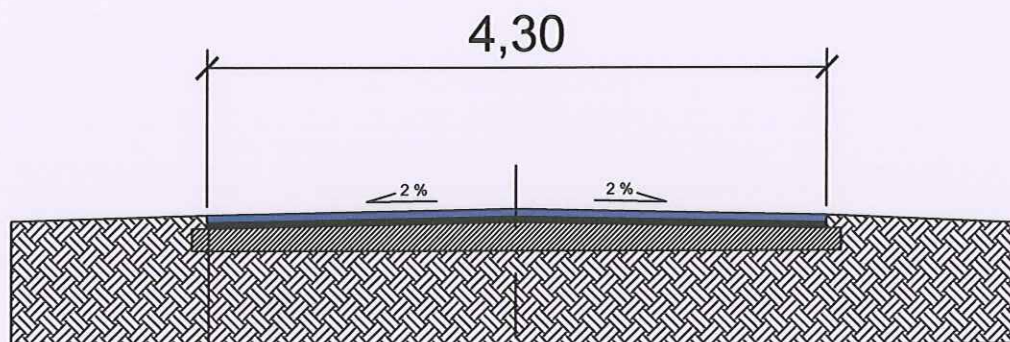

gr. 5 cm	warstwa ścieralna z BA, szer. 4,30 m
	istniejąca warstwa asfaltowa gr. 4 cm, szer. 4,30-4,40m
	ist. podbudowa z gruntu stabilizowanego cementem