

Początek przebudowy drogi wojewódzkiej nr 830
w zakresie chodnika

km 4+719,00

Prz. nr:1
4+735.11

Prz. nr:2
4+758.71

Prz. nr:3
4+776.60

Prz. nr:4
4+802.67

Prz. nr:5
4+816.79
Prz. nr:6
4+825.47

Prz. nr:7
4+842.01

Prz. nr:8
4+862.52

Prz. nr:9
4+885.24

Prz. nr:10
4+900.06


Prz. nr:11
4+921.33

Prz. nr:12
4+946.13

Prz. nr:13
4+967.56

Prz. nr:14
4+998.20

Prz. nr:15
5+021.90

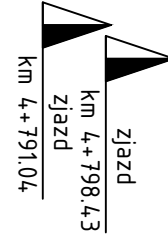

LEGENDA:




- proj. niweleta prawego rowu




- zjazd z prawej strony



- zjazd z lewej strony

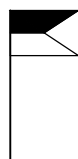

- skrzyżowanie zwykłe
z prawej strony

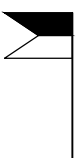


- skrzyżowanie zwykłe
z lewej strony

①


- oznaczenie numerem
przekroju normalnego
prawostronnego

⑪

- oznaczenie numerem
przekroju normalnego
lewostronnego

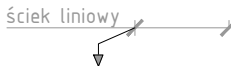


- zakres występowania
ścieku liniowego z rusztem
kl. D400

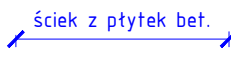

- zakres występowania
ścieku z płytek betonowych




- zakres występowania
ścieku korytkowego
z płytek betonowych

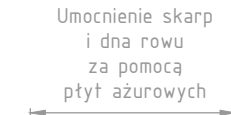


- zakres występowania
umocnień skarp za pomocą
płyt ażurowych



- proj. przepust pod zjazdem
z rur PP

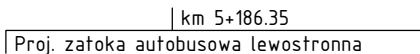


- zakres proj. zatoki autobusowej
prawostronnej

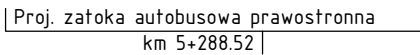

- zakres proj. zatoki autobusowej
lewostronnej

- istniejąca rura sieci gazowej
- istniejący kabel sieci energetycznej
- istniejący kabel sieci telekomunikacyjnej
- istniejąca rura sieci wodociągowej

POZIOM ODNIESIENIA:199.00m

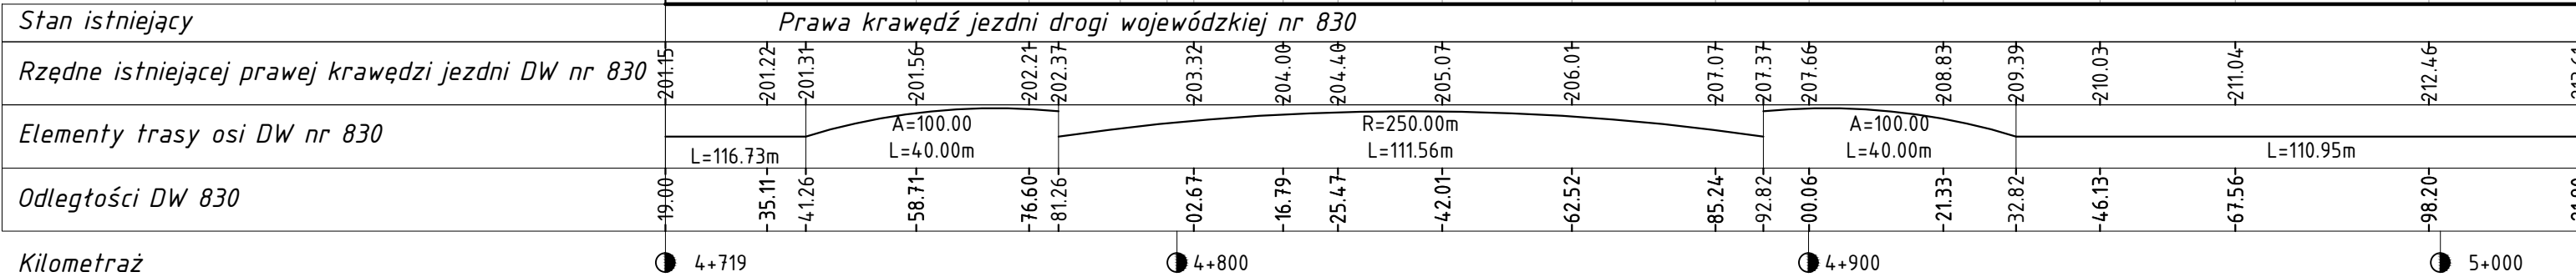

drogowiec
Biuro Usług Projektowych

21-003 Ciecierzyn, Dys, ul. Lubelska 4
(081) 469 15 45
biuro@drogowiec.info
www.drogowiec.info
NIP: 712-128-29-23 REGON: 430918788

Zamawiający: Gmina Jastków
ul. Chmielowa 3, Panienszczyzna, 21-002 Jastków

Obiekt: Przebudowa drogi wojewódzkiej Nr 830
Lublin-Nałęczów-Bochotnica
w zakresie wykonania chodnika
wraz z zatokami autobusowymi
na odcinku od km 4+719 do km 9+530

Nazwa rys: Profil podłużny

Funkcja	Imię i nazwisko	Podpis	Czerwiec 2017 r.
	BRANŻA DROGOWA		Skala 1:1000
Projektant	mgr inż. Robert Puliński upr. bud. Nr LUB/0077/P00D/03		Nr umowy SI.271.79.2016.CT
Asystent	inż. Paweł Suska		Nr rys. 3/1