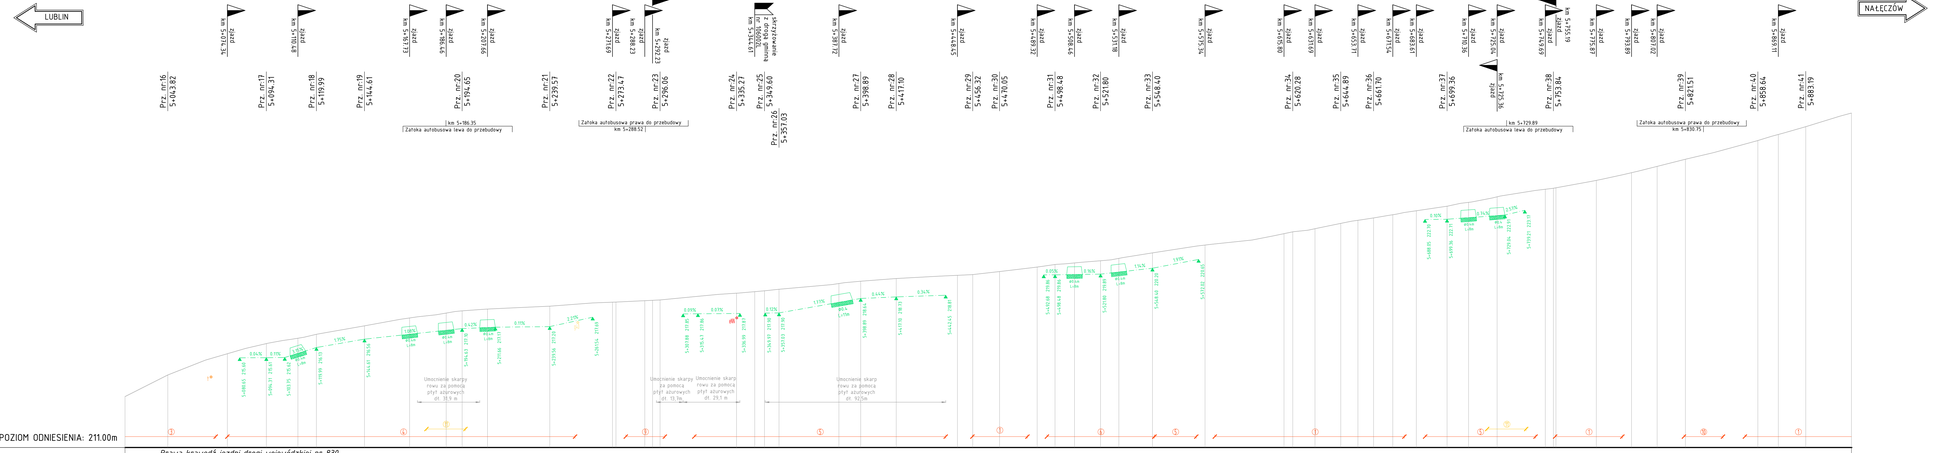

LEGENDA:

- proj. niwelety prawego rowu
- zjazd z prawej strony
- zjazd z lewej strony
- skrzyżowanie zwykłe z prawej strony
- skrzyżowanie zwykłe z lewej strony
- ① oznaczenie numerem przekroju normalnego prawostronnego
- ⑪ oznaczenie numerem przekroju normalnego lewostronnego
- zakres występowania ścieku ściekowego z rusztem kl. D400
- zakres występowania ścieku z płytek betonowych
- zakres występowania ścieku korytkowego z płytek betonowych
- zakres występowania umocnień skarp za pomocą płyt ażurowych

- proj. przepust pod zjazdem z rur PP
- km S+186.35 Proj. zatoka autobusowa lewostronna
- zakres proj. zatoki autobusowej prawostronnej
- km S+288.52 Proj. zatoka autobusowa prawostronna
- zakres proj. zatoki autobusowej lewostronnej
- istniejąca rura sieci gazowej
- istniejący kabel sieci energetycznej
- istniejący kabel sieci telekomunikacyjnej
- istniejąca rura sieci wodociągowej

drogowiec
Biuro Usług Projektowych
21-040 Cacierzyn, Dyx. ul. Lubelska 4
tel. (081) 889 13 45
biuro@drogowiec.info
www.drogowiec.info
NIP: 712-128-29-23 REGON: 430816760

Zamawiający:
Gmina Jastków
ul. Chmielowa 3, Panieszczyzna, 21-002 Jastków

Obiekt:
Przebudowa drogi wojewódzkiej Nr 830
Lublin–Nałęczów–Bochotnica
w zakresie wykonania chodnika
wraz z odwodnieniem i oświetleniem
na odcinku od km 4+719 do km 9+530

Rodzaj rys:
Profil podłużny

Funkcja	Imię i nazwisko	Podpis	Data: Czerwiec 2017 r.
Projektant	mgr inż. Robert Pulinski upr. bud. Nr LUB/0077/POOD/03		Skala: 1:1000
Asystent	inż. Paweł Surka		Nr umowy: 31.271.79.2016.CT
			Nr rys: 3/2