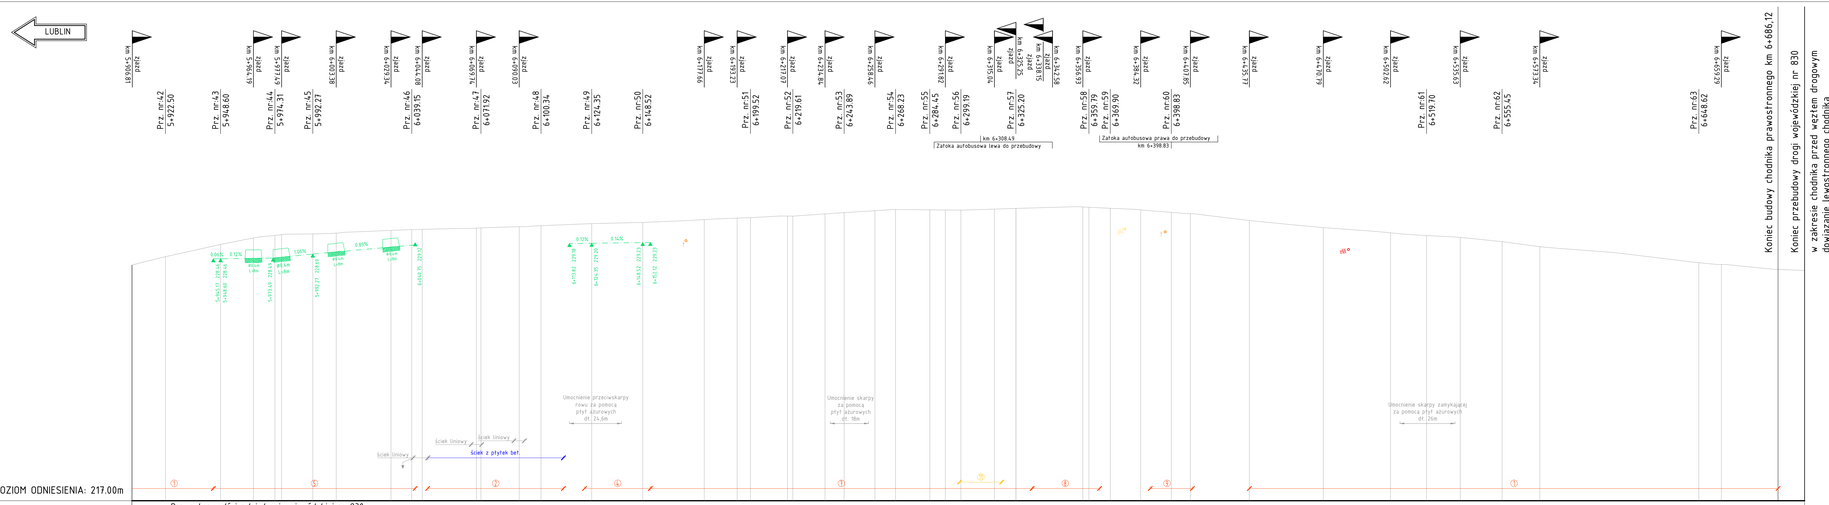


LEGENDA:

- proj. niweleta prawego rowu
- zjazd z prawej strony
- zjazd z lewej strony
- skrzyżowanie zwykłe z prawej strony
- skrzyżowanie zwykłe z lewej strony
- ① oznaczenie numerem przekroju normalnego prawostronnego
- ⑪ oznaczenie numerem przekroju normalnego lewostronnego
- zakres występowania ścieku liniowego z ruszłem kl. D400
- zakres występowania ścieku z płytek betonowych
- zakres występowania ścieku korytkowego z płytek betonowych
- zakres występowania umocnień skarp za pomocą płyt ażurowych
- proj. przepust pod zjazdem z rur PP
- zakres proj. zatoki autobusowej prawostronnej (km 5+186.31 – Proj. zatoka autobusowa lewostronna)
- zakres proj. zatoki autobusowej lewostronnej (km 5+288.52 – Proj. zatoka autobusowa prawostronna)
- istniejąca rura sieci gazowej
- istniejący kabel sieci energetycznej
- istniejący kabel sieci telekomunikacyjnej
- istniejąca rura sieci wodociągowej
- proj. wpust deszczowy z przykanalikiem odprowadzający wodę ze ścieków do rowów przydrożnych lub terenów przyległych


drogowiec
Biuro Usług Projektowych
21-003 Ciecierzyn, Dyc, ul. Lubelska 4
tel. (081) 469 15 45
e-mail: biuro@drogowiec.info
www.drogowiec.info
NIP: 712-128-29-23 REGON: 430913788


Zamawiający: Gmina Jastków
ul. Chmielowa 3, Panieńszczyzna, 21-002 Jastków

Obiekt: Przebudowa drogi wojewódzkiej Nr 830 Lublin–Nałęczów–Bochotnica w zakresie wykonania chodnika wraz z zatokami autobusowymi na odcinku od km 4+719 do km 9+530

Nazwa rys.: Profil podłużny

| Funkcja | Imię i nazwisko | Podpis | Czerwiec 2017 r. |
|---|---|---|---|
| | HIGIENA DROGOWA | | Skala 1:1000 |
| Projektant | mgr inż. Robert Pulitski upr. bud. Nr LUB/0077/PWOD/03 | | Nr umow. 81.271.79.2016.CT |
| Asystent | inż. Paweł Surka | | Nr rys. 3/3 |