


Schemat "A" wykonania konstrukcji dla projektowanego znaku drogowego w obrębie chodnika (stupek gięty)

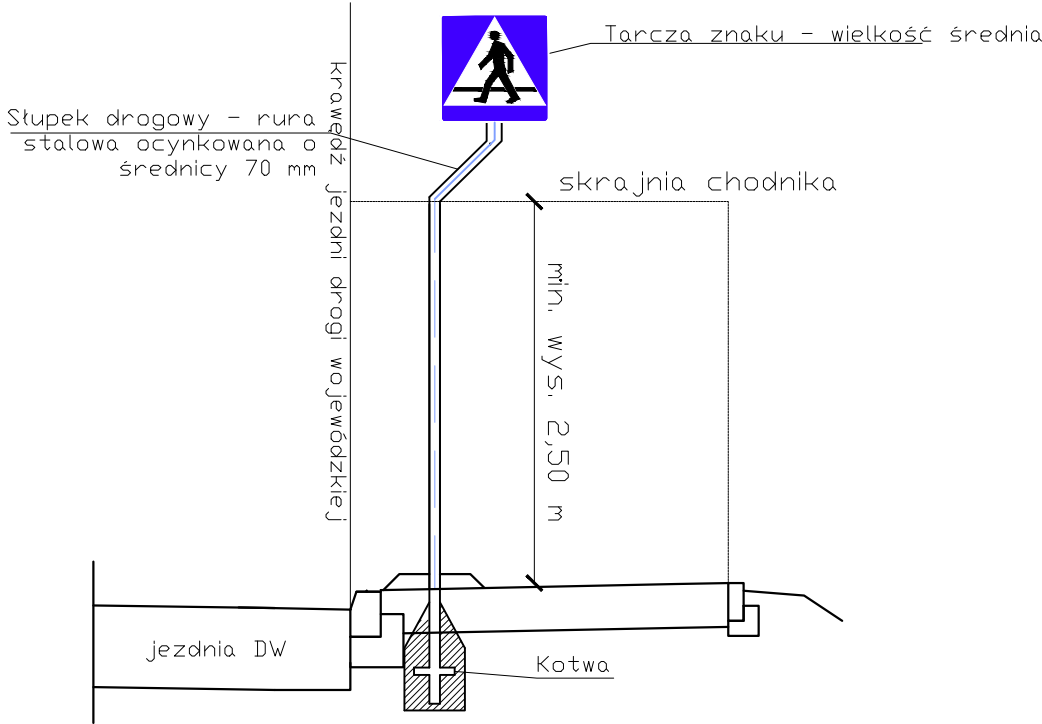

drogowiec
Biuro Usług Projektowych

Dys, ul. Lubelska 4, 21-003 Ciecierzyn
(081) 469 15 45
biuro@drogowiec.info
www.drogowiec.info
PRACOWNIA PROJEKTOWA:
ul. Rapackiego 19, 20-150 Lublin

Inwestor: Gmina Jastków ul. Chmielowa 3, 21-002 Jastków			
Obiekt: Przebudowa drogi wojewódzkiej Nr 830 Lublin-Nałęczów-Bochothnica w zakresie wykonania chodnika wraz z zatokami autobusowymi na odcinku od km 4+719 do km 9+530			
Nazwa rys.: Schemat konstrukcji giętej znaku			
Funkcja	Imię i nazwisko	Podpis	Data maj 2017r.
Dyrektor biura	mgr inż. Robert Puliński		Skala 1: 50
Opracował	inż. Paweł Suska		Nr rys. 3