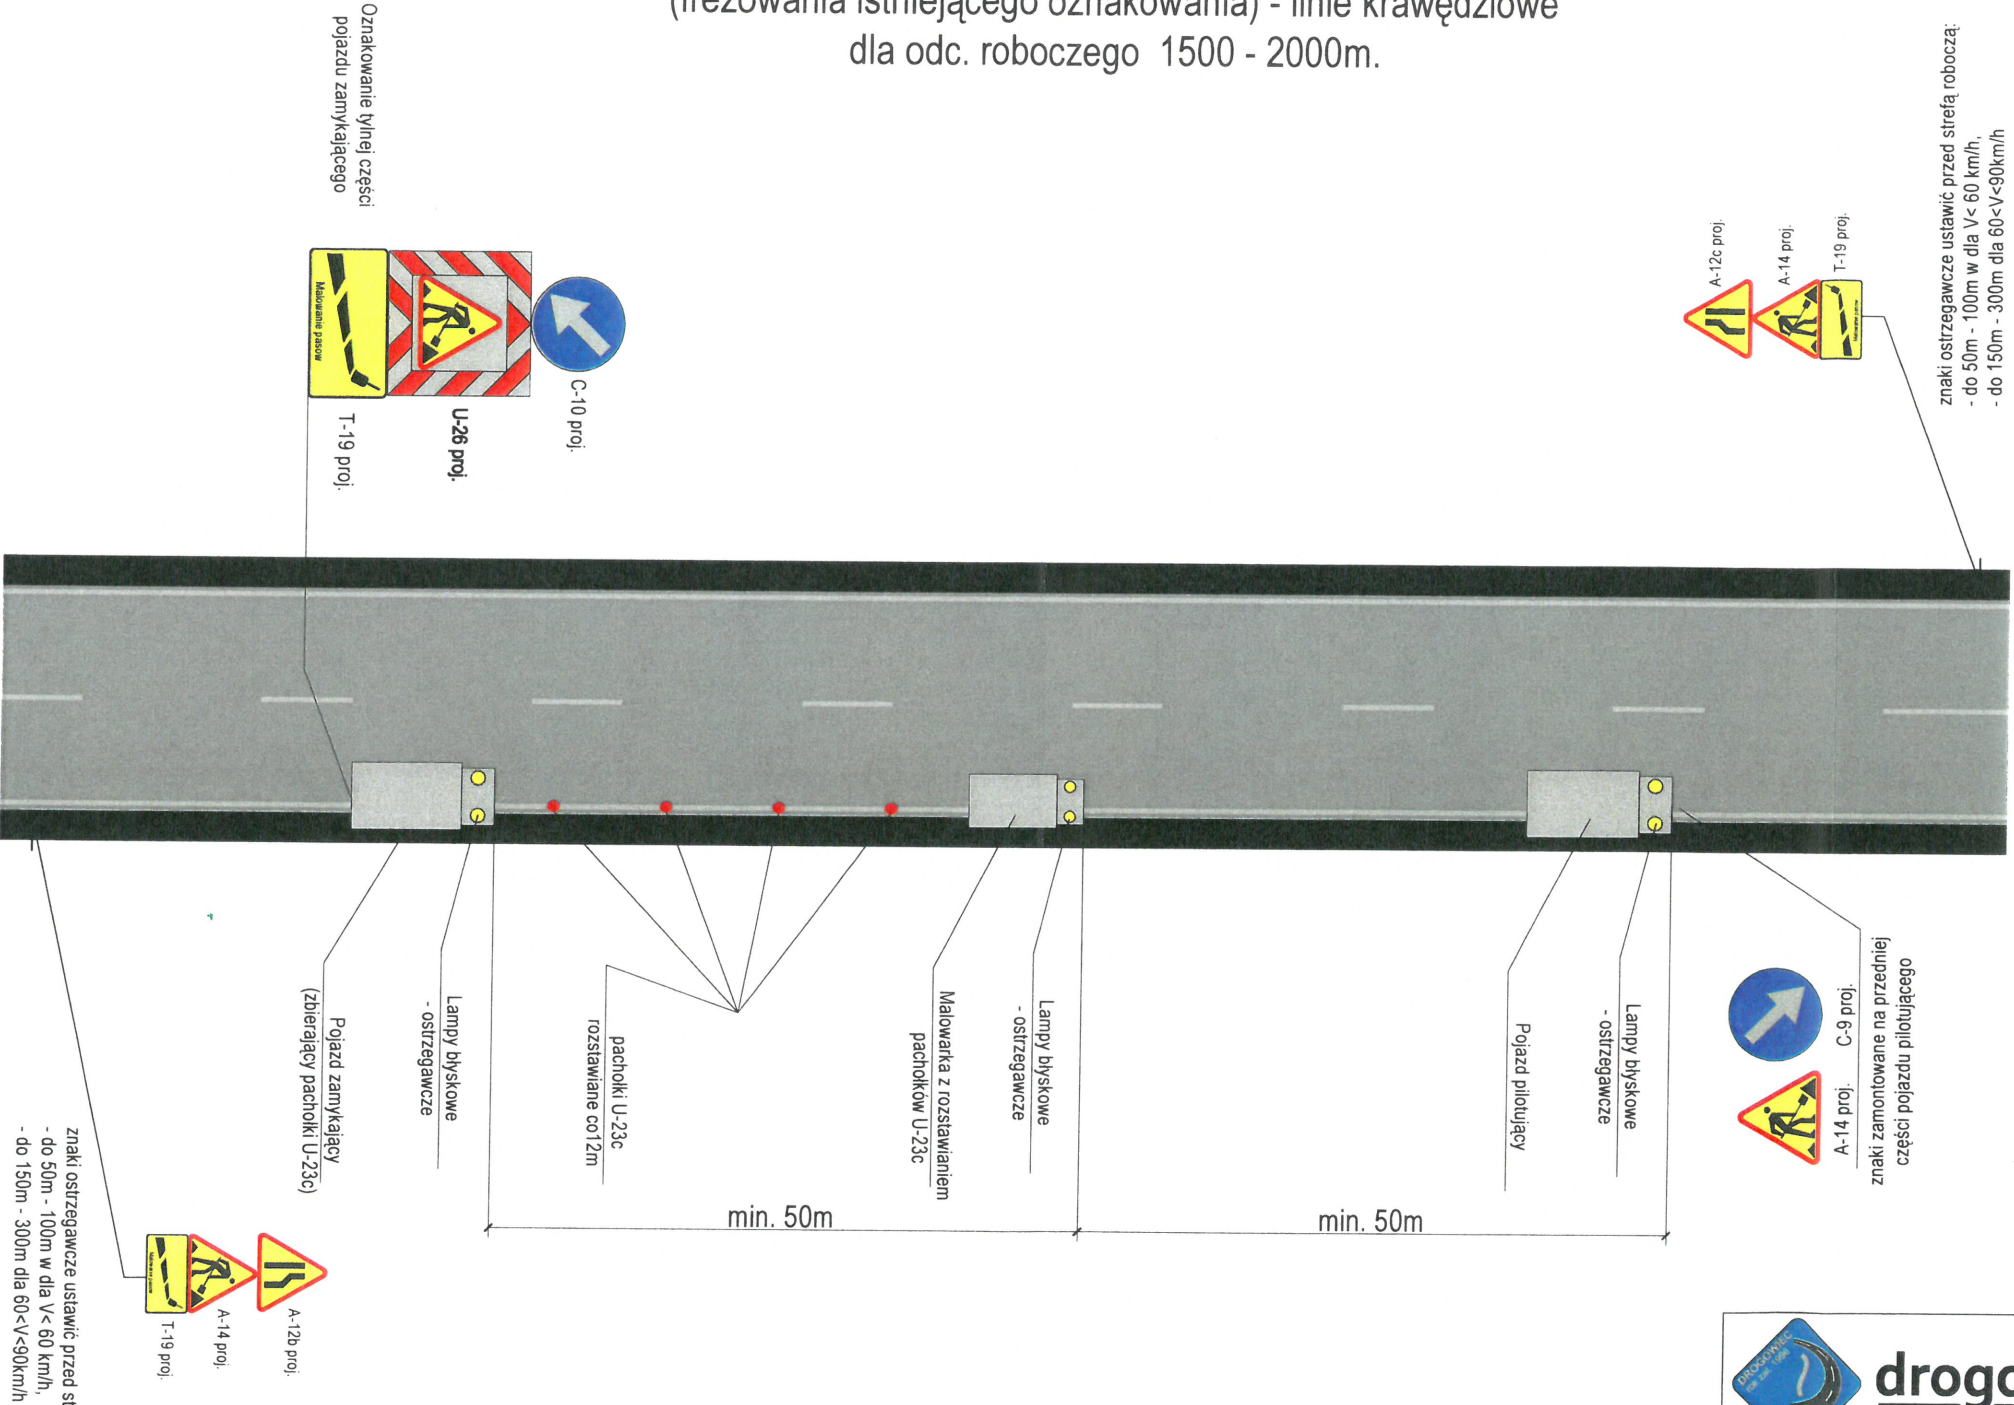


Schemat oznakowania robót przy wykonywaniu oznakowania poziomego  
(frezowania istniejącego oznakowania) - linie krawędziowe  
dla odc. roboczego 1500 - 2000m.



**drogowiec**  
Biuro Usług Projektowych

21-003 Ciecierzyn, Dys 302 D  
(081) 469 15 45  
[biuro@drogowiec.info](mailto:biuro@drogowiec.info)  
[www.drogowiec.info](http://www.drogowiec.info)  
PRACOWNIA PROJEKTOWA:  
ul. Rapackiego 19, 20-150 Lublin

Inwestor:

Gmina Jastków  
ul. Chmielowa 3  
21-002 Jastków

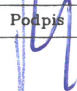
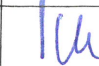
Obiekt:

Przebudowa drogi wojewódzkiej Nr 830  
Lublin-Nałęczów-Bochothnica  
w zakresie wykonania chodnika  
wraz z zatokami autobusowymi  
na odcinku od km 4+719 do km 9+530

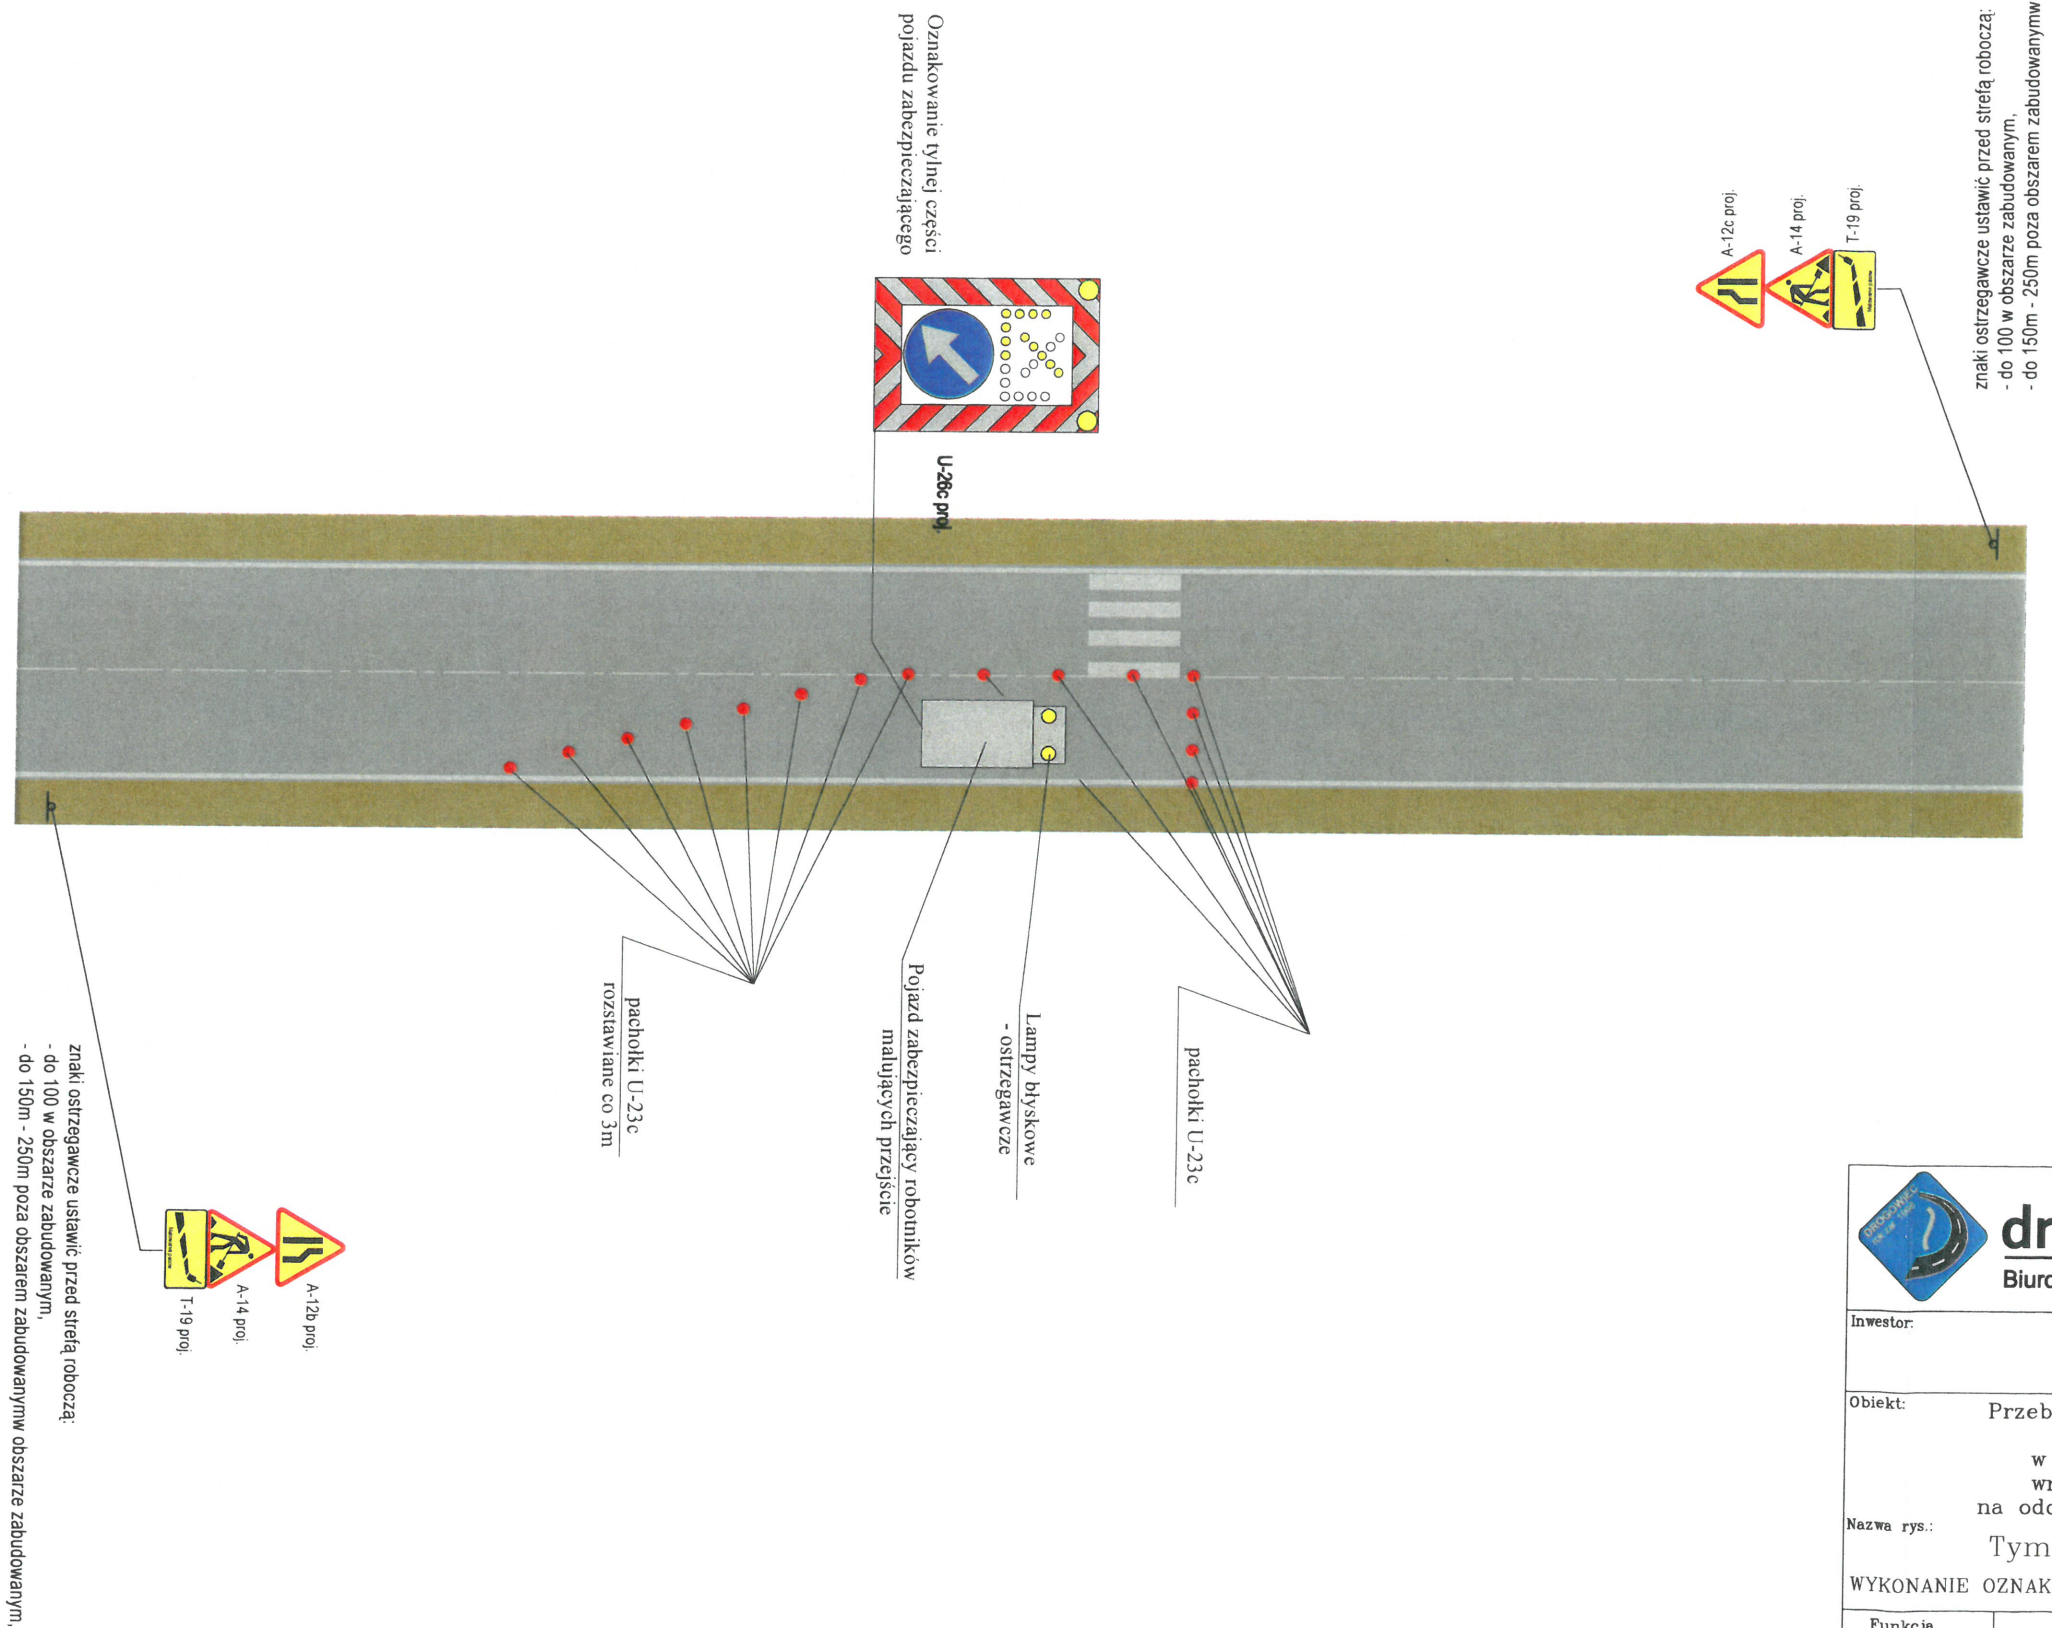
Nazwa rys.:


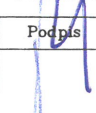
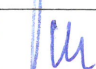
Tymczasowa organizacja ruchu

WYKONANIE OZNAKOWANIA POZIOMEGO - LINIE KRAWĘDZIOWE

Funkcja	Imię i nazwisko	Podpis	Data
Projektant	mgr inż. Robert Puliński upr. bud. Nr LUB/0077/P00D/03		maj 2017r.
Asystent	inż. Paweł Suska		Skala
			Nr umowy
			SL271.79.2016.CT
			Nr rys.
			3/1

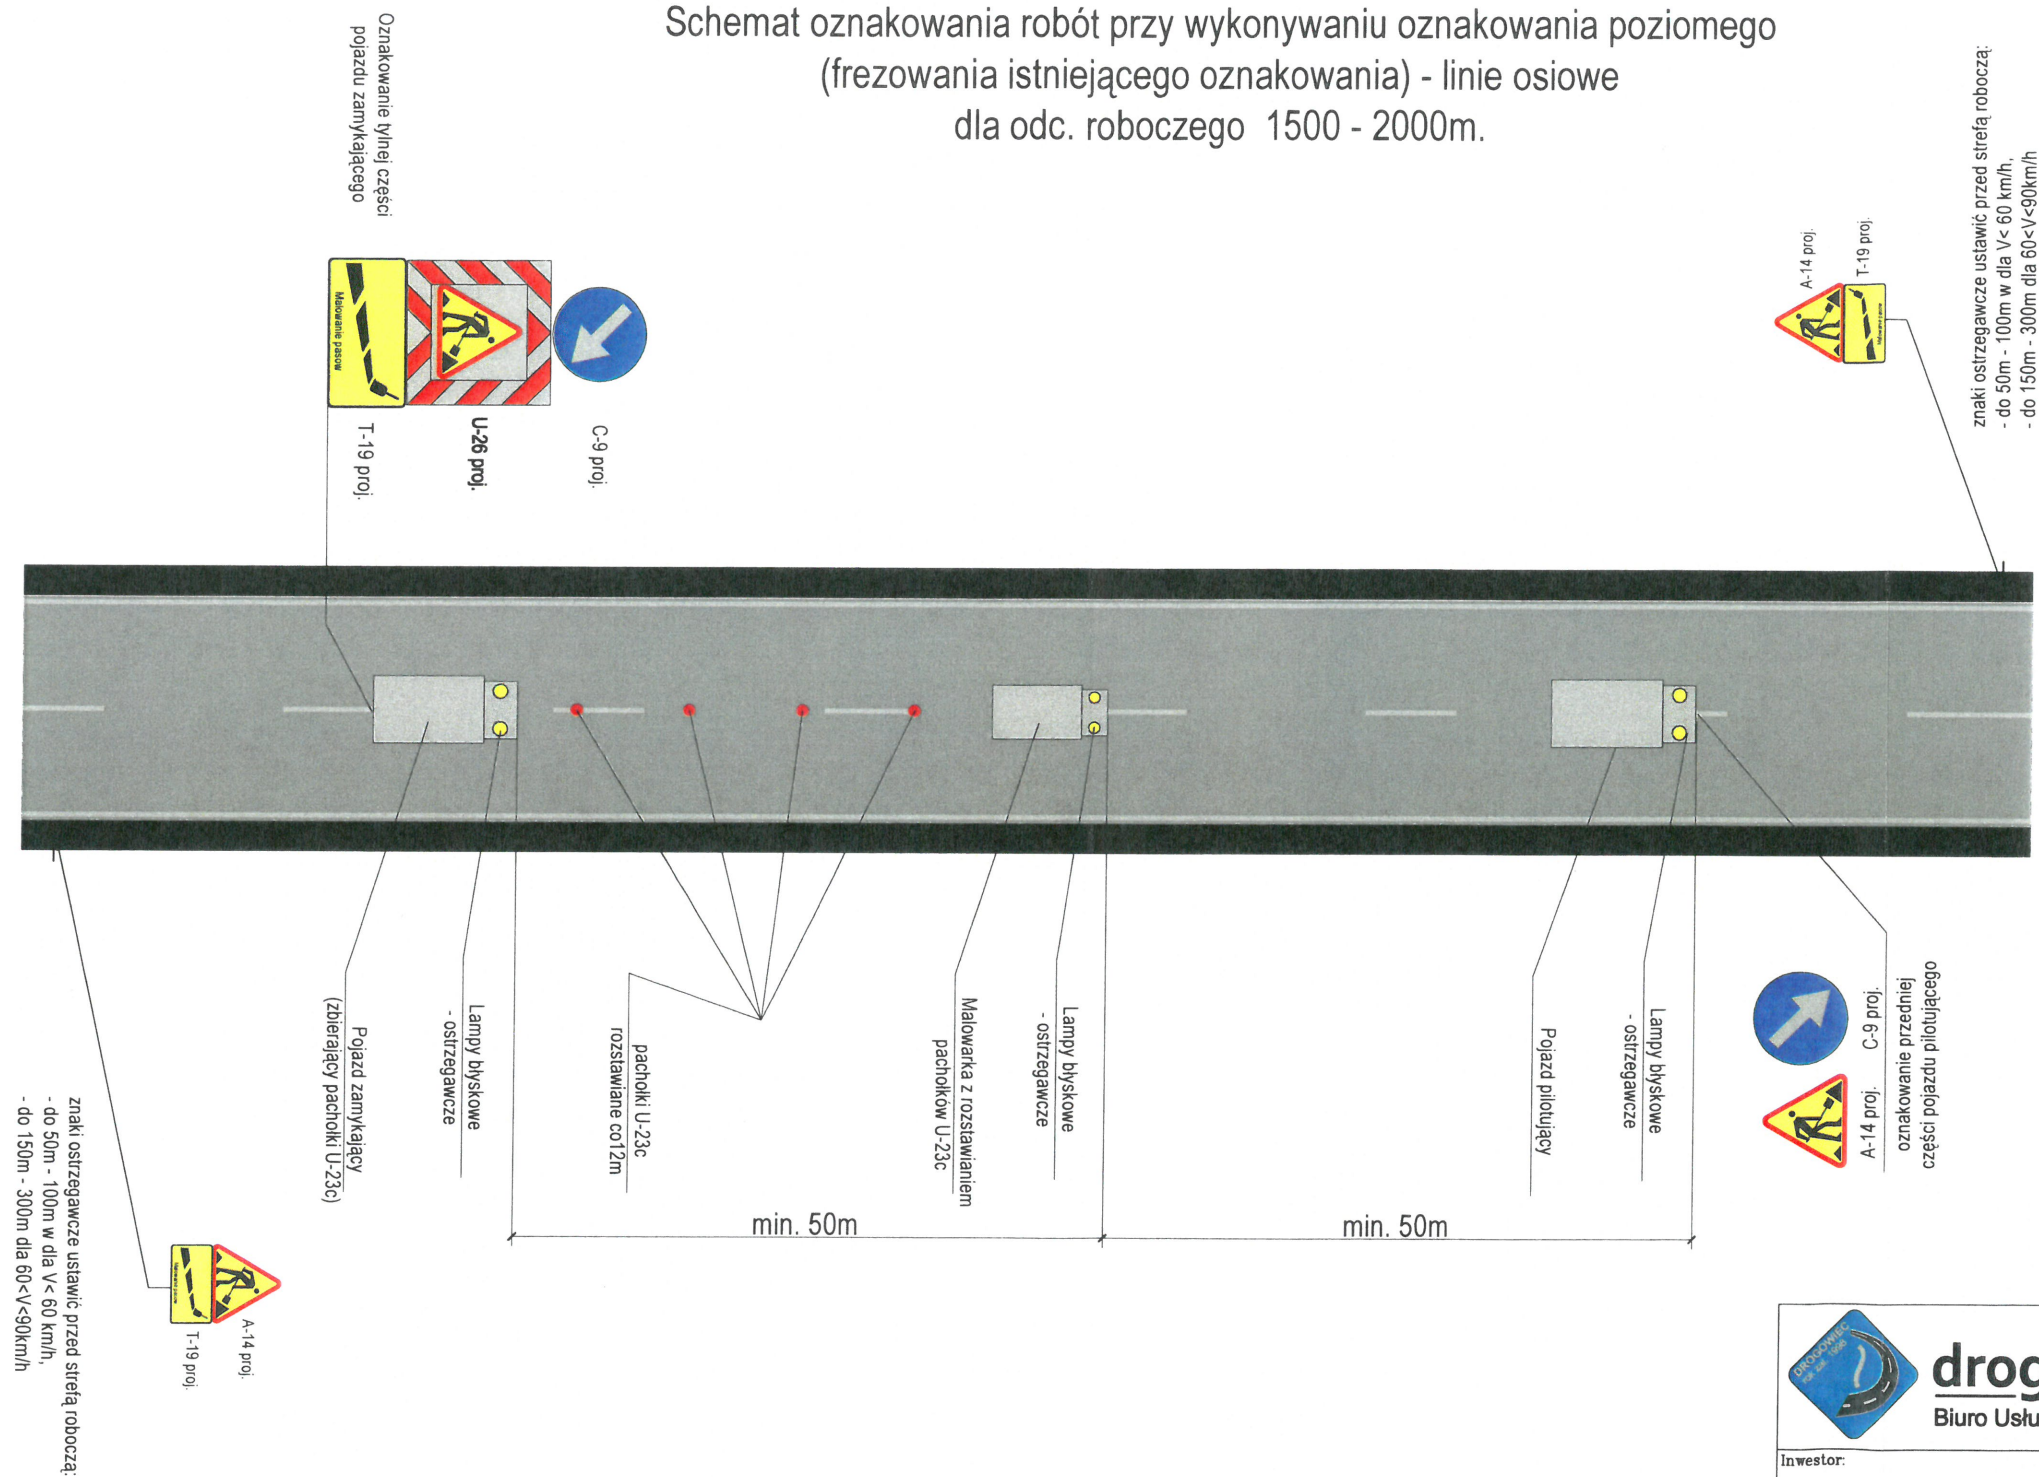
Schemat oznakowania robót przy wykonywaniu oznakowania poziomego  
(przejść dla pieszych)


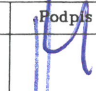
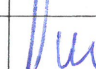


		21-003 Ciecierzyn, Dys 302 D (081) 469 15 45 biuro@drogowiec.info www.drogowiec.info	
Inwestor:		Gmina Jastków ul. Chmielowa 3 21-002 Jastków	
Obiekt:		Przebudowa drogi wojewódzkiej Nr 830 Lublin-Należów-Bochońnica w zakresie wykonania chodnika wraz z zatokami autobusowymi na odcinku od km 4+719 do km 9+530	
Nazwa rys.:		Tymczasowa organizacja ruchu	
WYKONANIE OZNAKOWANIA POZIOMEGO - PRZEJŚCIE DLA PIESZYCH			
Funkcja	Imię i nazwisko	Podpis	Data
Projektant	mgr inż. Robert Puliński upr. bud. Nr LUB/0077/POOD/03		maj 2017r.
Asystent	inż. Paweł Suska		Nr umowy SI.271.79.2016.CT Nr rys. 3/2



Schemat oznakowania robót przy wykonywaniu oznakowania poziomego  
(frezowania istniejącego oznakowania) - linie osiowe  
dla odc. roboczego 1500 - 2000m.



 <b>drogowiec</b> Biuro Usług Projektowych		21-003 Ciecierzyn, Dys 302 D (081) 469 15 45 <a href="mailto:biuro@drogowiec.info">biuro@drogowiec.info</a> <a href="http://www.drogowiec.info">www.drogowiec.info</a> PRACOWNIA PROJEKTOWA: ul. Rapackiego 19, 20-150 Lublin	
Inwestor:		Gmina Jastków ul. Chmielowa 3 21-002 Jastków	
Objekt:		Przebudowa drogi wojewódzkiej Nr 830 Lublin-Nałęczów-Bochońnica w zakresie wykonania chodnika wraz z zatokami autobusowymi na odcinku od km 4+719 do km 9+530	
Nazwa rys.:		Tymczasowa organizacja ruchu WYKONANIE OZNAKOWANIA POZIOMEGO - LINIE OSIOWE	
Funkcja	Imię i nazwisko	Podpis	Data
Projektant	mgr inż. Robert Puliński upr. bud. Nr LUB/0077/P00D/03		maj 2017r.
Asystent	inż. Paweł Suska		Skala Nr umowy SL 271.79.2016.CT Nr rys. 3/3