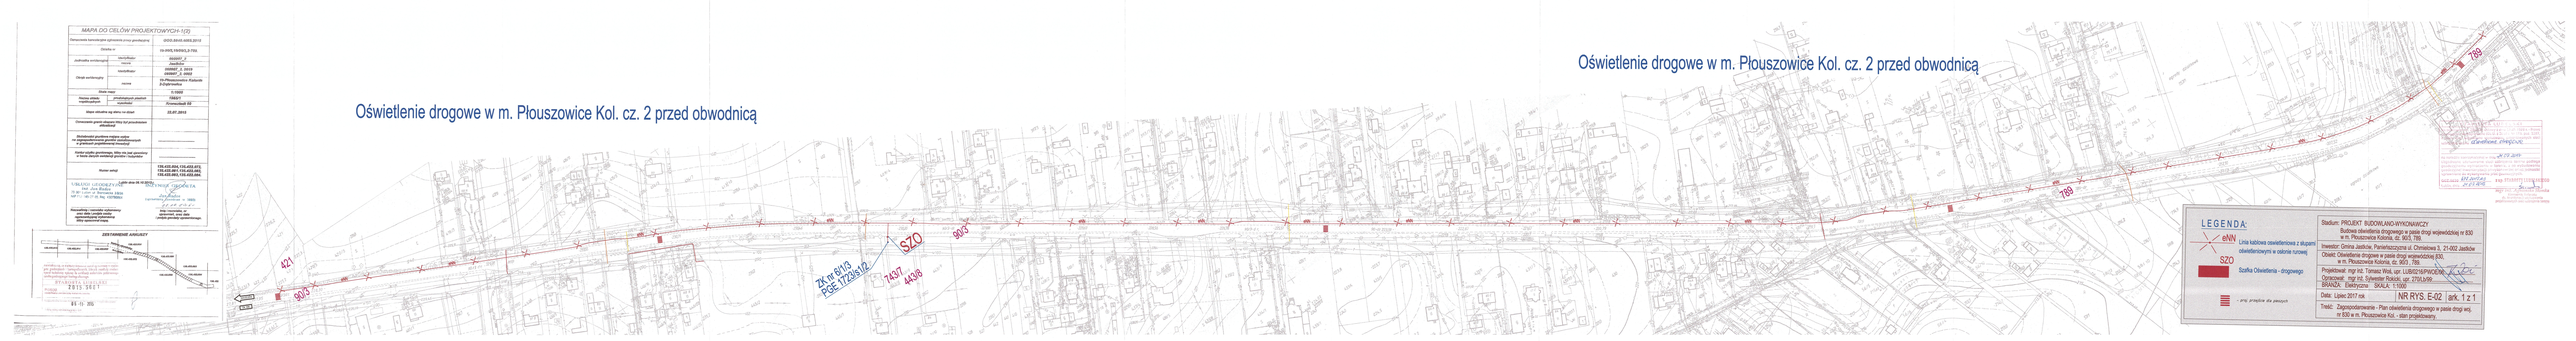
MAPA DO CELÓW PROJEKTOWYCH-1(2)
Oświetlenie drogowe w m. Płouszowice Kol. cz. 2 przed obwodnicą
Oświetlenie drogowe w m. Płouszowice Kol. cz. 2 przed obwodnicą
421
90/3
ZK nr 6/43
PGE 1720S1/2
SZO
7457
443/8
90/3
789
789
LEGENDA:
Linia kablowa oświetleniowa z słupami oświetleniowymi w osłonie rurowej
Szafka Oświetlenia - drogowego
Stadium: PROJEKT BUDOWLANO-WYKONAWCZY
Budowa oświetlenia drogowego w pasie drogi wojewódzkiej nr 930 w m. Płouszowica Kolonia, dz. 903, 789
Inwestor: Gmina Jastrzębie, Parkiet/Jastrzębie ul. Chrościsza 3, 21-002 Jastrzębie
Obiekt: Oświetlenie drogowe w pasie drogi wojewódzkiej 930, w m. Płouszowica Kolonia, dz. 903, 789
Projektował: mgr inż. Tomasz Woś, upr. LUB/0216/PWOE/06
Opracował: mgr inż. Sylwester Robiok, upr. 2704/Ł/99
BRANDA: Elektryczna SKALA: 1:1000
Data: Lipiec 2017 rok
NR RYS. E-02 ark. 1 z 1
Treść: Zagospodarowanie - Plan oświetlenia drogowego w pasie drogi woj. nr 930 w m. Płouszowice Kol. - stan projektowany