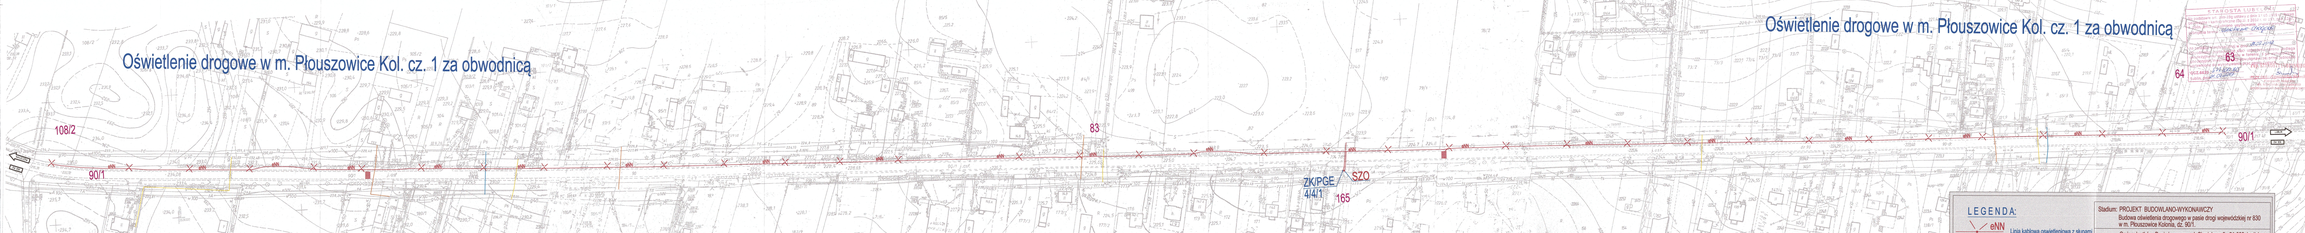

LEGENDA:

eNN — Linia kablowa oświetleniowa z słupami oświetleniowymi w osiorze ruroweą

SZO — Szafka Oświetlenia - drogowego

- proj. przęsło do pawym

Stadium: PROJEKT BUDOWLANO-WYKONAWCZY

Budowa oświetlenia drogowego w pasie drogi wojewódzkiej nr 830 w m. Płouszowice Kolonia, dz. 901/1

Gmina Jastków, Państwowy, ul. Chmielowa 3, 21-002 Jastków

Obiekt: Oświetlenie drogowe w pasie drogi wojewódzkiej 830 w m. Płouszowice Kolonia, dz. 901/1

Projektował: mgr inż. Tomasz Wiol, upr. LUB/0216/PWOE/09

Opracował: mgr inż. Sylwester Rokicki, upr. 2700/Lb/99

BRANŻA: Elektryczna SKALA: 1:1000

Data: Lipiec 2017 rok

NR RYS. E-01 ark. 1 z 1

Treść: Zagospodarowanie - Plan oświetlenia drogowego w pasie drogi woj. nr 830 w m. Płouszowice Kol. - stan projektowany.