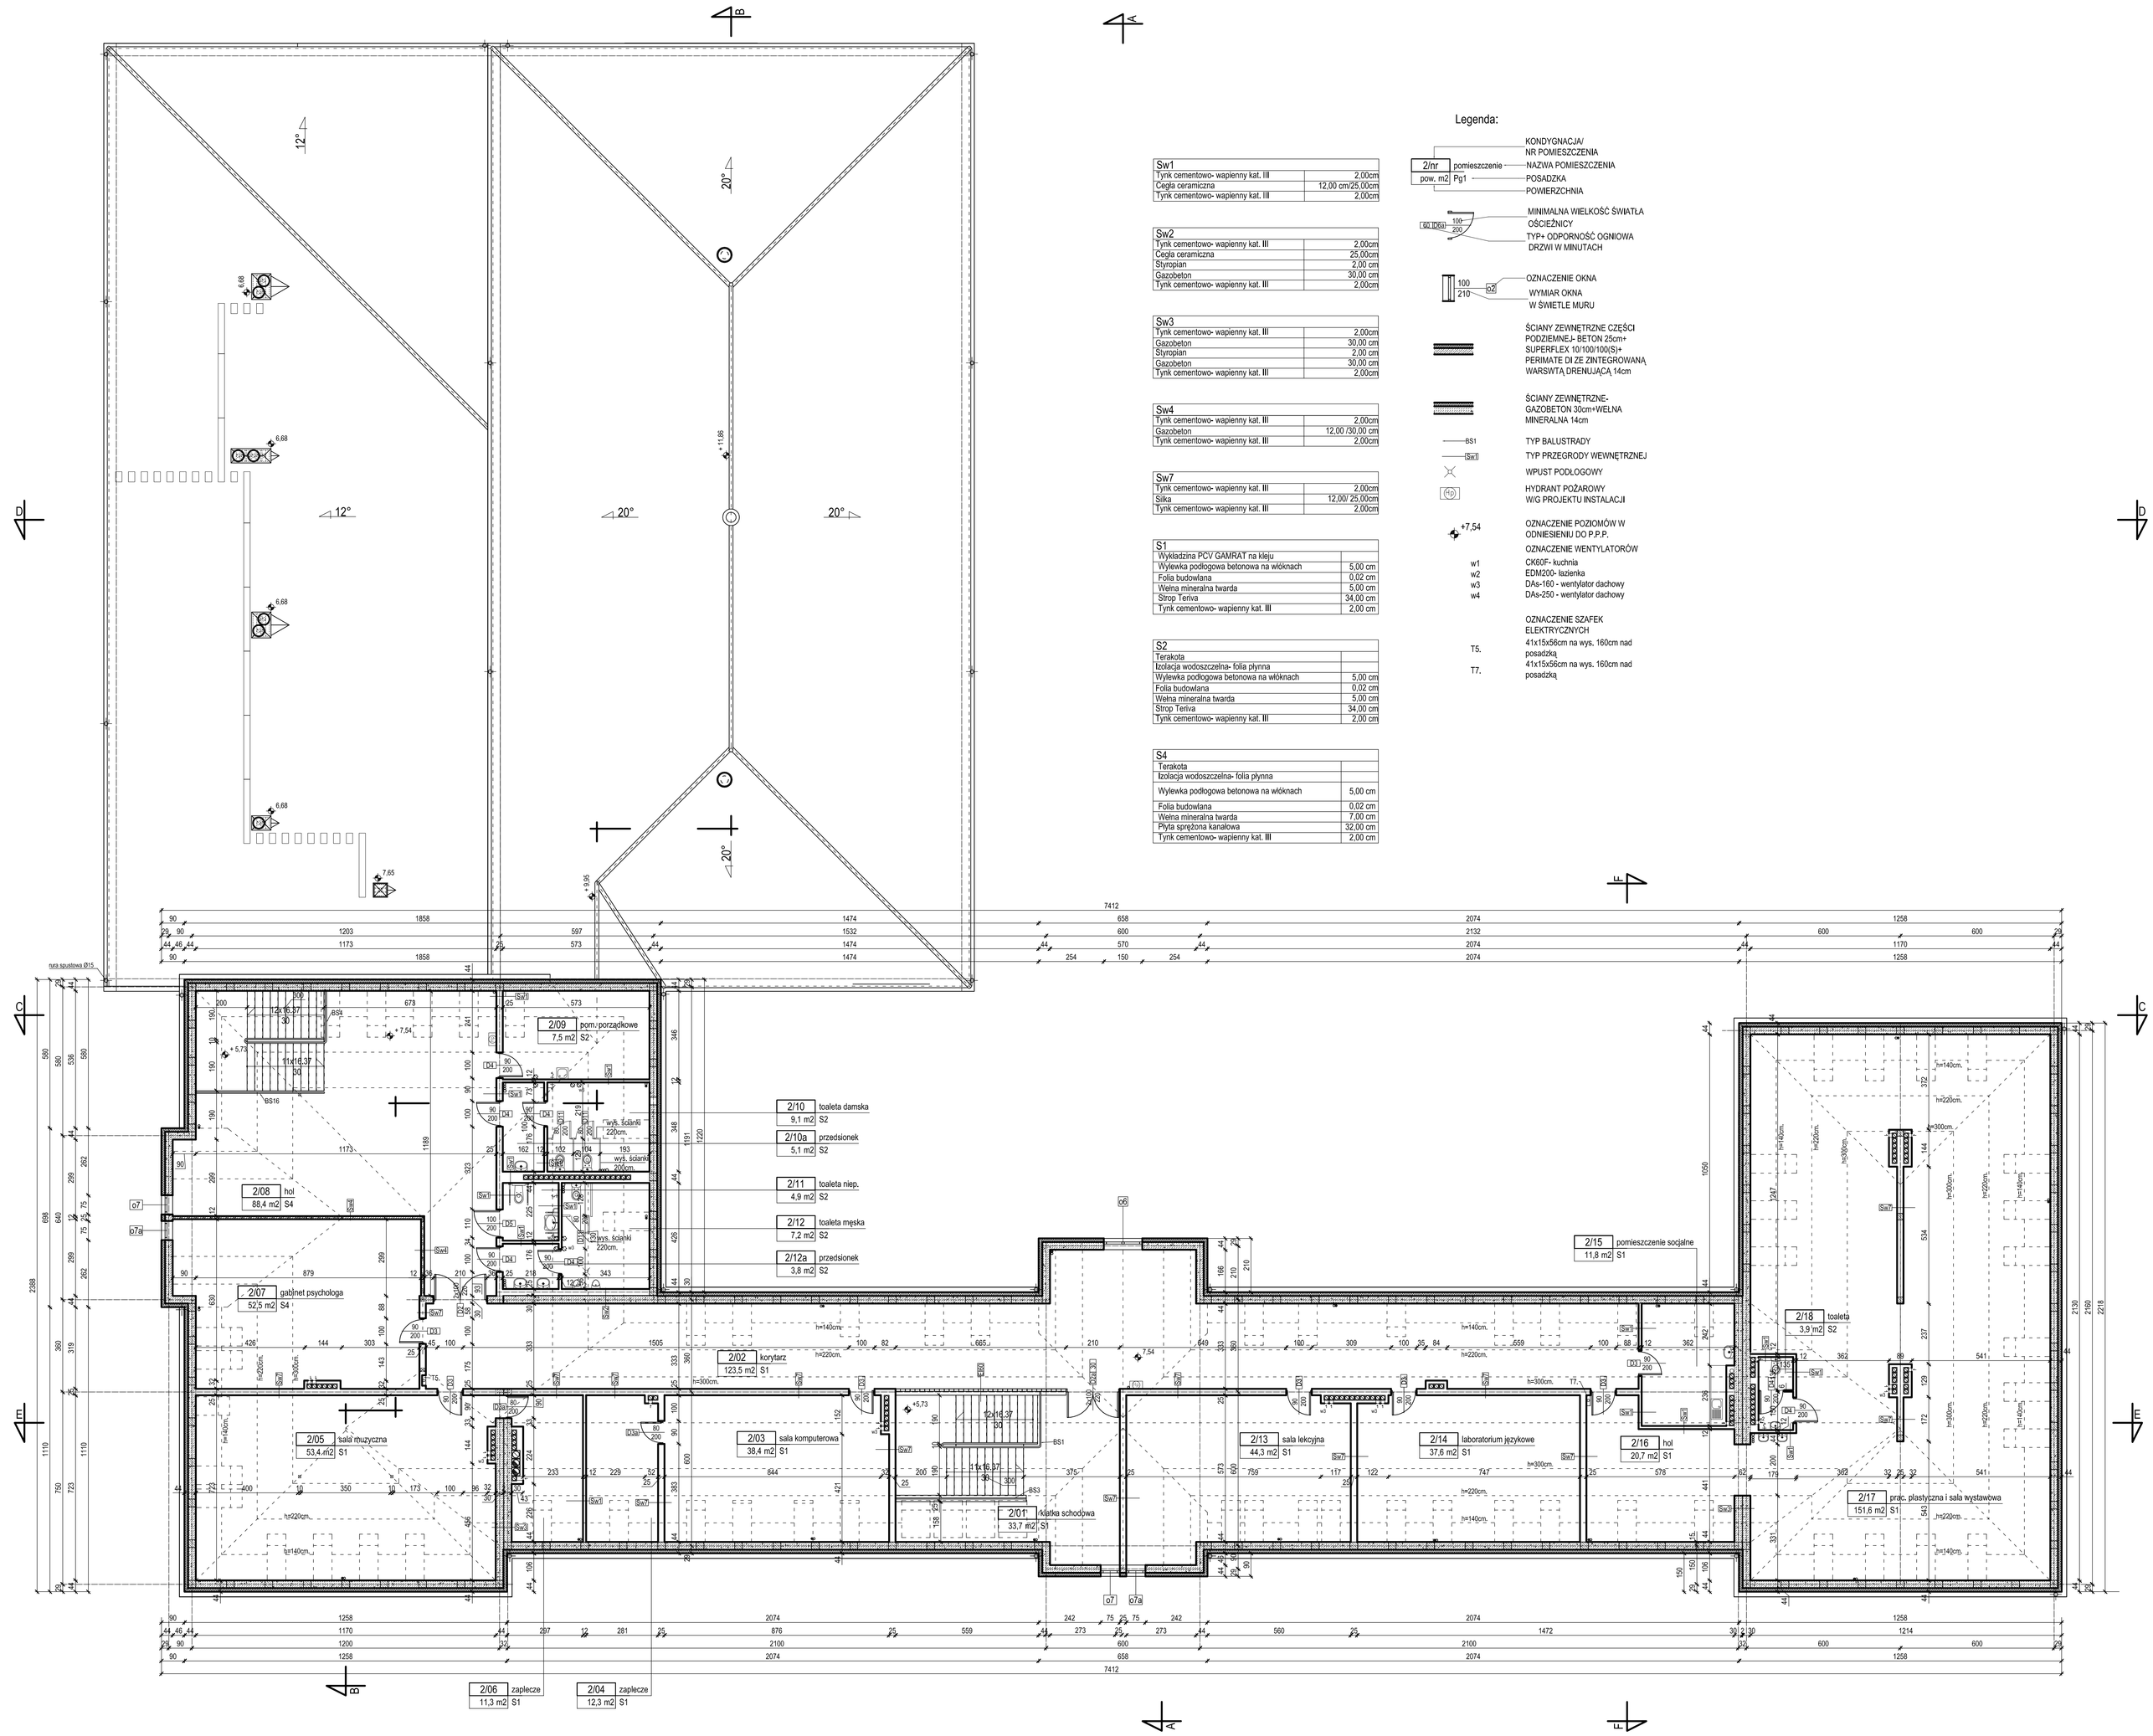

Sw1	
Tynk cementowo- wapienny kat. III	2,00cm
Cegła ceramiczna	12,00 cm/25,00cm
Tynk cementowo- wapienny kat. III	2,00cm

Sw2	
Tynk cementowo- wapienny kat. III	2,00cm
Cegła ceramiczna	25,00cm
Styropian	2,00 cm
Gazobeton	30,00 cm
Tynk cementowo- wapienny kat. III	2,00cm

Sw3	
Tynk cementowo- wapienny kat. III	2,00cm
Gazobeton	30,00 cm
Styropian	2,00 cm
Gazobeton	30,00 cm
Tynk cementowo- wapienny kat. III	2,00cm

Sw4	
Tynk cementowo- wapienny kat. III	2,00cm
Gazobeton	12,00 /30,00 cm
Tynk cementowo- wapienny kat. III	2,00cm

Sw7	
Tynk cementowo- wapienny kat. III	2,00cm
Silka	12,00/ 25,00cm
Tynk cementowo- wapienny kat. III	2,00cm

S1	
Wykładzina PCV GAMRAT na kleju	
Wylewka podlogowa betonowa na włóknach	5,00 cm
Folia budowlana	0,02 cm
Wełna mineralna twarda	5,00 cm
Strop Teriva	34,00 cm
Tynk cementowo- wapienny kat. III	2,00 cm

S2	
Terakota	
Izolacja wodoszczelna- folia płynna	
Wylewka podlogowa betonowa na włóknach	5,00 cm
Folia budowlana	0,02 cm
Wełna mineralna twarda	5,00 cm
Strop Teriva	34,00 cm
Tynk cementowo- wapienny kat. III	2,00 cm

S4	
Terakota	
Izolacja wodoszczelna- folia płynna	
Wylewka podlogowa betonowa na włóknach	5,00 cm
Folia budowlana	0,02 cm
Wełna mineralna twarda	7,00 cm
Płyta sprężona kanałowa	32,00 cm
Tynk cementowo- wapienny kat. III	2,00 cm

Legenda:

- 2/hr pomieszczenie — KONDYGNACJA/ NR POMIESZCZENIA; NAZWA POMIESZCZENIA
- pow, m2 Pg1 — POSADZKA; POWIERZCHNIA
- 60 I30a 100 200 — MINIMALNA WIELKOŚĆ ŚWIATŁA OŚCIEŻNICY; TYP+ ODPORNOŚĆ OGNIOWA DRZWI W MINUTACH
- 100 210 o2 — OZNACZENIE OKNA; WYMIAR OKNA W ŚWIETLE MURU
- ŚCIANY ZEWNĘTRZNE CZĘŚCI PODZIEMNEJ- BETON 25cm+ SUPERFLEX 10/100/100(S)+ PERIMATE DI ZE ZINTEGROWANĄ WARSWTĄ DRENUJĄCĄ 14cm
- ŚCIANY ZEWNĘTRZNE- GAZOBETON 30cm+WEŁNA MINERALNA 14cm
- BS1 — TYP BALUSTRADY
- Sw1 — TYP PRZEGRODY WEWNĘTRZNEJ
- WPUST PODLOGOWY
- Hp — HYDRANT POŻAROWY W/G PROJEKTU INSTALACJI
- +7,54 — OZNACZENIE POZIOMÓW W ODNIESIENIU DO P.P.P.

OZNACZENIE WENTYLATORÓW

w1	CK60F- kuchnia
w2	EDM200- łazienka
w3	DAs-160 - wentylator dachowy
w4	DAs-250 - wentylator dachowy

OZNACZENIE SZAFEK ELEKTRYCZNYCH

T5.	41x15x56cm na wys. 160cm nad posadzką
T7.	41x15x56cm na wys. 160cm nad posadzką

SZKOŁA PODSTAWOWA I PRZYSZKOLNA SALA SPORTOWA TOMASZOWICE - KOLONIA GMINA JASTKÓW			
Inwestor	GMINA JASTKÓW		
Tytuł rysunku	RZUT PODDASZA		
Faza projektu	PROJEKT BUDOWLANY		
Branża	ARCHITEKTURA		
PROJEKTANT	Nr upr.	Podpis	
mgr inż. arch. Anna Julita Rentflejsz	2666/Lb/94		
OPRACOWANIE			
mgr inż. arch. Joanna Kossowska	———		
WERYFIKACJA			
mgr inż. arch. Zofia Rauch	2359/Lb/74		
Skala	Data	Nr rysunku	Str
1:100	03.2008	5	35

AUTORSKA PRACOWNIA ARCHITEKTURY I URBANISTYKI ANNA JULITA RENTFLEJSZ 25-005Kielce ul.Aleja Roż. 8 tel. 081- 533 12 21 0 605 41 60 61