SZKOŁA PODSTAWOWA I PRZYSZKOLNA SALA SPORTOWA
TOMASZOWICE - KOLONIA GMINA JASTKÓW

Inwestor	**GMINA JASTKÓW**
Tytuł rysunku	**RZUT WIĘZBY DACHOWEJ**
Faza projektu	**PROJEKT BUDOWLANY**
Branża	**ARCHITEKTURA** Podpis
PROJEKTANT	Nr upr.
mgr inż. arch. Anna Jabłońska-Bentkiejz	2666/LB/94
OPRACOWANIE	
mgr inż. arch. Joanna Kossowska	
WERYFIKACJA	
mgr inż. arch. Zofia Rauch	2358/LB/74

Skala	1:100	Data 03.2008	
Nr rysunku	6	Str	36

AUTORSKA PRACOWNIA ARCHITEKTURY I URBANISTYKI
ANNA JUSTA RENTYLEJSZ 20-809LUBLIN ULSANNA 8/18 8
tel. 081-533 12 21 0 605 41 60 61
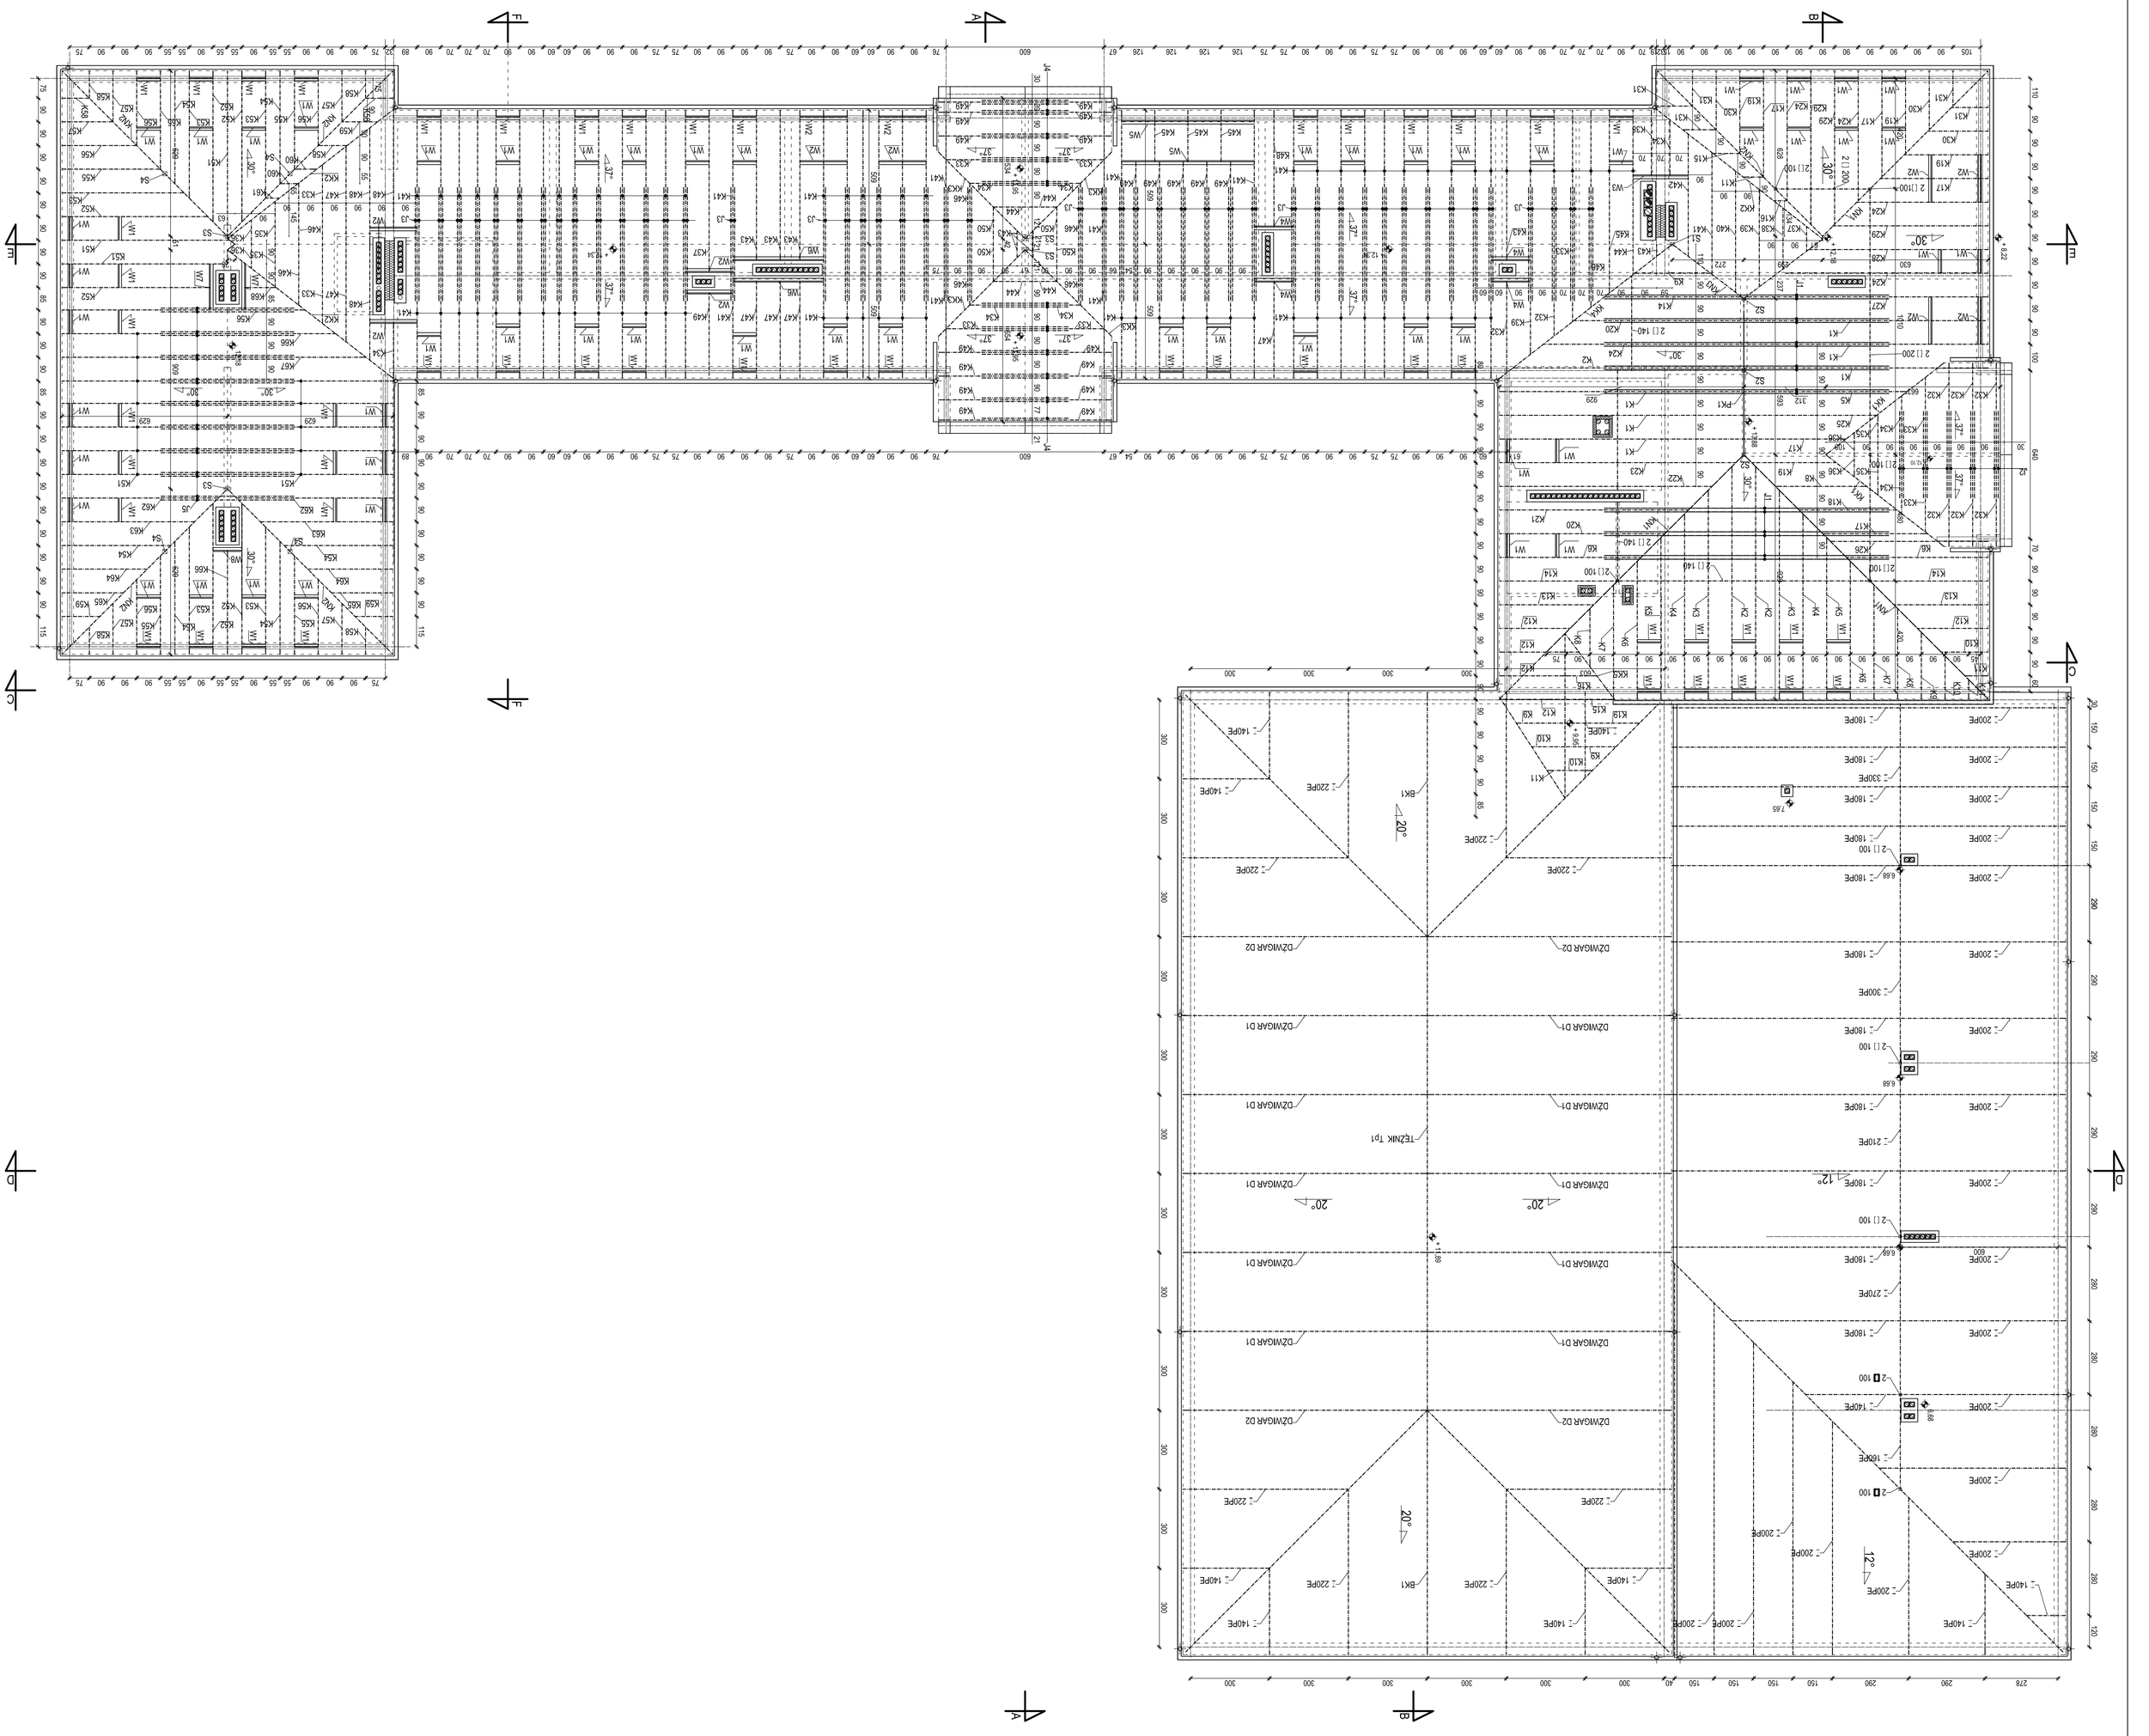
+12,33 OZNACZENIE POZIOMÓW W ODNIESIENIU DO P.P.P.