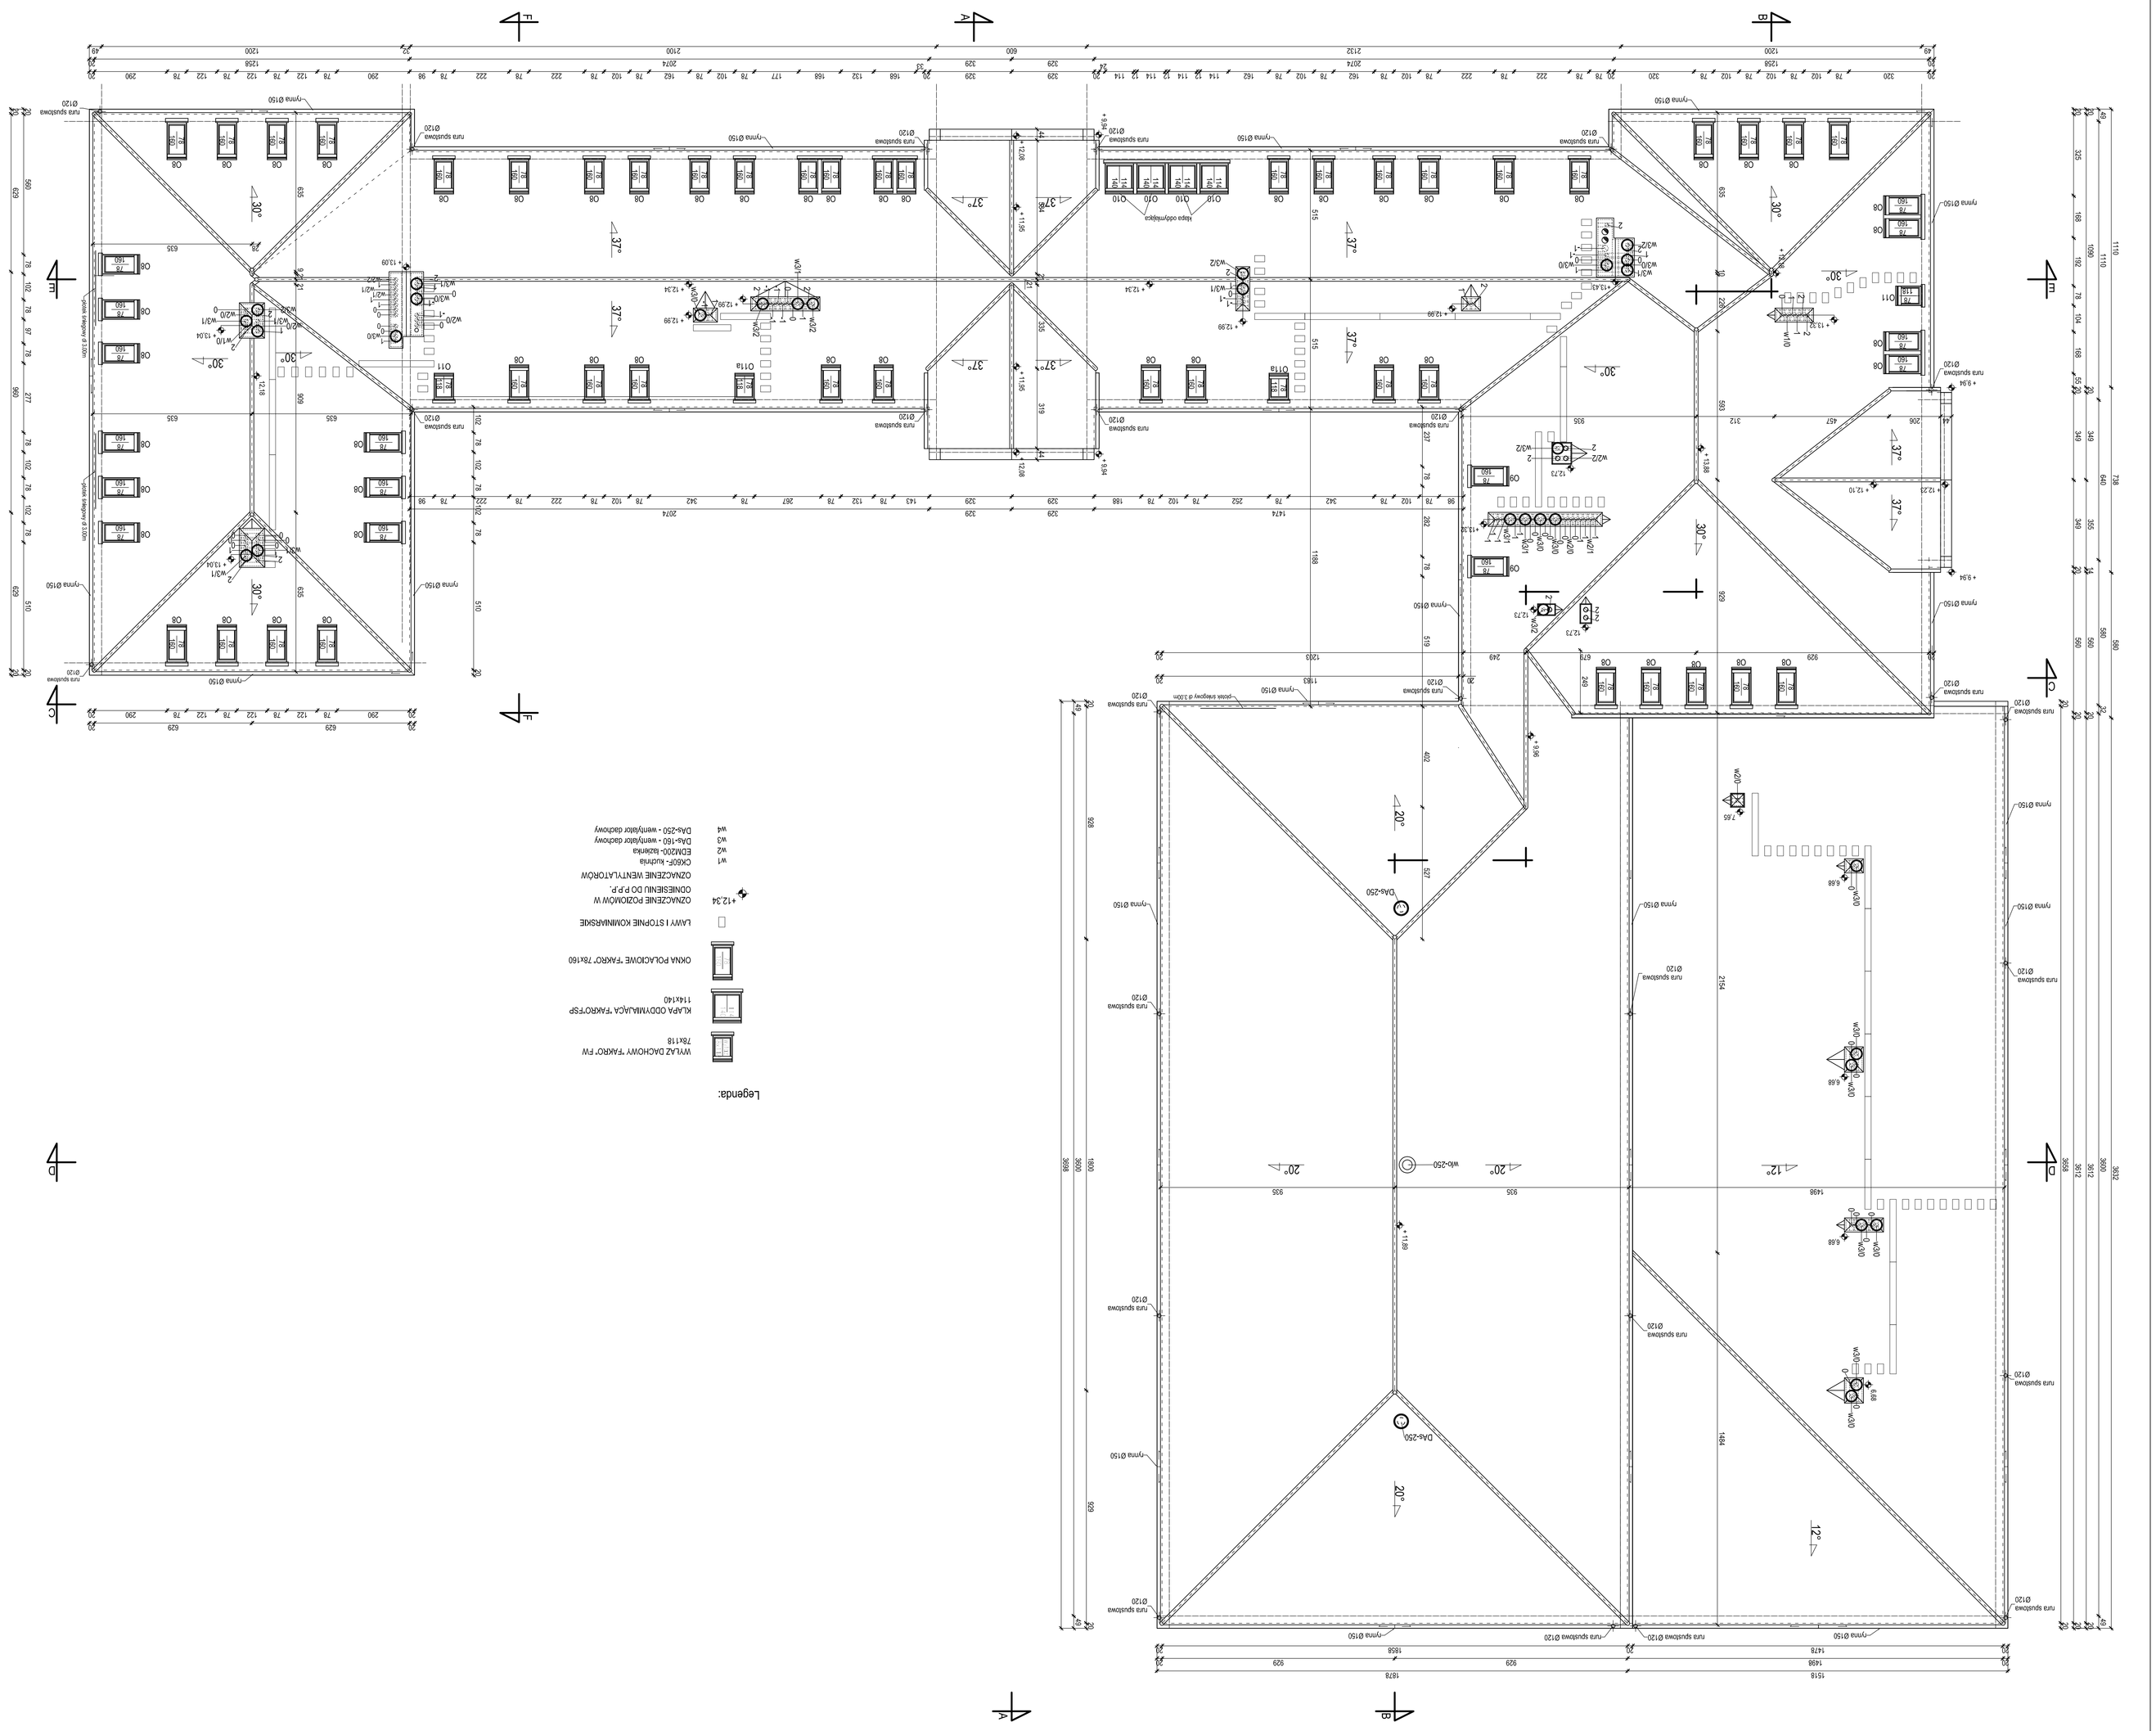

SZKOŁA PODSTAWOWA I PRZYSZKOLNA SALA SPORTOWA TOMASZOWICE - KOLONIA GMINA JASTKÓW			
Inwestor	GMINA JASTKÓW		
Tytuł rysunku	RZUT DACHU		
Faza projektu	PROJEKT BUDOWLANY		
Branża	ARCHITEKTURA	Podpis	
PROJEKTANT	Nr upr.		
mgr inż. arch. Anna Julita Rentfeljsz	2666/L/94		
OPRACOWANIE			
mgr inż. arch. Joanna Kossowska	———		
WERYFIKACJA			
mgr inż. arch. Zofia Rauch	2359/L/74		
Skala	Data	Nr rysunku	Str
1:100	03.2008	7	37
AUTORSKA PRACOWNIA ARCHITEKTURY I URBANISTYKI ANNA JULITA RENTFLEJSZ 20-609 Lublin ul.Anny Rok 6 tel. 081-533 12 21 0 605 41 60 61			