


ZAPLECZE KUCHENNE- DOSTAWA
GOTOWYCH DAŃ PRZEZ FIRMĘ
CATERINGOWĄ I PODGRZEWANIE ICH W
PROJEKTOWANEJ KUCHNI.

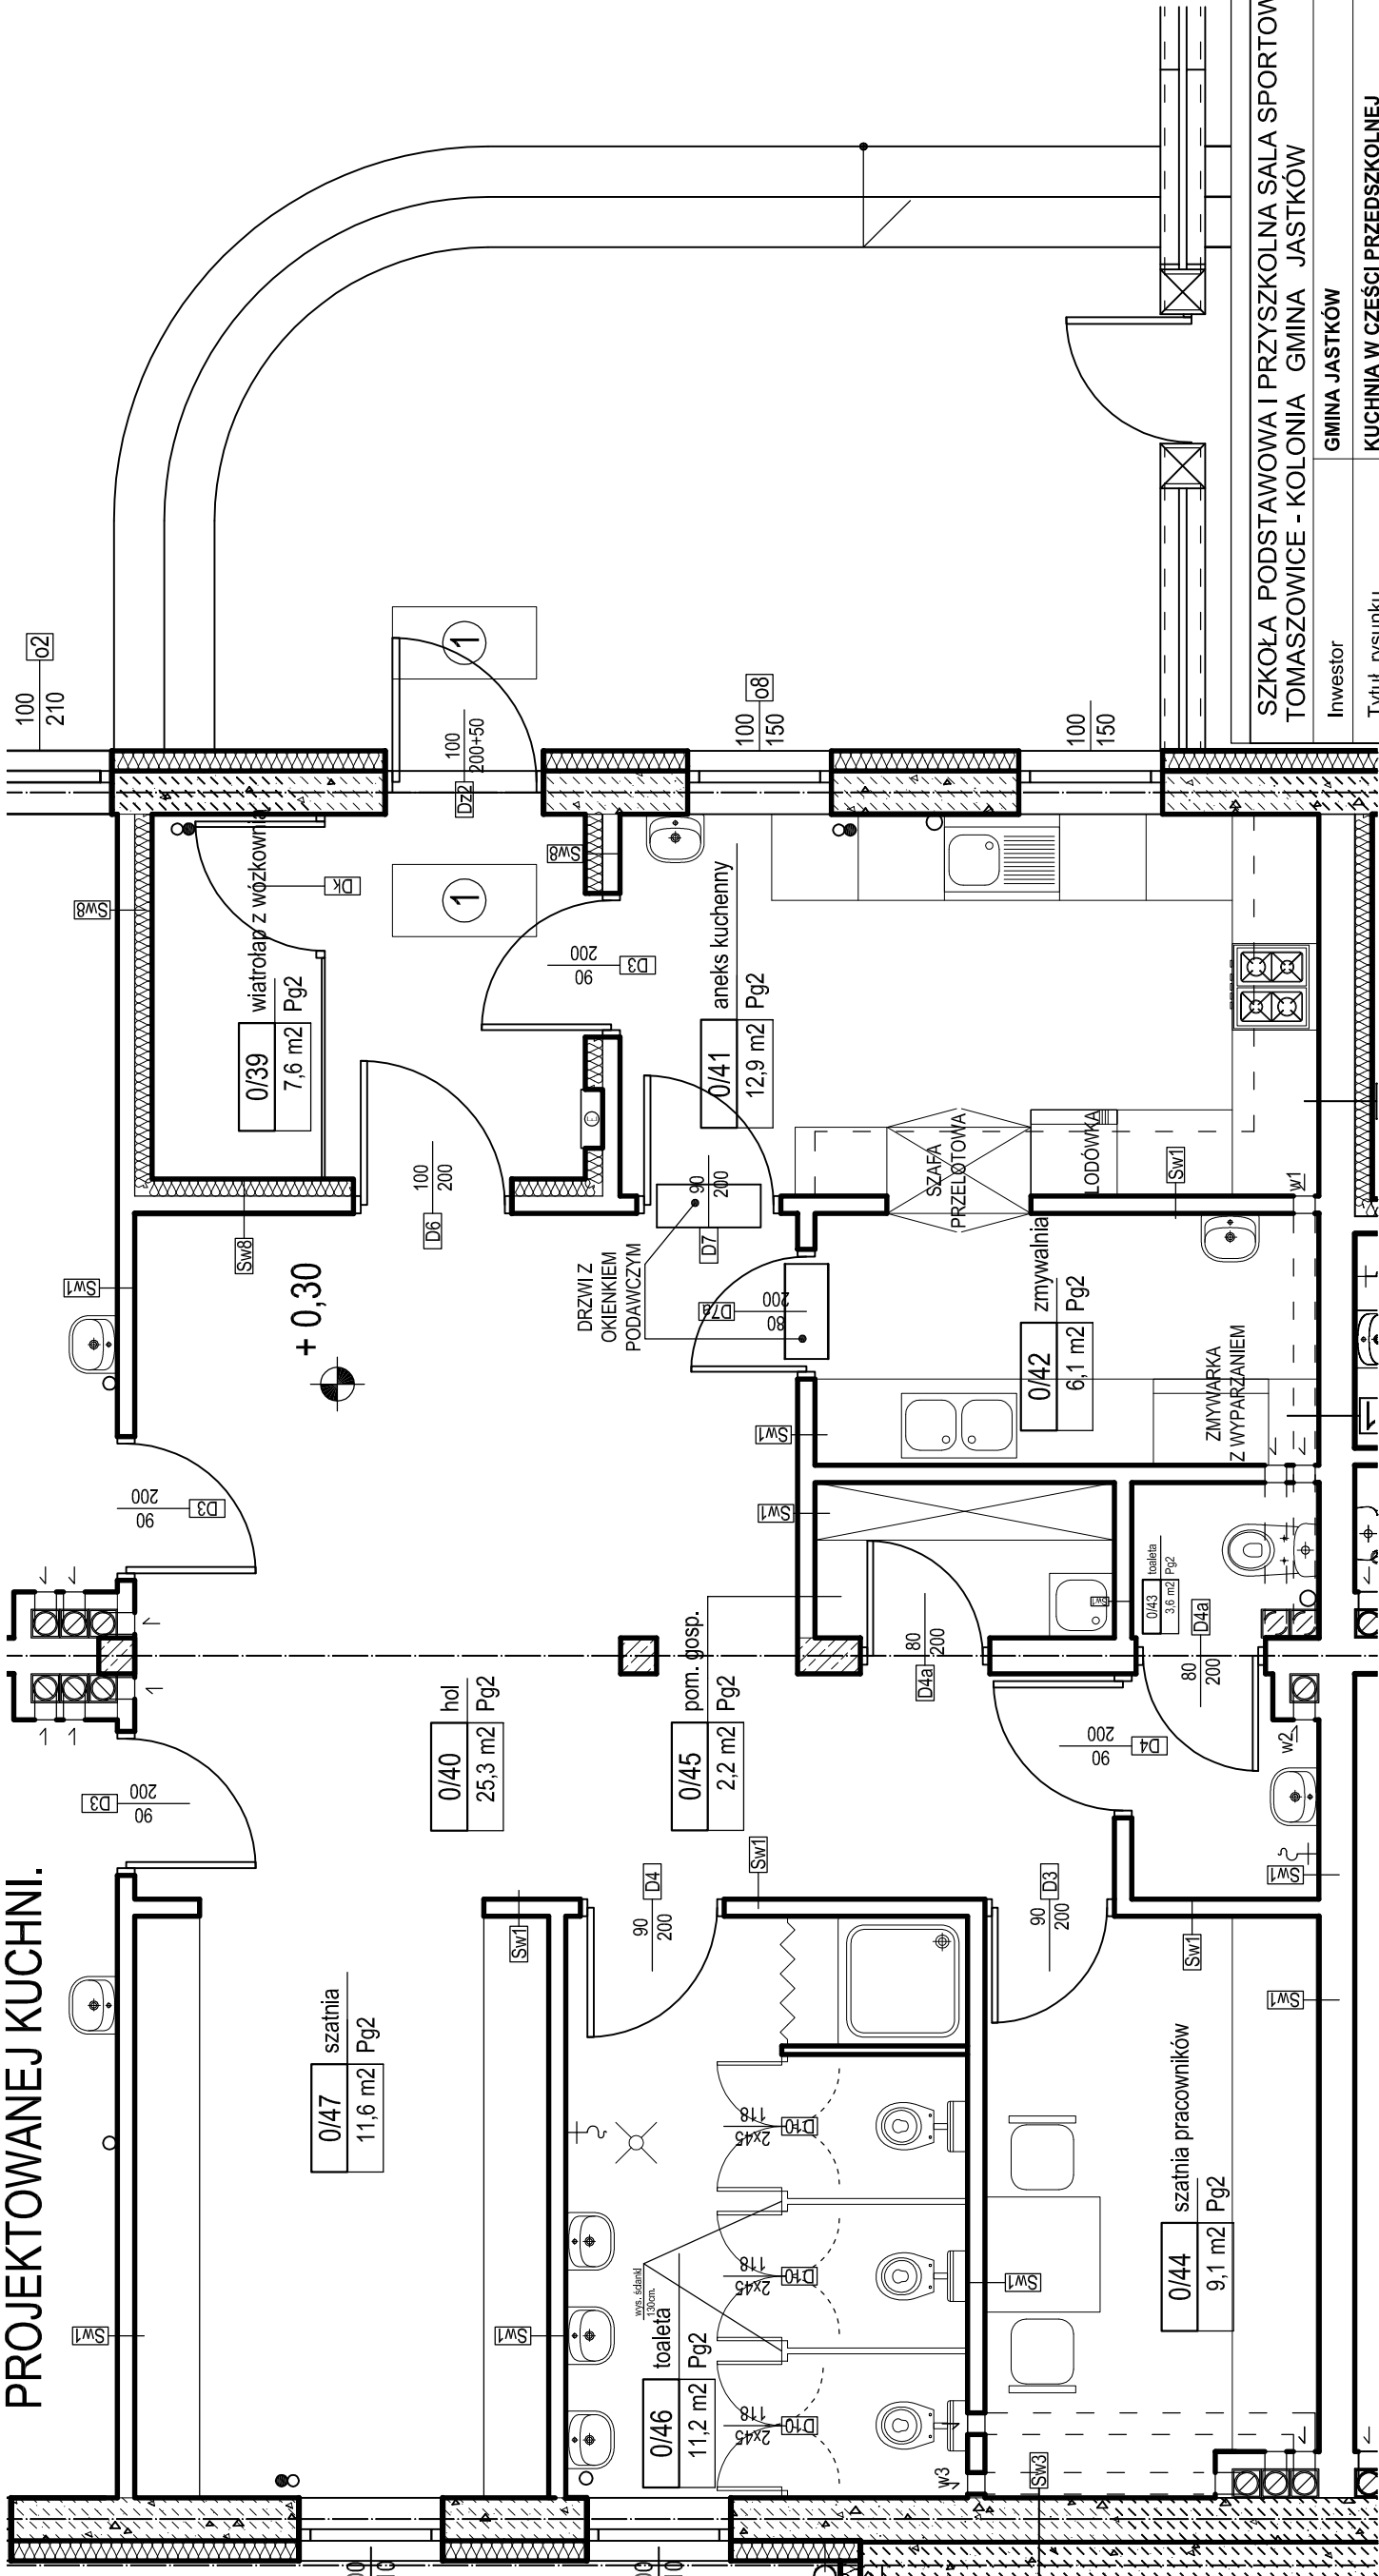

SZKOŁA PODSTAWOWA I PRZYSZKOLNA SALA SPORTOWA TOMASZOWICE - KOLONIA GMINA JASTKÓW	
Inwestor	GMINA JASTKÓW
Tytuł rysunku	KUCHNIA W CZĘŚCI PRZEDSZKOLNEJ
Faza projektu	PROJEKT WYKONAWCZY
Branża	ARCHITEKTURA
PROJEKTANT	Nr upr. Podpis
mgr inż. arch. Anna Julita Rentlejš	2666/Lb/94
OPRACOWANIE	
mgr inż. arch. Joanna Kossowska	
WERYFIKACJA	
mgr inż. arch. Zofia Rauch	2359/Lb/74
Skala	Data
1:50	03.2008
AUTORSKA PRACOWNIA ARCHITEKTURY I URBANISTYKI ANNA JULITA RENTLEJSZ 20-809 Lublin tel. 081- 533 12 21 0 605 41 60 61	