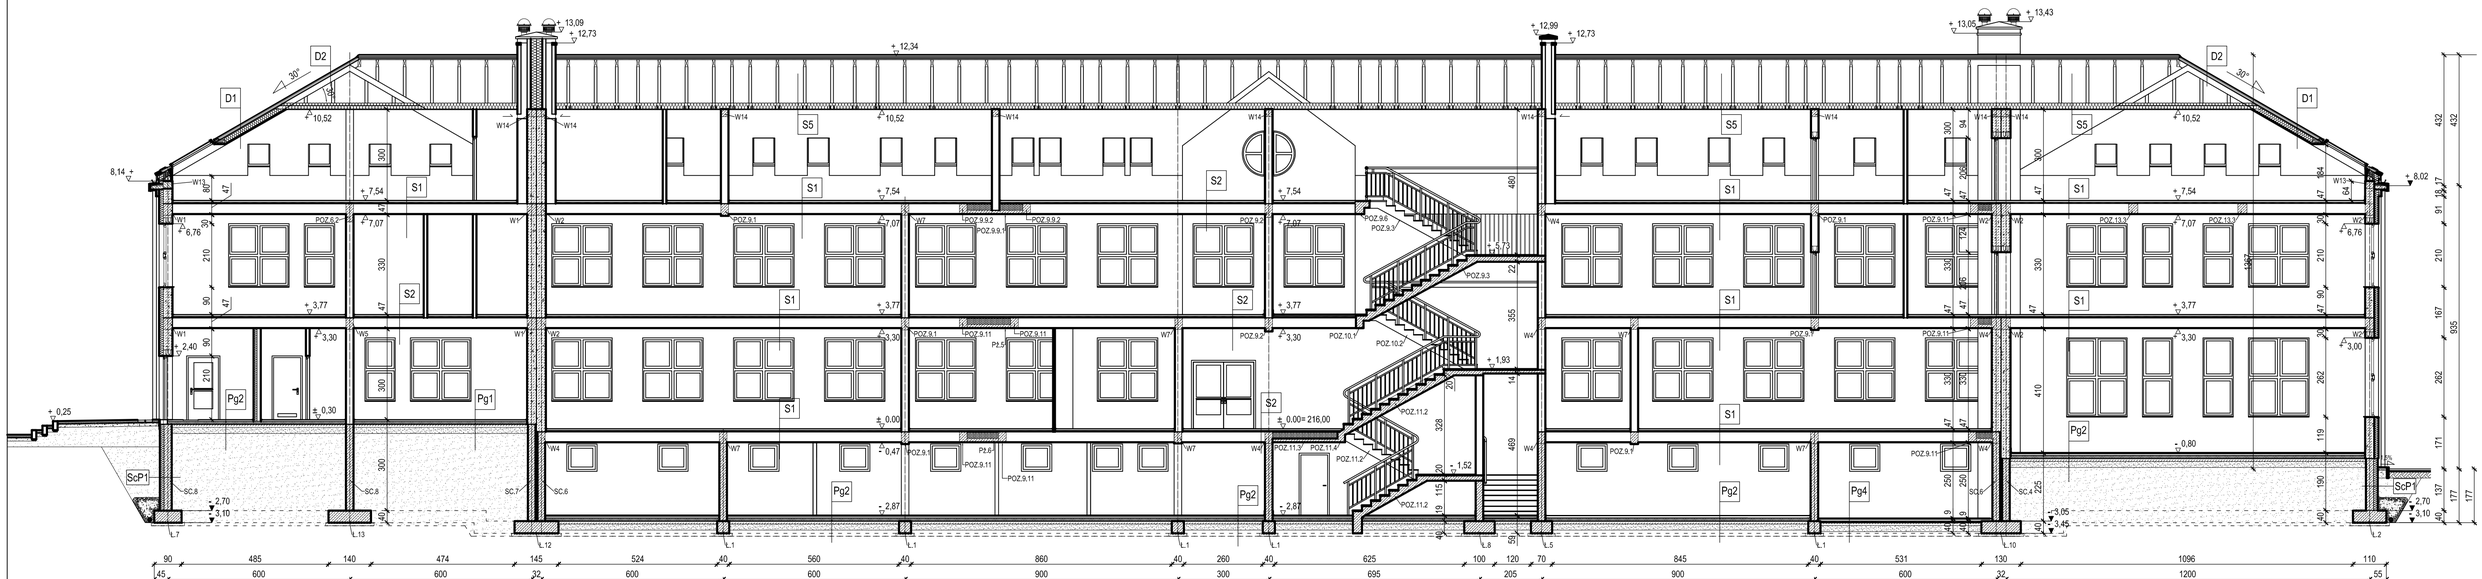

D1	
Blachodachówka Plannja Regola	
Laty 3x5cm	5,00 cm
Kontrlaty 2,5x 5cm	2,50 cm
Wiatroizolacja Rockwool	
Krokwie	
Wentylowana pustka powietrzna	2,00 cm
Welna mineralna	20,00 cm
Ruszt metalowy	
Paraizolacja- folia PE	
Płyty GKF	1,50 cm

D2	
Blachodachówka Plannja Regola	
Laty 3x5cm	5,00 cm
Kontrlaty 2,5x 5cm	2,50 cm
Wiatroizolacja Rockwool	
Krokwie	

S1	
Wykładzina PCV GAMRAT na kleju	
Wylewka podlogowa betonowa na włóknach	5,00 cm
Folia budowlana	0,02 cm
Welna mineralna twarda	5,00 cm
Strop Teriva	34,00 cm
Tynk cementowo- wapienny kat. III	2,00 cm

S2	
Terakota	
Izolacja wodoszczelna- folia plynna	
Wylewka podlogowa betonowa na włóknach	5,00 cm
Folia budowlana	0,02 cm
Welna mineralna twarda	5,00 cm
Strop Teriva	34,00 cm
Tynk cementowo- wapienny kat. III	2,00 cm

S5	
Welna mineralna	20,00 cm
Ruszt metalowy	
Paraizolacja- folia PE	
Płyty GKF	1,50 cm

Pg1	
Wykładzina PCV GAMRAT na kleju	
Wylewka podlogowa betonowa na włóknach	5,00 cm
Folia budowlana z wywinięciem sklejona na zakład	0,02 cm
Welna mineralna "STROPROCK"	10,00 cm
Papa termozgrzewalna 1x podkładowa	0,05 cm
Beton B-10 na siatce stalowej i włóknach	10,00 cm
Piasek ubity	20,00 cm

Pg2	
Terakota	
Izolacja wodoszczelna- folia plynna	
Wylewka podlogowa betonowa na włóknach	5,00 cm
Folia budowlana z wywinięciem sklejona na zakład	0,02 cm
Welna mineralna "STROPROCK"	10,00 cm
Papa termozgrzewalna 1x podkładowa	0,05 cm
Beton B-10 na siatce stalowej i włóknach	10,00 cm
Piasek ubity	20,00 cm

Pg4	
Wykładzina PCV GAMRAT na kleju	
Wylewka podlogowa betonowa na włóknach	5,00 cm
Folia budowlana z wywinięciem sklejona na zakład	0,02 cm
Welna mineralna "STROPROCK"	5,00 cm
Papa termozgrzewalna 1x podkładowa	0,05 cm
Beton B-10 na siatce stalowej i włóknach	10,00 cm
Piasek ubity	20,00 cm

ScP1	
Tynk cementowo- wapienny kat. III	2,00 cm
Beton	25,00cm
Superflex 10/100(s)	
Perimate DI ze zintegrowaną warstwą drenującą	14,00cm

SZKOŁA PODSTAWOWA I PRZYSZKOLNA SALA SPORTOWA
TOMASZOWICE - KOLONIA GMINA JASTKÓW

Inwestor	GMINA JASTKÓW		
Tytuł rysunku	PRZEKRÓJ E-E		
Faza projektu	PROJEKT WYKONAWCZY		
Branża	ARCHITEKTURA		
PROJEKTANT	Nr upr.	Podpis	
mgr inż. arch. Anna Julita Rentflejsz	2666/Lb/94		
OPRACOWANIE			
mgr inż. arch. Joanna Kossowska	———		
WERYFIKACJA			
mgr inż. arch. Zofia Rauch	2359/Lb/74		
Skala	Data	Nr rysunku	Str
1:100	03.2008	9	19

AUTORSKA PRACOWNIA ARCHITEKTURY I URBANISTYKI
ANNA JULITA RENTFLEJSZ 20-809 Lublin ul.Aleja Rózł. 8
tel. 081- 533 12 21 0 605 41 60 61