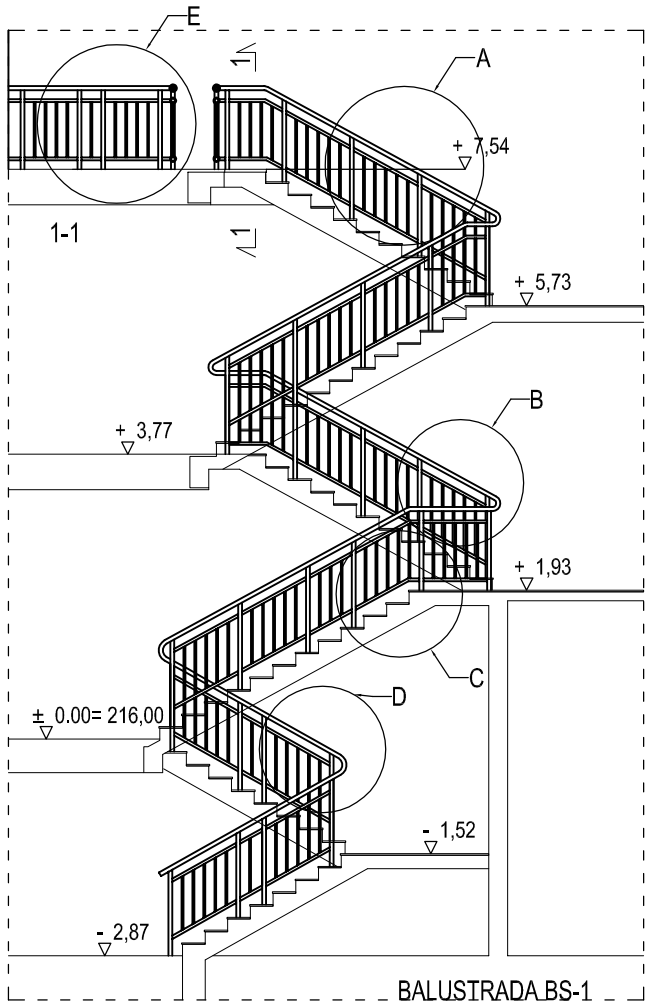

BALUSTRADA BS-1
SKALA 1:100

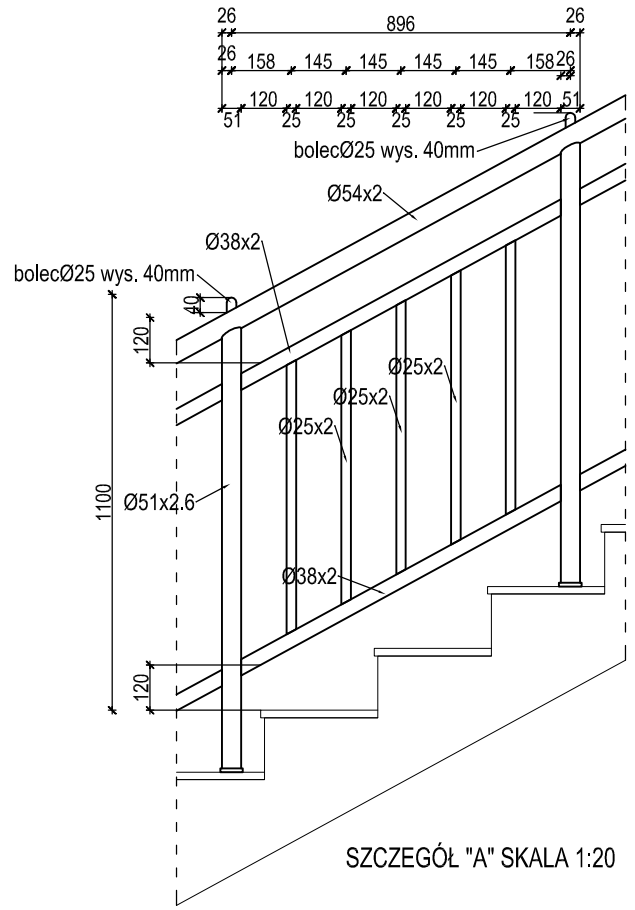

SZCZEGÓŁ "A" SKALA 1:20

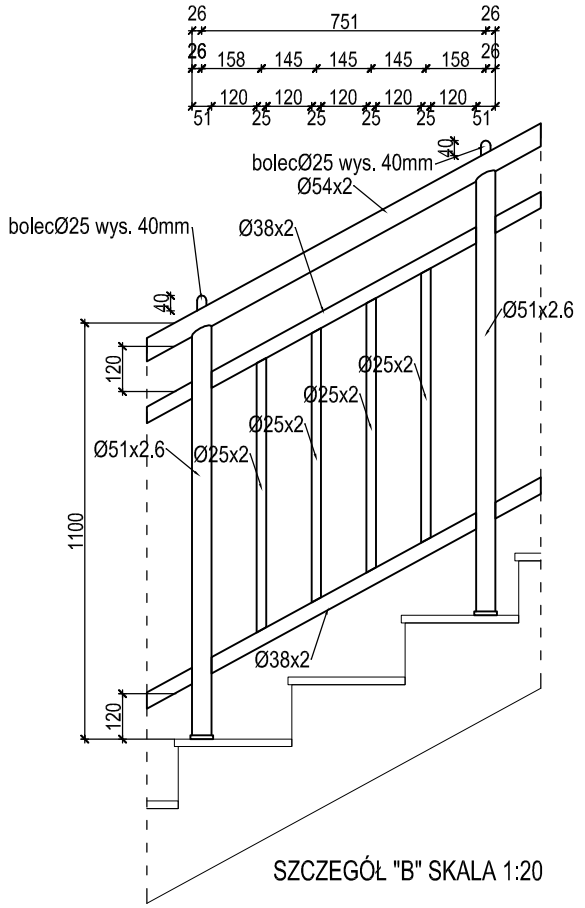

SZCZEGÓŁ "B" SKALA 1:20

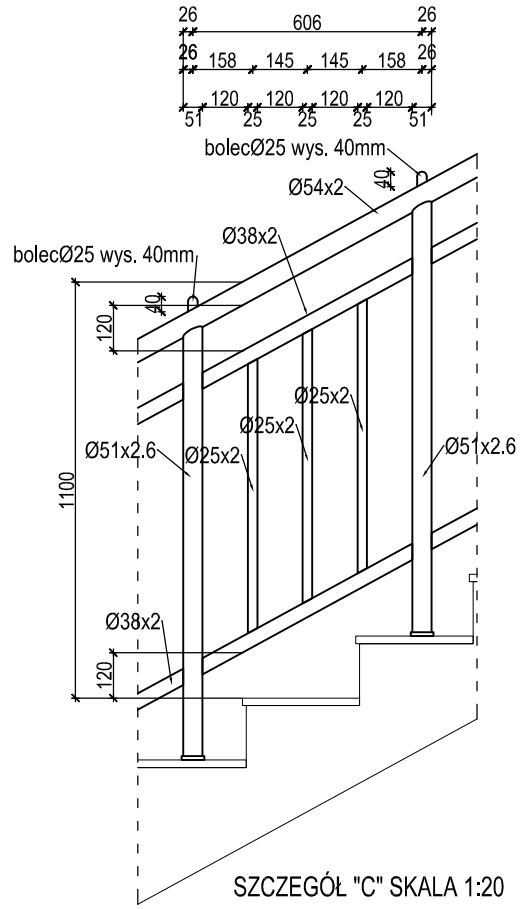

SZCZEGÓŁ "C" SKALA 1:20

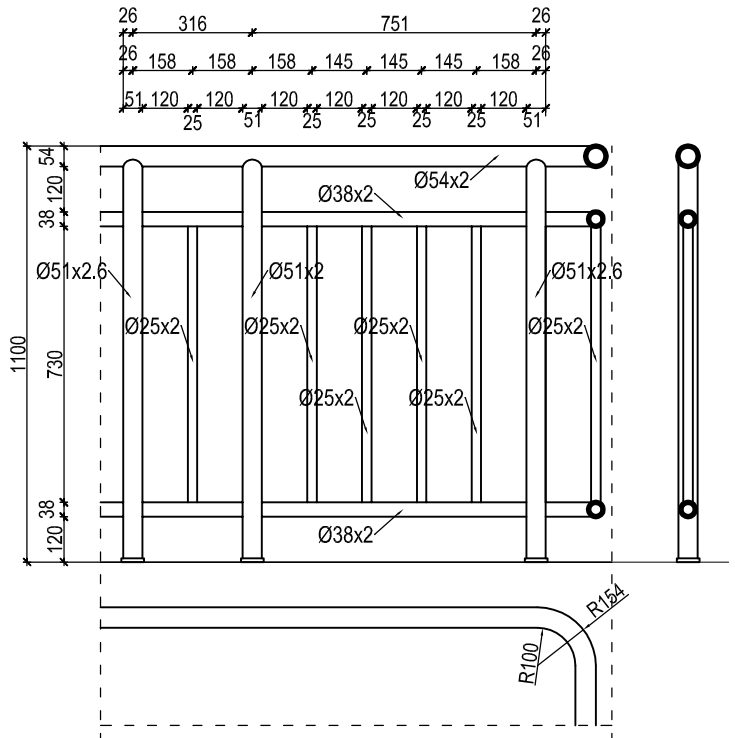

SZCZEGÓŁ "E" SKALA 1:20

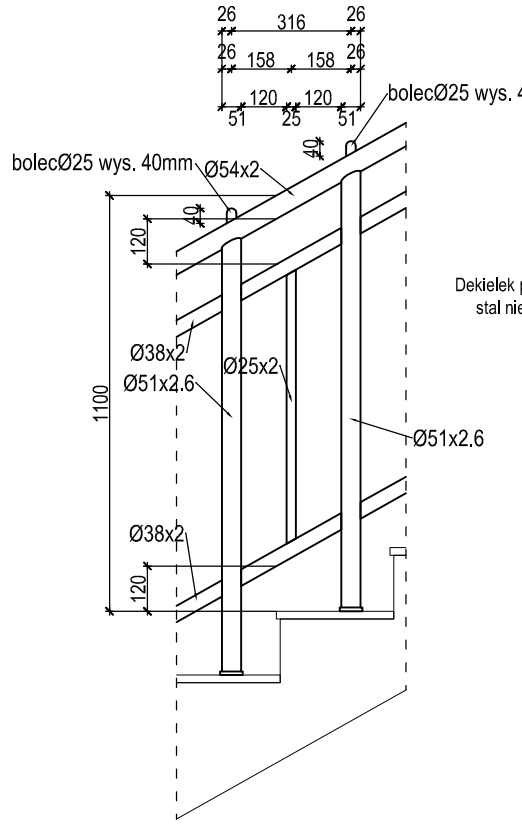

SZCZEGÓŁ "D" SKALA 1:20

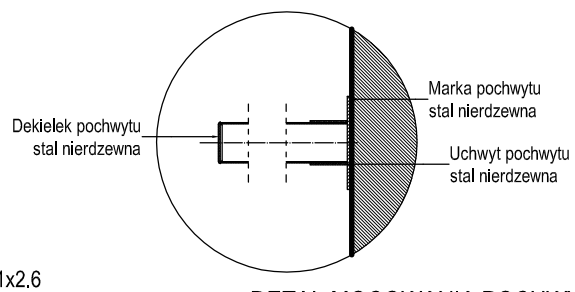

DETAL MOCOWANIA POCHWYTU DO ŚCIANY I ZAKOŃCZENIA POCHWYTU BALUSTRADY

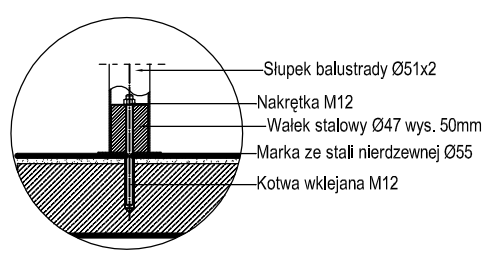

DETAL MOCOWANIA SŁUPKA BALUSTRADY

SZKOŁA PODSTAWOWA I PRZYSZKOLNA SALA SPORTOWA
TOMASZOWICE - KOLONIA GMINA JASTKÓW

Inwestor	**GMINA JASTKÓW**	
Tytuł rysunku	**BALUSTRADA BS-1**	
Faza projektu	**PROJEKT WYKONAWCZY**	
Branża	**ARCHITEKTURA**	
PROJEKTANT	Nr upr.	Podpis
mgr inż. arch. Anna Julita Rentflejsz	2666/Lb/94	
OPRACOWANIE		
mgr inż. arch. Joanna Kossowska	————	
WERYFIKACJA		
mgr inż. arch. Zofia Rauch	2359/Lb/74	
Skala	Data	Nr rysunku / Str
1:100/ 1:20	03.2008	24 / 34

AUTORSKA PRACOWNIA ARCHITEKTURY I URBANISTYKI
ANNA JULITA RENTFLEJSZ 20-809 Lublin ul.Aleja Róż 8
tel. 081- 533 12 21 0 605 41 60 61