




BALUSTRADA BS-2- widok
skala 1:20

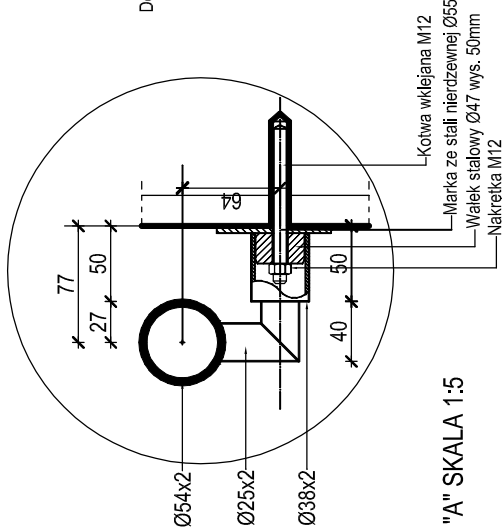

DETAL "A" SKALA 1:5

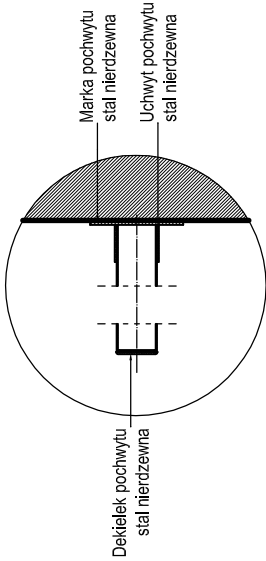

DETAL MOCOWANIA POCHWYTU DO
ŚCIANY I ZAKOŃCZENIA POCHWYTU
BALUSTRADY

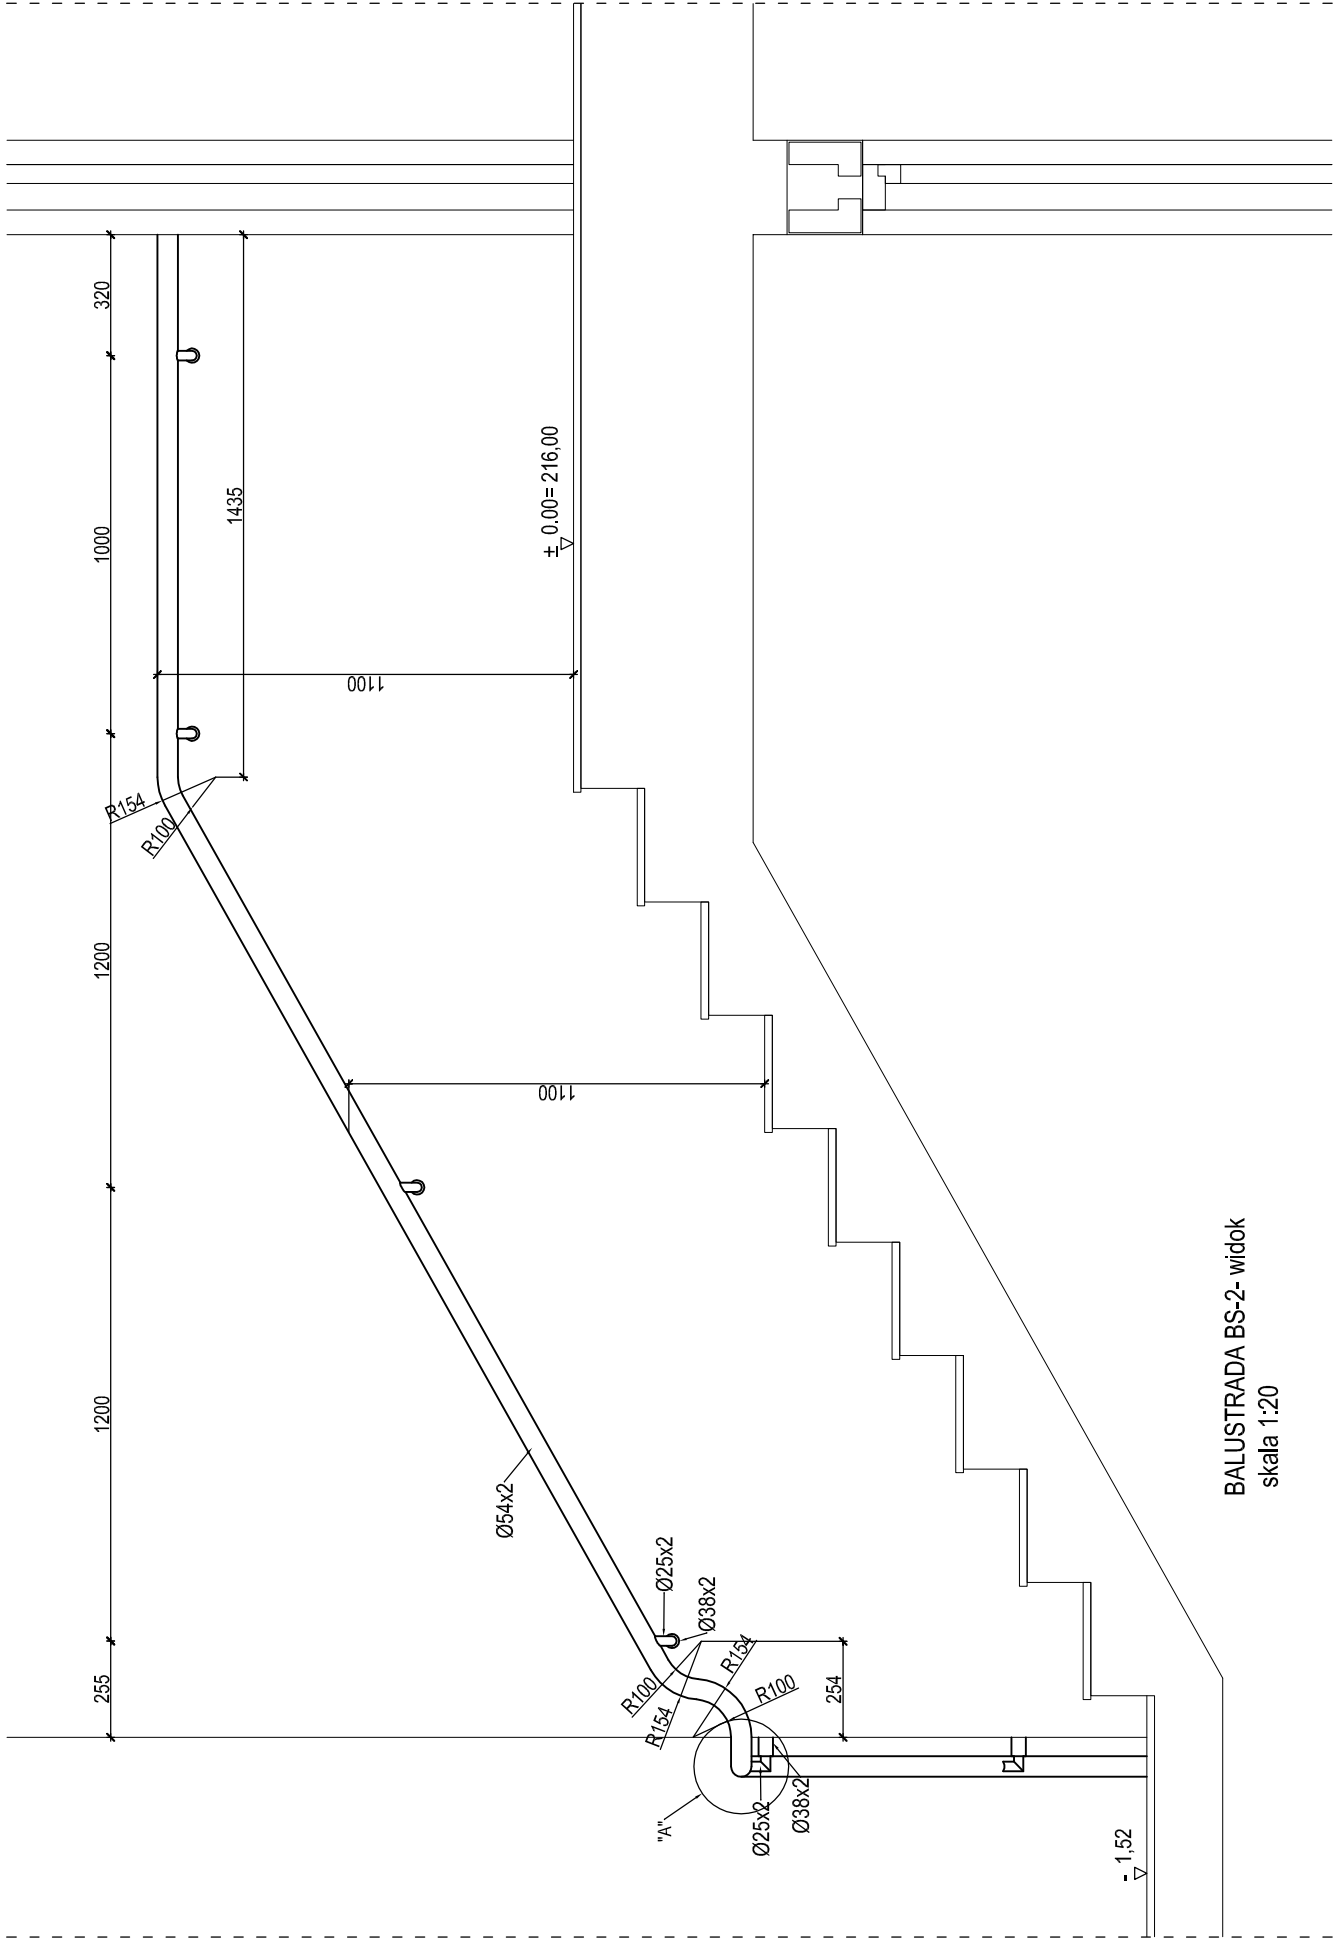

BALUSTRADA BS-2- widok
skala 1:20

SZKOŁA PODSTAWOWA I PRZYSZKOLNA SALA SPORTOWA TOMASZOWICE - KOLONIA GMINA JASTKÓW			
Inwestor	GMINA JASTKÓW		
Tytuł rysunku	BALUSTRADA BS-2		
Faza projektu	PROJEKT BUDOWLANY		
Branża	ARCHITEKTURA		
PROJEKTANT	Nr upr.	Podpis	
mgr inż. arch. Anna Julia Rentlejšz	2666/Lb/94		
OPRACOWANIE			
mgr inż. arch. Joanna Kossowska	_____		
WERYFIKACJA			
mgr inż. arch. Zofia Rauch	2359/Lb/74		
Skala	Data	Nr rysunku	Str
1:5/1:20	03.2008	25	35
AUTORSKA PRACOWNIA ARCHITEKTURY I URBANISTYKI ANNA JULITA RENTLEJSZ 20-809Lublin ul.Aleja Róż 8 tel. 081-533 12 21 0 605 41 60 61			