



SZCZEGÓŁ "C" SKALA 1:20

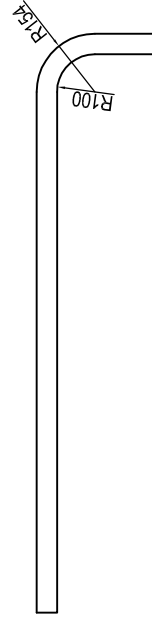

SŁUPKA BALUSTRADY

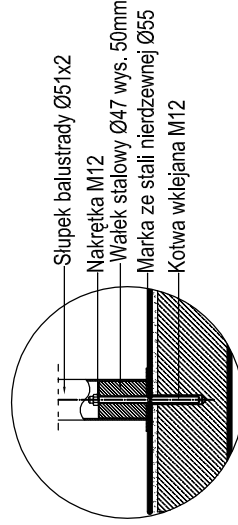

DETAL MOCOWANIA
SŁUPKA BALUSTRADY

SZKOŁA PODSTAWOWA I PRZYSZKOLNA SALA SPORTOWA TOMASZOWICE - KOLONIA GMINA JASTKÓW			
Inwestor	GMINA JASTKÓW		
Tytuł rysunku	BALUSTRADA BS-4		
Faza projektu	PROJEKT WYKONAWCZY		
Branża	ARCHITEKTURA		
PROJEKTANT	Nr upr.	Podpis	
mgr inż. arch. Anna Julia Rentlejsz	2666/Lb/94		
OPRACOWANIE			
mgr inż. arch. Joanna Kossowska	_____		
WERYFIKACJA			
mgr inż. arch. Zofia Rauch	2359/Lb/74		
Skala	Data	Nr rysunku	Str
1:100/ 1:20	03.2008	27	37
AUTORSKA PRACOWNIA ARCHITEKTURY I URBANISTYKI ANNA JULITA RENTLEJSZ 20-909 Lublin ul. Aleja Róż 8 tel. 081- 533 12 21 0 605 41 80 61			