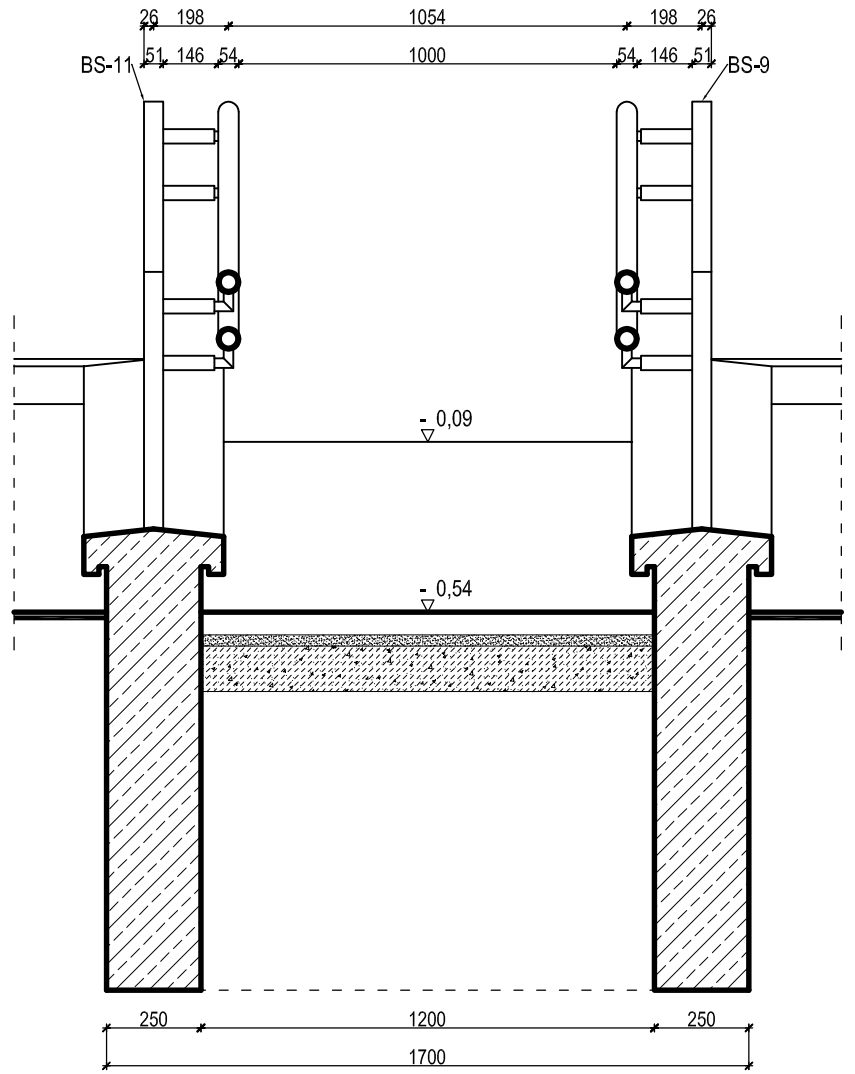

PRZEKRÓJ POPRZECZNY PRZEZ PLATFORMĘ DLA NIEPEŁNOSPRAWNYCH P.N.2
SKALA 1:20

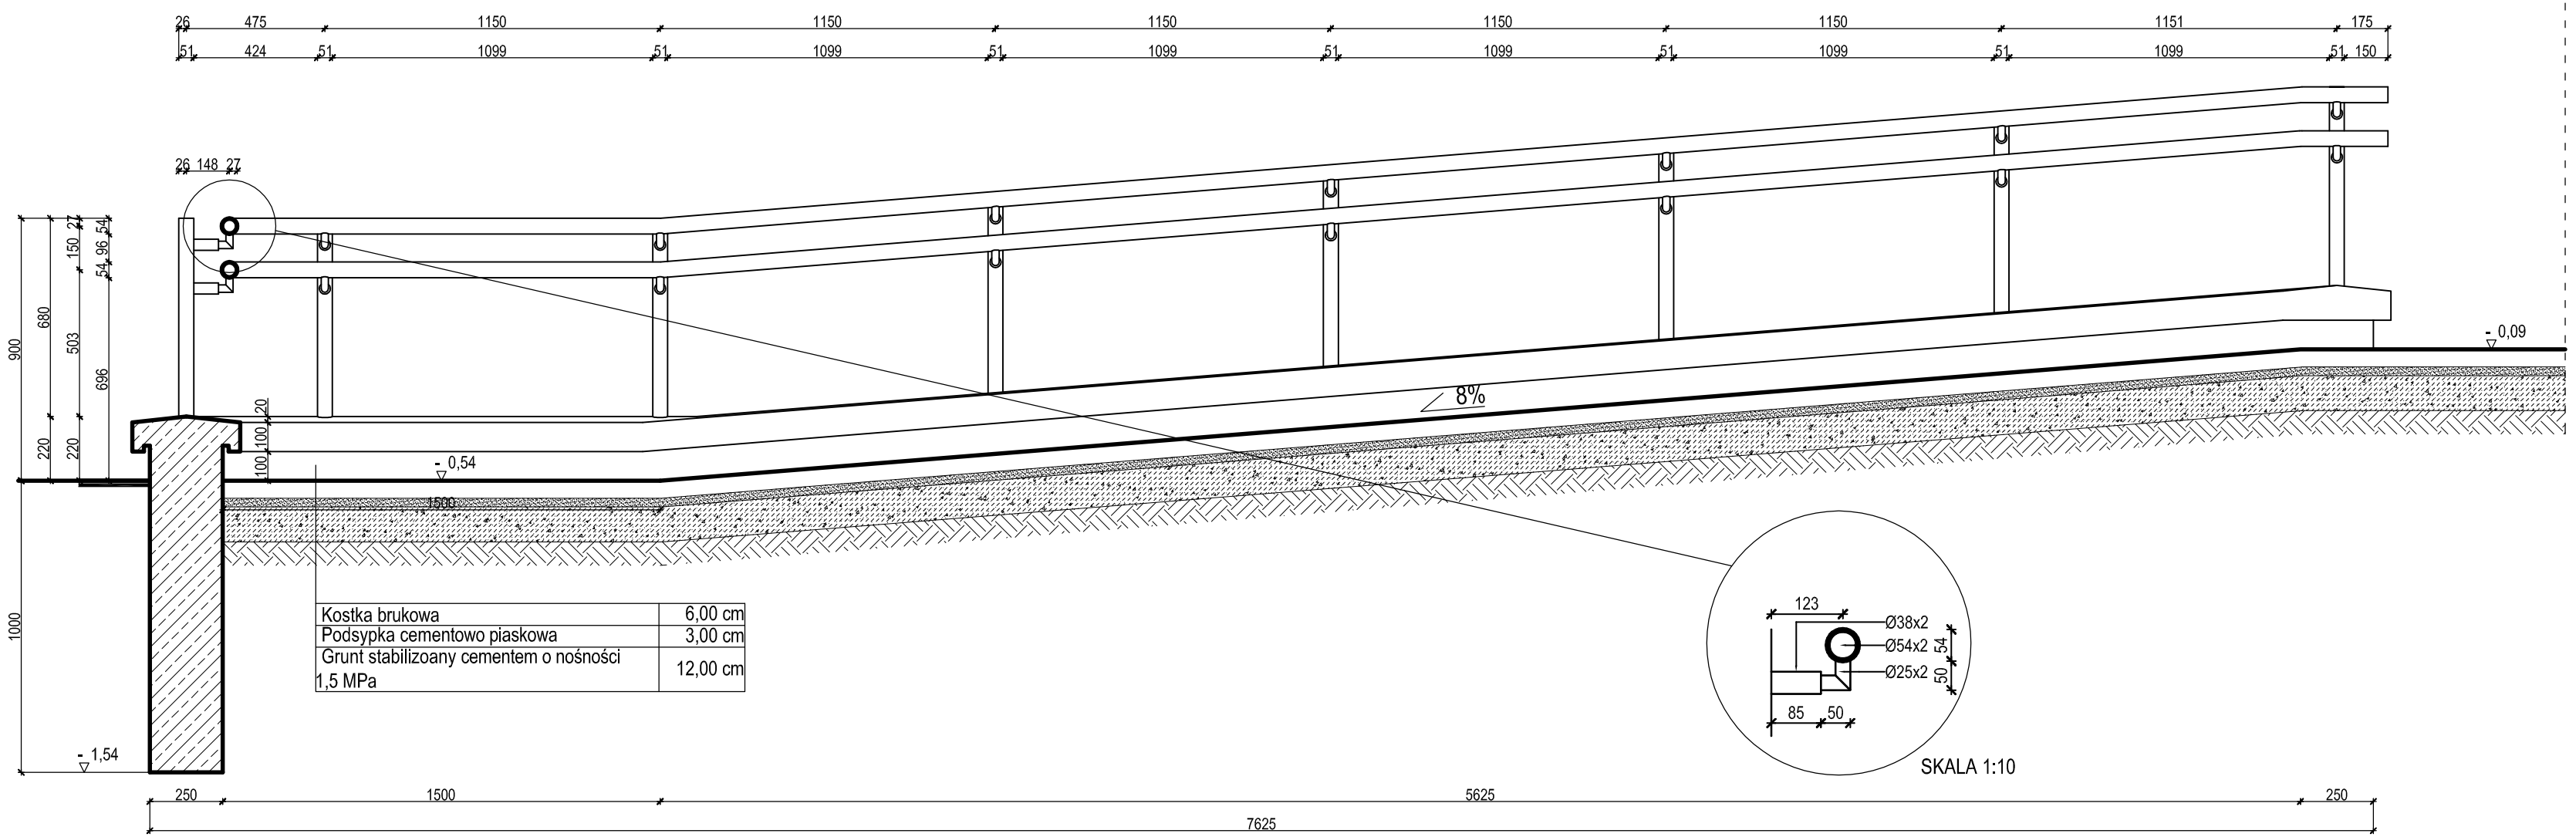

PRZEKRÓJ PODŁUŻNY PRZEZ PLATFORMĘ DLA NIEPEŁNOSPRAWNYCH P.N.2 Z WIDOKIEM BALUSTRADY BS-11
SKALA 1:20

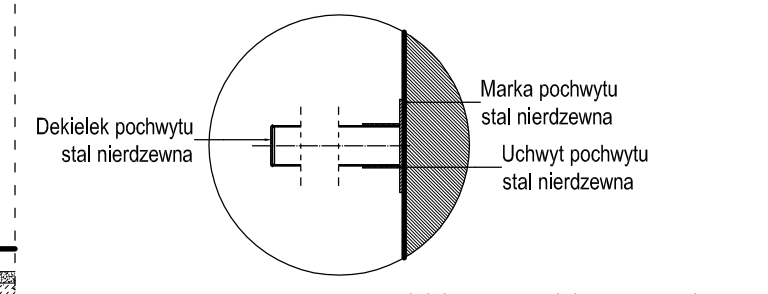

DETAL MOCOWANIA POCHWYTU DO ŚCIANY I ZAKOŃCZENIA POCHWYTU BALUSTRADY

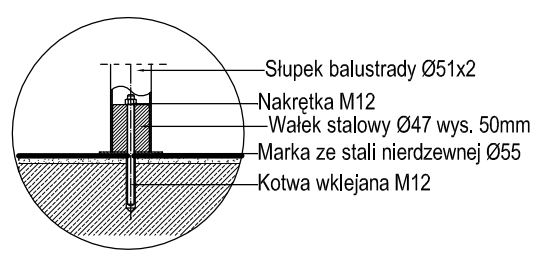

DETAL MOCOWANIA SŁUPKA BALUSTRADY

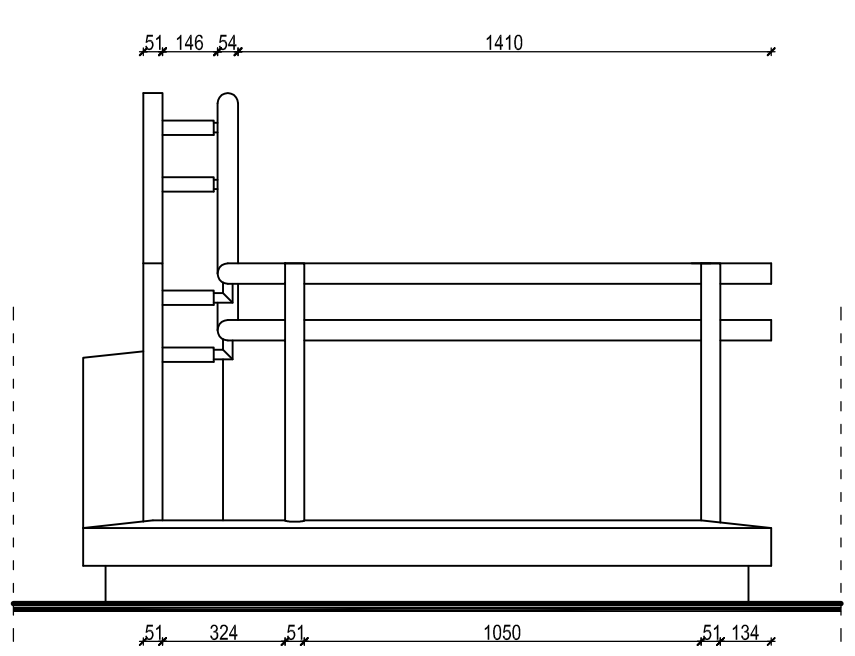

WIDOK BALUSTRADY BS-11 SKALA 1:20

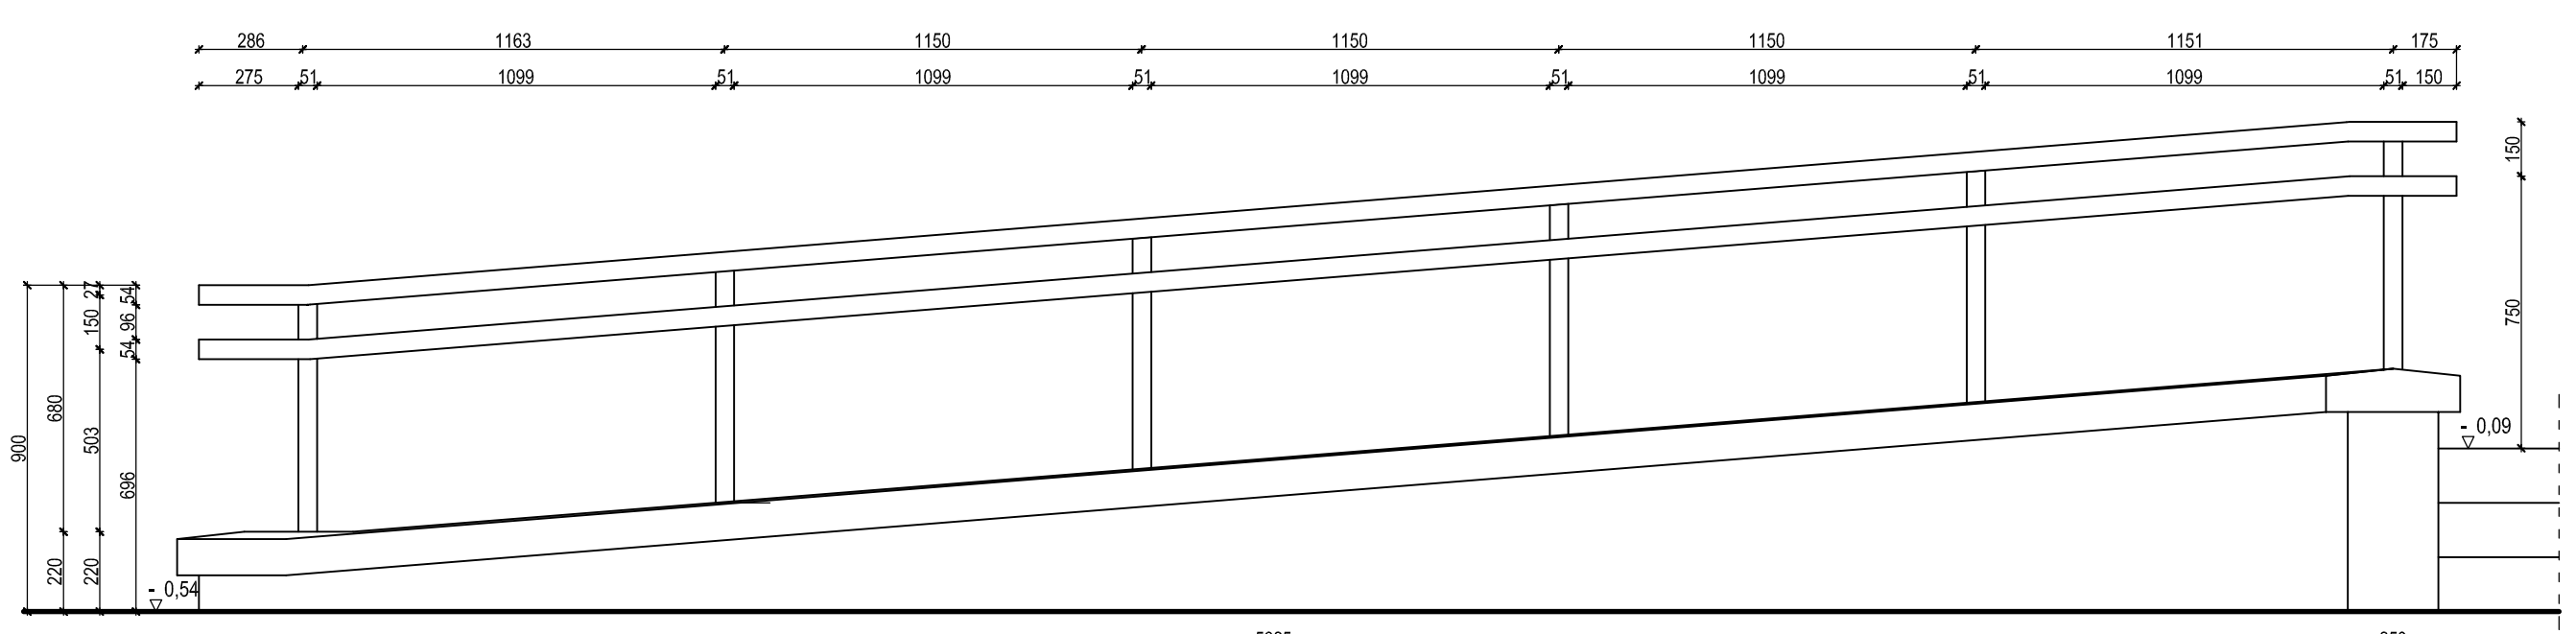

WIDOK BALUSTRADY BS-9 SKALA 1:20

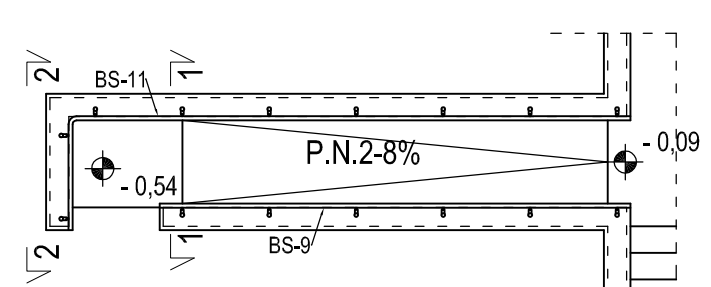

RZUT PLATFORMY Z ROZMIESZCZENIEM BALUSTRAD
SKALA 1:100

SZKOŁA PODSTAWOWA I PRZYSZKOLNA SALA SPORTOWA TOMASZOWICE - KOLONIA GMINA JASTKÓW			
Inwestor	**GMINA JASTKÓW**		
Tytuł rysunku	**BALUSTRADA BS-9, BS-11, PLATFORMA DLA N/P P.N.2**		
Faza projektu	**PROJEKT WYKONAWCZY**		
Branża	**ARCHITEKTURA**		
PROJEKTANT	Nr upr.	Podpis	
mgr inż. arch. Anna Julita Rentflejsz	2666/Lb/94		
OPRACOWANIE			
mgr inż. arch. Joanna Kossowska	———		
WERYFIKACJA			
mgr inż. arch. Zofia Rauch	2359/Lb/74		
Skala	Data	Nr rysunku	Str
1:100/ 1:20	03.2008	32	42
AUTORSKA PRACOWNIA ARCHITEKTURY I URBANISTYKI ANNA JULITA RENTFLEJSZ 20-809Lublin ul.Aleja Róż 8 tel. 081- 533 12 21 0 605 41 60 61			