



BALUSTRADA BS-14
SKALA 1:100


BALUSTRADA BS-15
SKALA 1:100

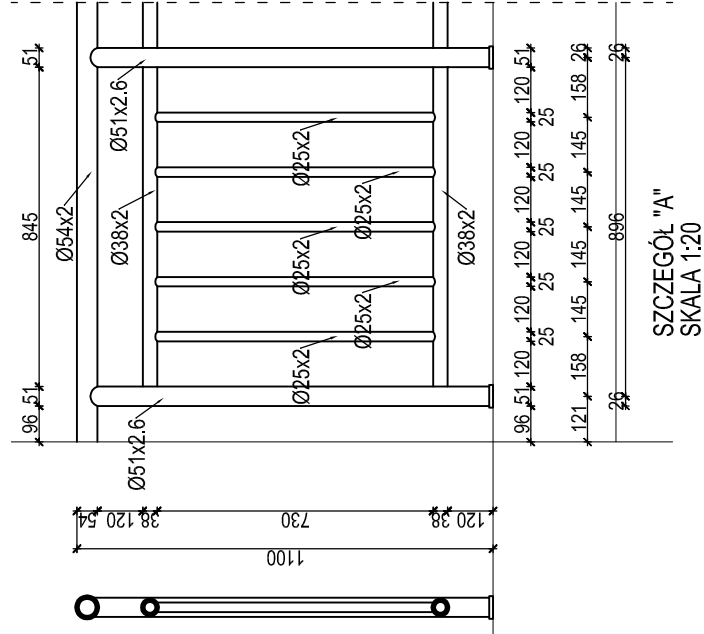


SZCZEGÓŁ "A"
SKALA 1:20

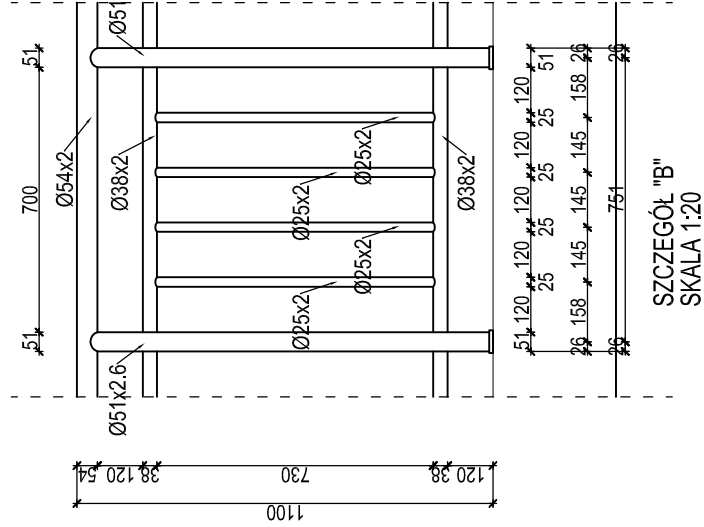


SZCZEGÓŁ "B"
SKALA 1:20

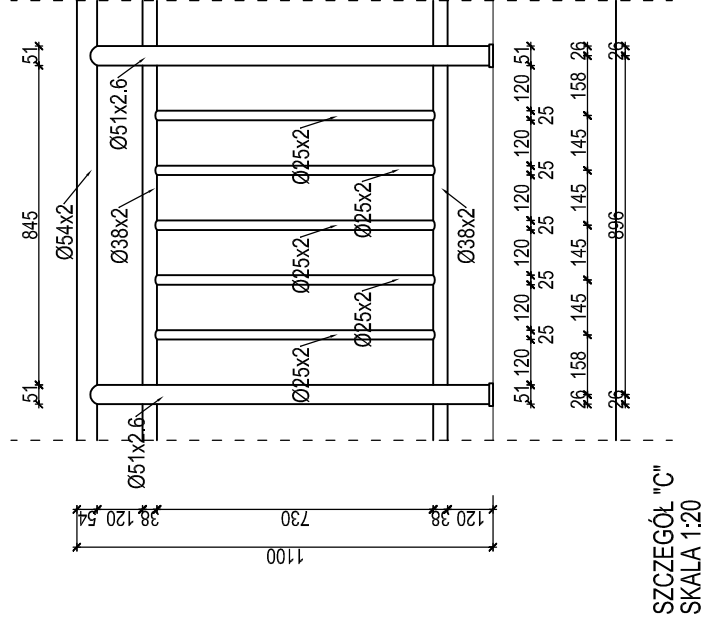

SZCZEGÓŁ "C"
SKALA 1:20

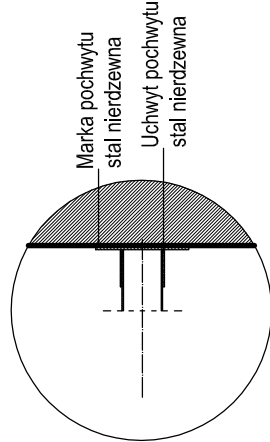

DETAL MOCOWANIA POCHWYTU DO ŚCIANY I ZAKOŃCZENIA POCHWYTU BALUSTRADY

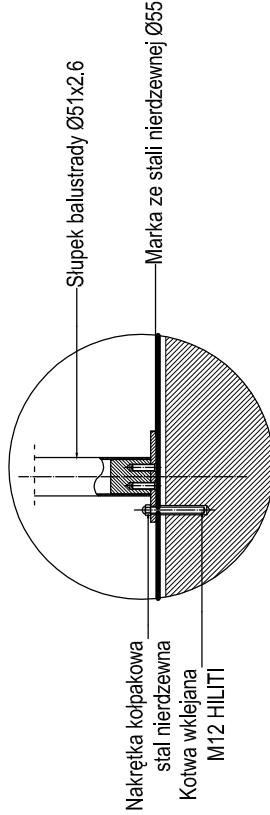

DETAL MOCOWANIA SŁUPKA BALUSTRADY

SZKOŁA PODSTAWOWA I PRZYSZKOLNA SALA SPORTOWA TOMASZOWICE - KOLONIA GMINA JASTKÓW			
Investor	GMINA JASTKÓW		
Tytuł rysunku	BALUSTRADA BS-14, BS-15		
Faza projektu	PROJEKT WYKONAWCZY		
Branża	ARCHITEKTURA		
PROJEKTANT	Nr upr.	Podpis	
mgr inż. arch. Anna Julia Rentflejsz	2666/Lb/94		
OPRACOWANIE			
mgr inż. arch. Joanna Kossowska	_____		
WERYFIKACJA			
mgr inż. arch. Zofia Rauch	2359/Lb/74		
Skala	Data	Nr rysunku	Str
1:100/ 1:20	03.2008	35	45
AUTORSKA PRACOWNIA ARCHITEKTURY I URBANISTYKI ANNA JULIA RENTFLEJSZ 20-809 Lublin ul.Aleja Róż 8 tel. 081- 533 12 21 0 605 41 60 61			