






SZKOŁA PODSTAWOWA I PRZYSZKOLNA SALA SPORTOWA TOMASZOWICE - KOLONIA GMINA JASTKÓW			
Inwestor	GMINA JASTKÓW		
Branża	ELEKTRYCZNA		
Faza projektu	PROJEKT WYKONAWCZY		
Tytuł rysunku	SCHEMAT PÓŁPOŚREDNIEGO UKŁADU POMIARU ENERGII		
	Nr upr.	Podpis	
PROJEKTANT: inż. Krzysztof Miechówka	153/Ch/80		
Sprawdził: inż. Jerzy Hrycak	1184/CH/94		
Skala:	Data: marzec 2008 r.	Nr rysunku:	4
AUTORSKA PRACOWNIA ARCHITEKTURY I URBANISTYKI ANNA JULITA RENTFLEJSZ 20-809 LUBLIN ul.. ALEJA RÓŻ 8			32

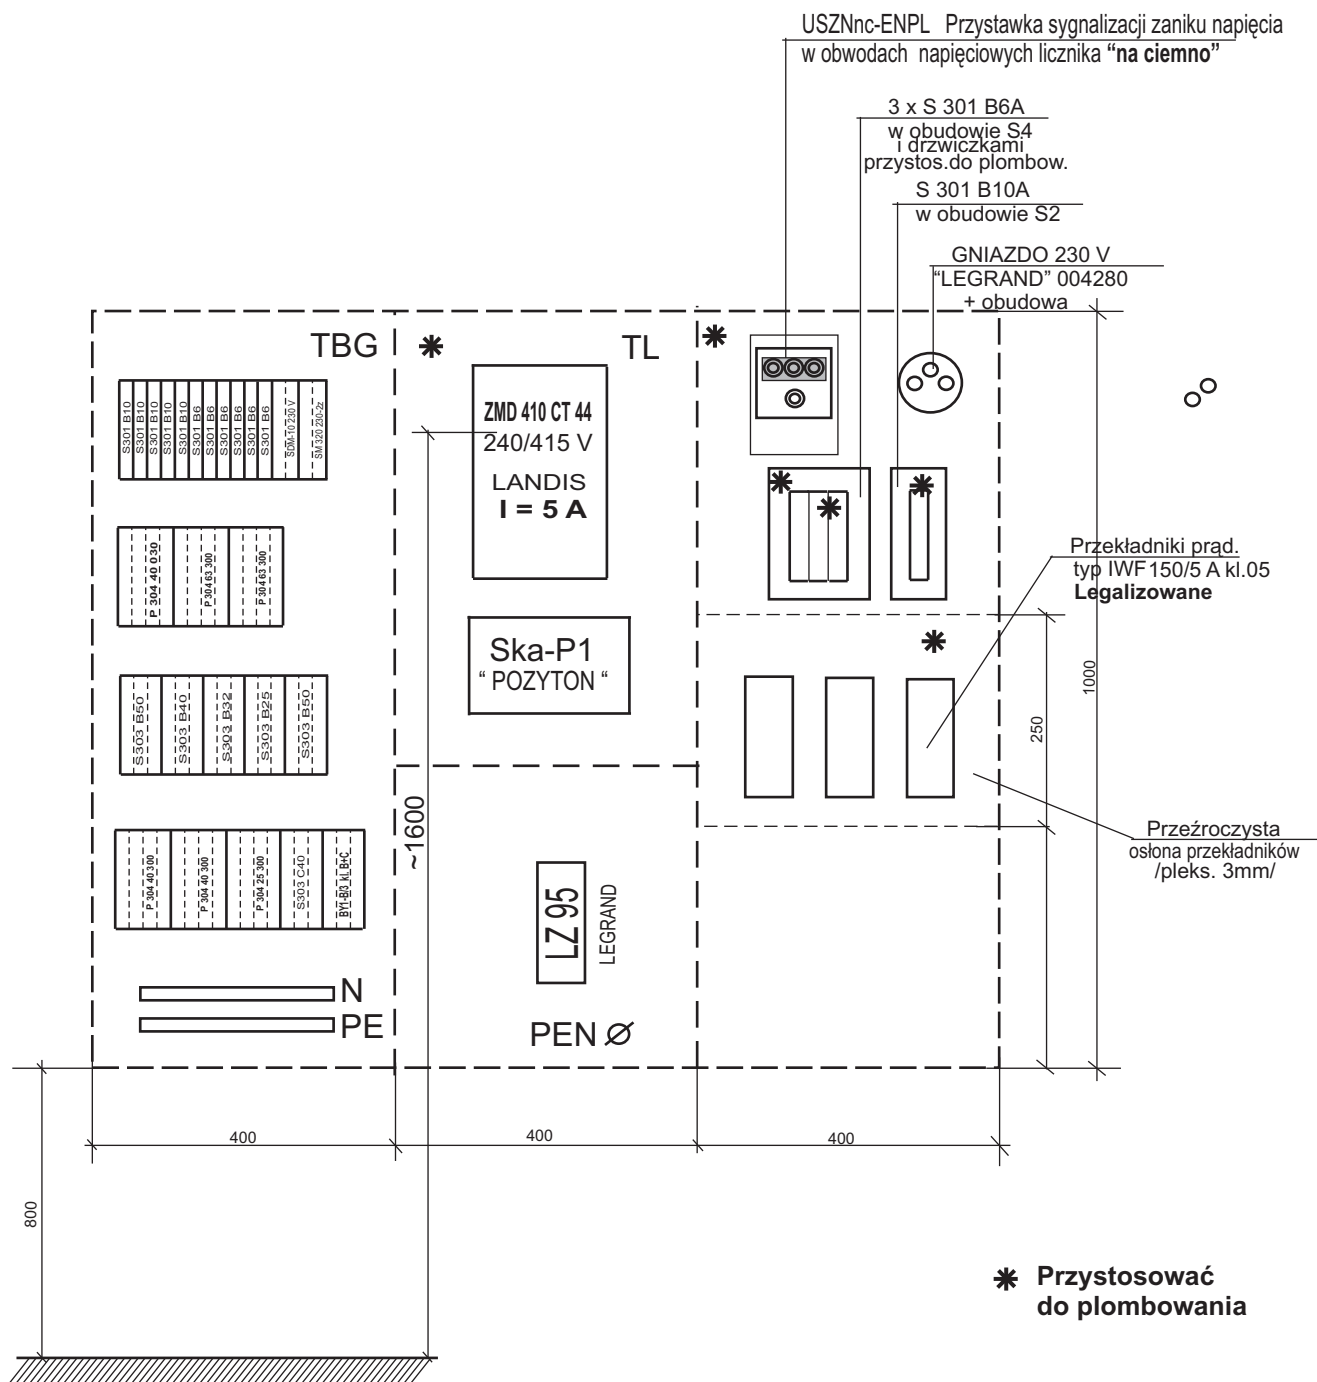

SZKOŁA PODSTAWOWA I PRZYSZKOLNA SALA SPORTOWA TOMASZOWICE - KOLONIA GMINA JASTKÓW			
Inwestor	GMINA JASTKÓW		
Branża	ELEKTRYCZNA		
Faza projektu	PROJEKT WYKONAWCZY		
Tytuł rysunku	ROZMIESZCZENIE APARATÓW W ROZDZIELNICY GŁÓWNEJ		
	Nr upr.	Podpis	
PROJEKTANT: inż. Krzysztof Miechówka	153/Ch/80		
Sprawdził: inż. Jerzy Hrycak	1184/CH/94		
Skala: 1 : 10	Data: marzec 2008 r.	Nr rysunku: 5	Str.: 33
AUTORSKA PRACOWNIA ARCHITEKTURY I URBANISTYKI ANNA JULITA RENTFLEJSZ 20-809 LUBLIN ul.. ALEJA RÓŻ 8			

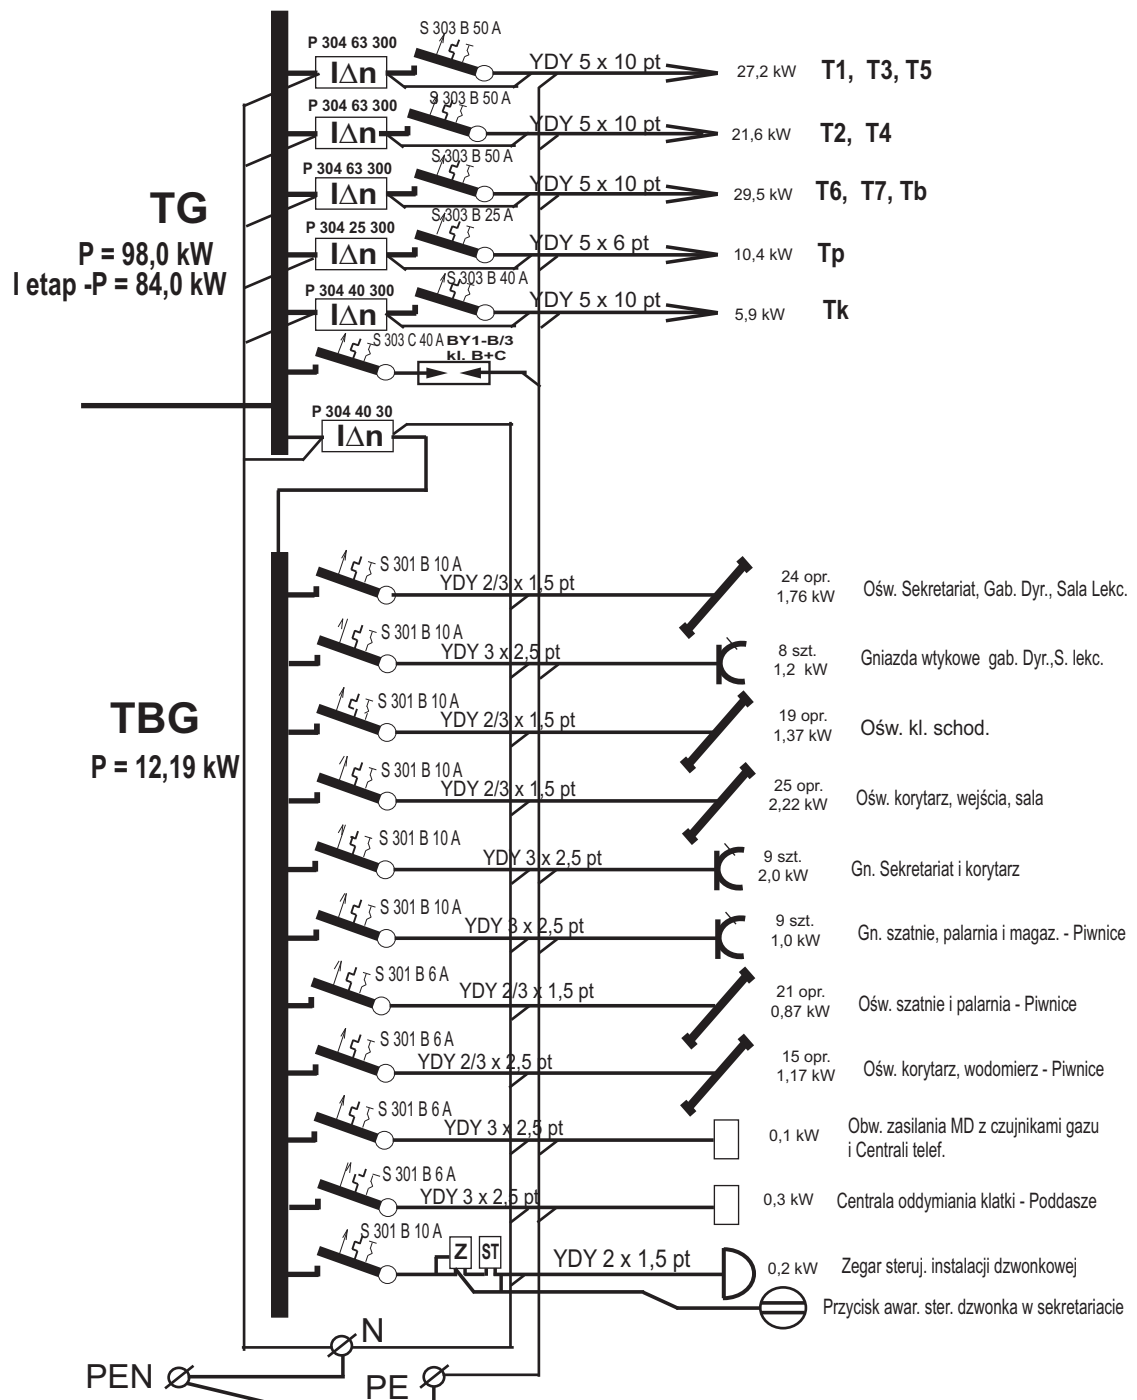


SZKOŁA PODSTAWOWA I PRZYSZKOLNA SALA SPORTOWA TOMASZOWICE - KOLONIA GMINA JASTKÓW			
Inwestor	GMINA JASTKÓW		
Branża	ELEKTRYCZNA		
Faza projektu	PROJEKT WYKONAWCZY		
Tytuł rysunku	SCHEMAT ZASILANIA OBWODÓW W TABL. BEZPIECZN. TG i TBG		
	Nr upr.	Podpis	
PROJEKTANT: inż. Krzysztof Miechówka	153/Ch/80		
SPRAWDZIŁ: inż. Jerzy Hrycak	1184/CH/94		
Skala:	Data: marzec 2008 r.	Nr rysunku:	6
AUTORSKA PRACOWNIA ARCHITEKTURY I URBANISTYKI ANNA JULITA RENTFLEJSZ 20-809 LUBLIN ul. ALEJA RÓŻ 8			34

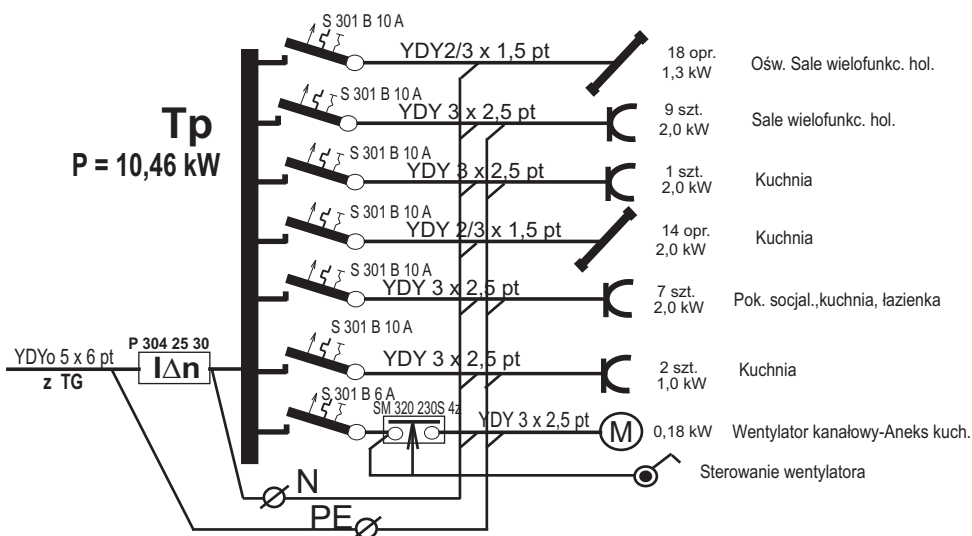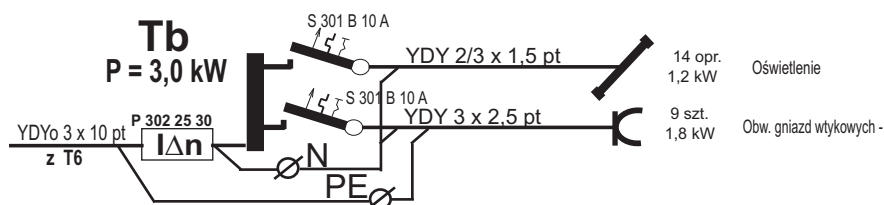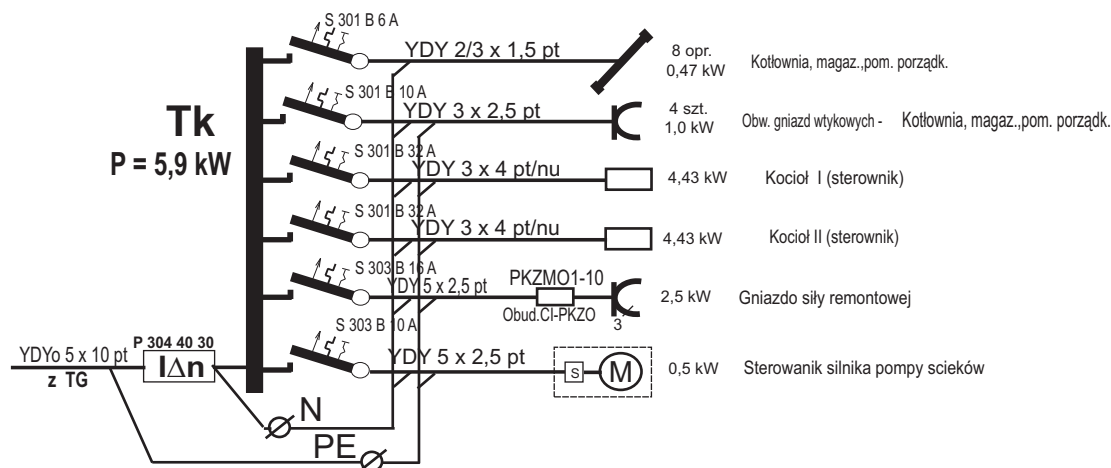


**SZKOŁA PODSTAWOWA I PRZYSZKOLNA SALA SPORTOWA  
TOMASZOWICE - KOLONIA GMINA JASTKÓW**

Inwestor	GMINA JASTKÓW		
Branża	ELEKTRYCZNA		
Faza projektu	PROJEKT WYKONAWCZY		
Tytuł rysunku	SCHEMAT ZASILANIA OBWODÓW Z TABL. Tk, Tb, Tp		
	Nr upr.	Podpis	
PROJEKTANT: inż. Krzysztof Miechówka	153/Ch/80		
Sprawił: inż. Jerzy Hrycak	1184/CH/94		
Skala:	Data: marzec 2008 r.	Nr rysunku:	7
AUTORSKA PRACOWNIA ARCHITEKTURY I URBANISTYKI ANNA JULITA RENTFLEJSZ 20-809 LUBLIN ul.. ALEJA RÓŻ 8			35

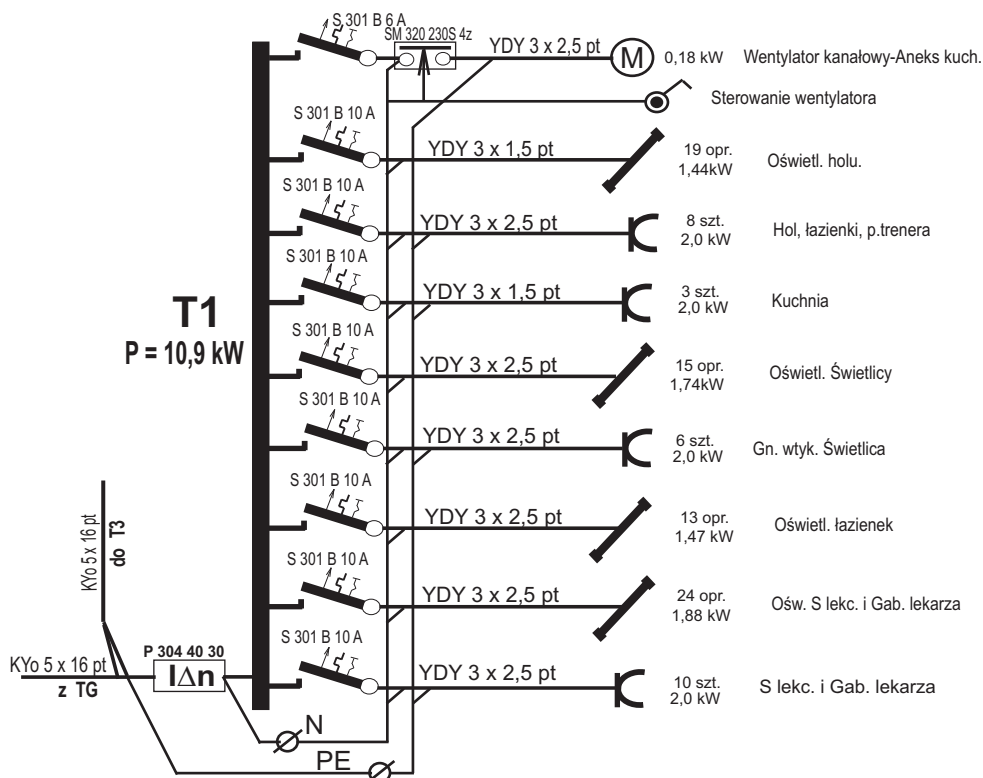



SZKOŁA PODSTAWOWA I PRZYSZKOLNA SALA SPORTOWA TOMASZOWICE - KOLONIA GMINA JASTKÓW			
Inwestor	GMINA JASTKÓW		
Branża	ELEKTRYCZNA		
Faza projektu	PROJEKT WYKONAWCZY		
Tytuł rysunku	TABLICA BEZPIECZNIKOWA T1 (Parter) SCHEMAT ZASILANIA		
	Nr upr.	Podpis	
PROJEKTANT: inż. Krzysztof Miechówka	153/Ch/80		
Sprawdził: inż. Jerzy Hrycak	1184/CH/94		
Skala:	Data: marzec 2008 r.	Nr rysunku:	8
AUTORSKA PRACOWNIA ARCHITEKTURY I URBANISTYKI ANNA JULITA RENTFLEJSZ 20-809 LUBLIN ul.. ALEJA RÓŻ 8			36

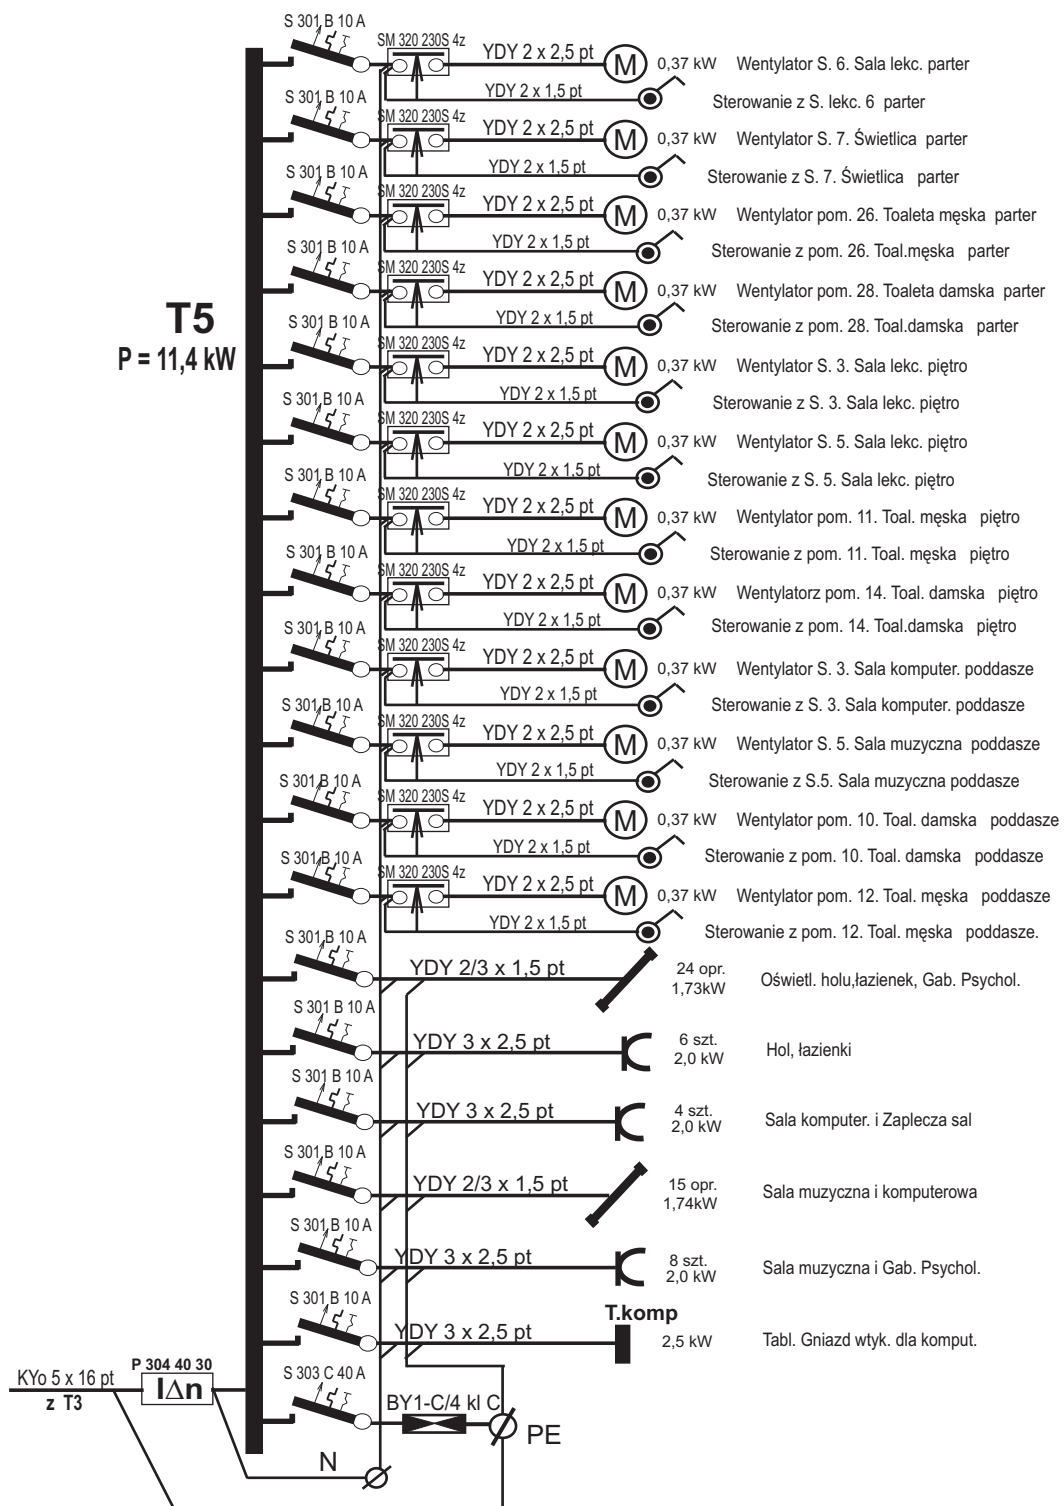


**SZKOŁA PODSTAWOWA I PRZYSZKOLNA SALA SPORTOWA  
TOMASZOWICE - KOLONIA GMINA JASTKÓW**

Inwestor	GMINA JASTKÓW		
Branża	ELEKTRYCZNA		
Faza projektu	PROJEKT WYKONAWCZY		
Tytuł rysunku	TABLICA BEZPIECZNIKOWA T5 (Poddasze) SCHEMAT ZASILANIA		
	Nr upr.	Podpis	
PROJEKTANT: inż. Krzysztof Miechówka	153/Ch/80		
Sprawdził: inż. Jerzy Hrycak	1184/CH/94		
Skala:	Data: marzec 2008 r.	Nr rysunku:	Str.:
AUTORSKA PRACOWNIA ARCHITEKTURY I URBANISTYKI ANNA JULITA RENTFLEJSZ 20-809 LUBLIN ul.. ALEJA RÓŻ 8		11	39




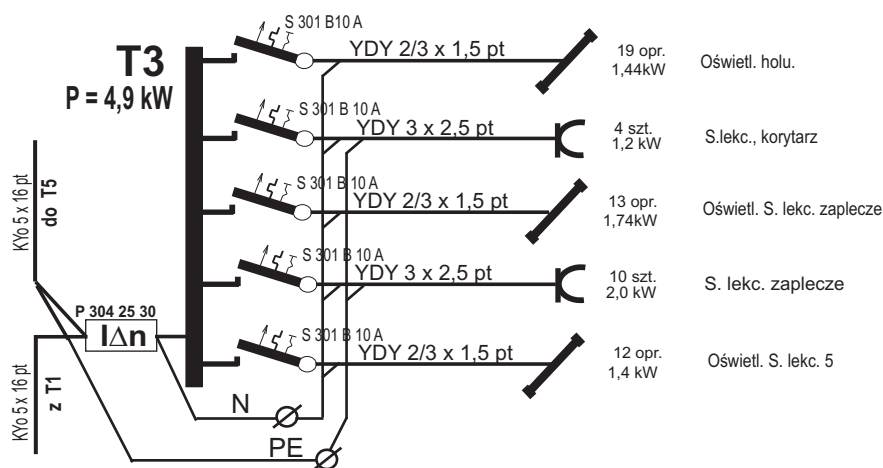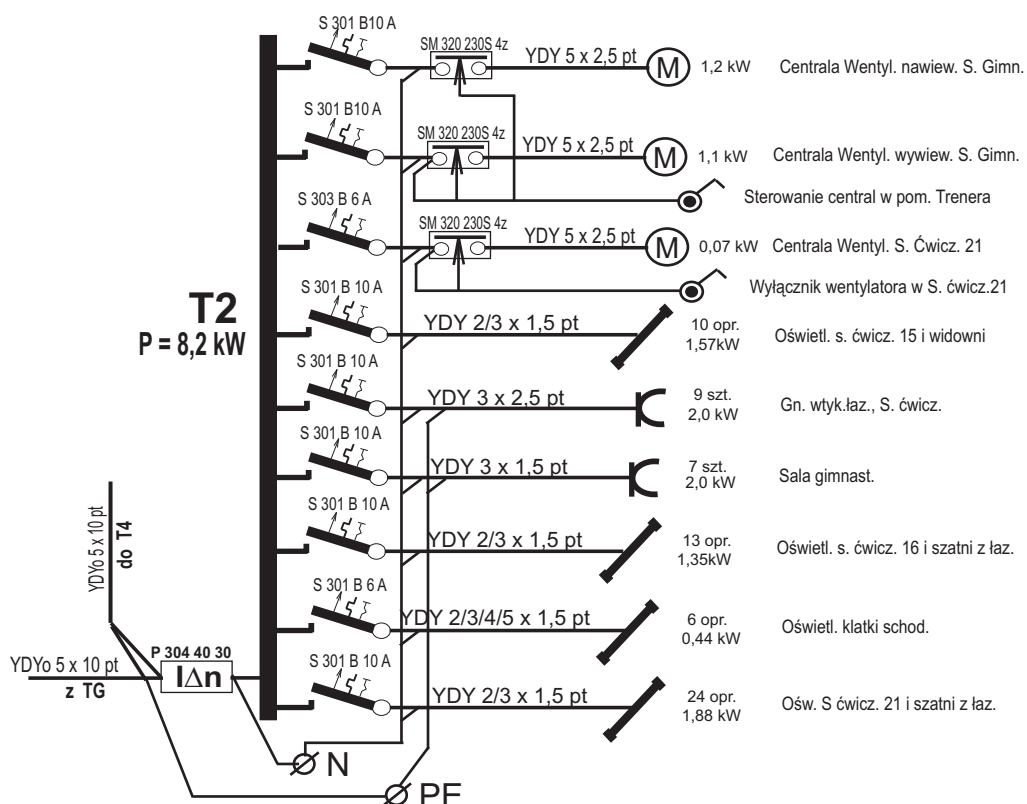

SZKOŁA PODSTAWOWA I PRZYSZKOLNA SALA SPORTOWA TOMASZOWICE - KOLONIA GMINA JASTKÓW			
Inwestor	GMINA JASTKÓW		
Branża	ELEKTRYCZNA		
Faza projektu	PROJEKT WYKONAWCZY		
Tytuł rysunku	TABLICA BEZPIECZNIKOWA T2(Parter) i T3 (Piętro) SCHEMAT ZASILANIA		
	Nr upr.	Podpis	
PROJEKTANT: inż. Krzysztof Miechówka	153/Ch/80		
Sprawdził: inż. Jerzy Hrycak	1184/CH/94		
Skala:	Data: marzec 2008 r.	Nr rysunku: 9	Str.: 37
AUTORSKA PRACOWNIA ARCHITEKTURY I URBANISTYKI ANNA JULITA RENTFLEJSZ 20-809 LUBLIN ul.. ALEJA RÓŻ 8			

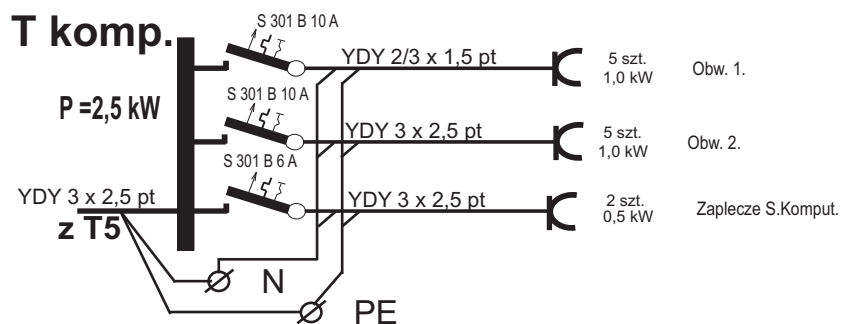


SZKOŁA PODSTAWOWA I PRZYSZKOLNA SALA SPORTOWA TOMASZOWICE - KOLONIA GMINA JASTKÓW		
Inwestor	GMINA JASTKÓW	
Branża	ELEKTRYCZNA	
Faza projektu	PROJEKT WYKONAWCZY	
Tytuł rysunku	TABLICA BEZPIECZNIKOWA T6 i T.komput. SCHEMAT ZASILANIA	
	Nr upr.	Podpis
PROJEKTANT: inż. Krzysztof Miechówka	153/Ch/80	
Sprawdził: inż. Jerzy Hrycak	1184/CH/94	
Skala:	Data: marzec 2008 r.	Nr rysunku: 12 Str.: 40
AUTORSKA PRACOWNIA ARCHITEKTURY I URBANISTYKI ANNA JULITA RENTFLEJSZ 20-809 LUBLIN ul.. ALEJA RÓŻ 8		

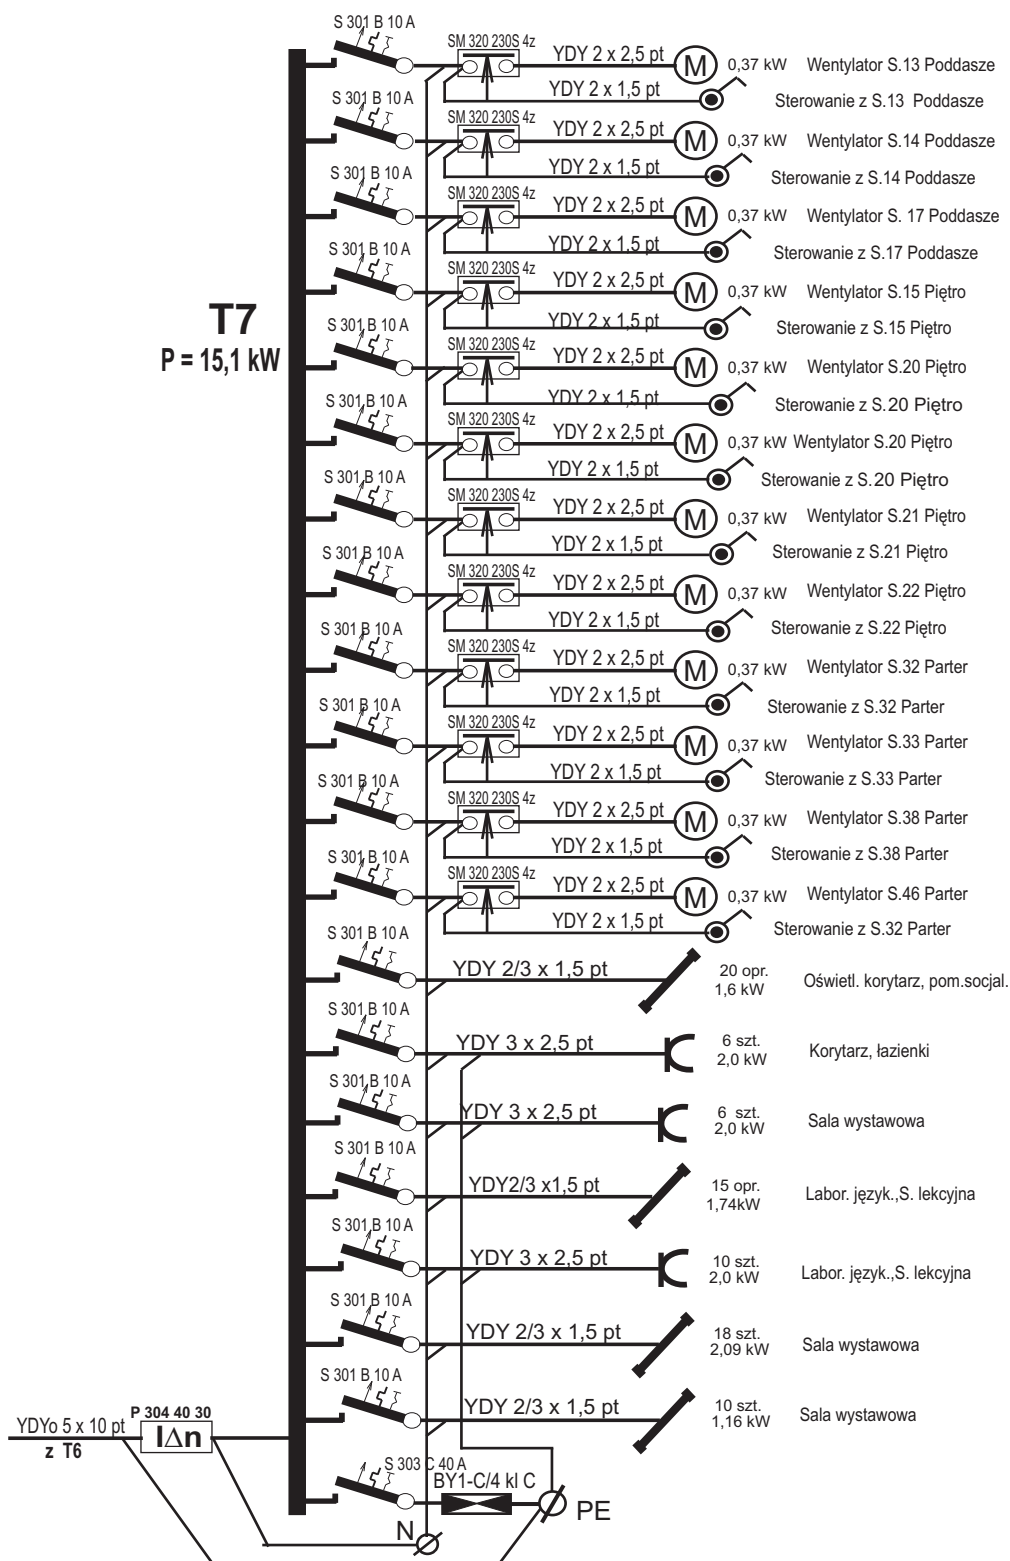

**SZKOŁA PODSTAWOWA I PRZYSZKOLNA SALA SPORTOWA  
TOMASZOWICE - KOLONIA GMINA JASTKÓW**

Inwestor	GMINA JASTKÓW		
Branża	ELEKTRYCZNA		
Faza projektu	PROJEKT WYKONAWCZY		
Tytuł rysunku	TABLICA BEZPIECZNIKOWA T7 (Poddasze) SCHEMAT ZASILANIA		
	Nr upr.	Podpis	
PROJEKTANT: inż. Krzysztof Miechówka	153/Ch/80		
Sprawdził: inż. Jerzy Hrycak	1184/CH/94		
Skala:	Data: marzec 2008 r.	Nr rysunku:	13 41
AUTORSKA PRACOWNIA ARCHITEKTURY I URBANISTYKI ANNA JULITA RENTFLEJSZ 20-809 LUBLIN ul.. ALEJA RÓŻ 8			

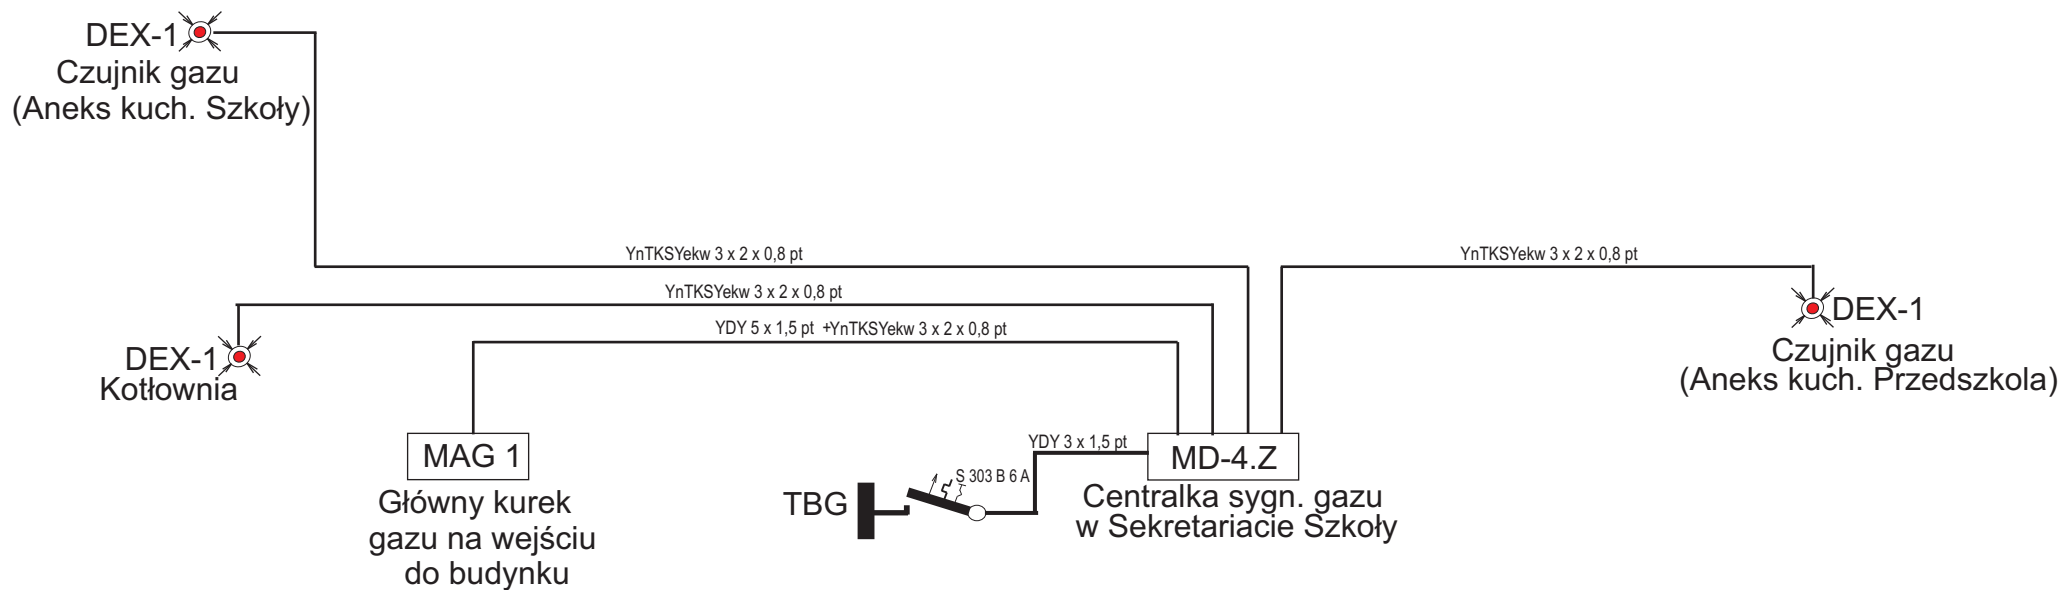

#### Uwaga:

Typy aparatury i czujników do kontroli ulatniania się gazu oraz koszty uwzględnia Projekt instalacji sanitarnych.

SZKOŁA PODSTAWOWA I PRZYSZKOLNA SALA SPORTOWA TOMASZOWICE - KOLONIA GMINA JASTKÓW			
Inwestor	GMINA JASTKÓW		
Branża	ELEKTRYCZNA		
Faza projektu	PROJEKT WYKONAWCZY		
Tytuł rysunku	<b>SCHEMAT UKŁADU ZASILANIA CZUJNIKÓW GAZU</b>		
	Nr upr.	Podpis	
PROJEKTANT: inż. Krzysztof Miechówka	153/Ch/80		
Sprawdził: inż. Jerzy Hrycak	1184/CH/94		
Skala:	Data: marzec 2008 r.	Nr rysunku:	Str.:
AUTORSKA PRACOWNIA ARCHITEKTURY I URBANISTYKI ANNA JULITA RENTFLEJSZ 20-809 LUBLIN ul.. ALEJA RÓŻ 8		15	43

