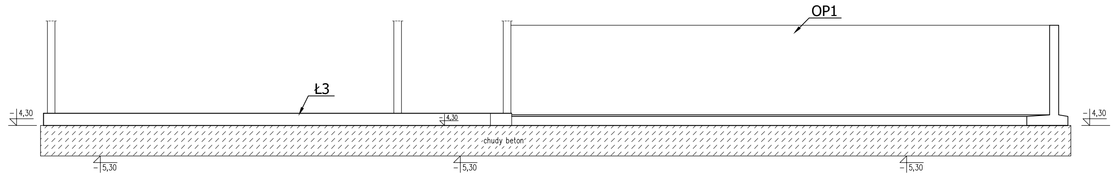

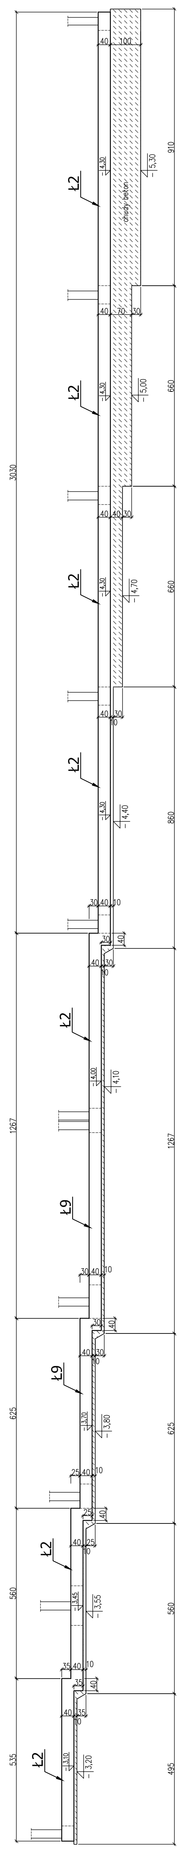

RZUT FUNDAMENTÓW
1:100

UWAGA:

W przypadku stwierdzenia w poziomie posadowienia gruntów nienośnych wykop należy pogłębić i powstałe miejsca wypełnić chudym betonem.

– wypust uziemiający

SZKOŁA PODSTAWOWA I PRZYSZKOLNA SALA SPORTOWA TOMASZOWICE - KOLONIA GMINA JASTKÓW	
Inwestor	GMINA JASTKÓW
Tytuł rysunku	RZUT FUNDAMENTÓW
Faza projektu	PROJEKT BUDOWLANY
Branża	KONSTRUKCJA
PROJEKTANT	mgr inż. Tadeusz Lato — Nr. upr. 240/Lb/87
OPRACOWANIE	mgr inż. Sławomir Sobieszek
WERYFIKACJA	mgr inż. Hanna Lato — Nr. upr. 1569/Lb/91
Skala	1:100
Data	01.2008
Nr rysunku	K-1
Str	
AUTORSKA PRACOWNIA ARCHITEKTURY I URBANISTYKI ANNA JULITA RENTFLEJSZ 20-809 LUBLIN ul. ALEJA RÓŻ 9	