Poz. 6.3.6 Żebro w stropie - szt. 1
Poz. 9.11 Żebro w stropie - szt. 14

1:25

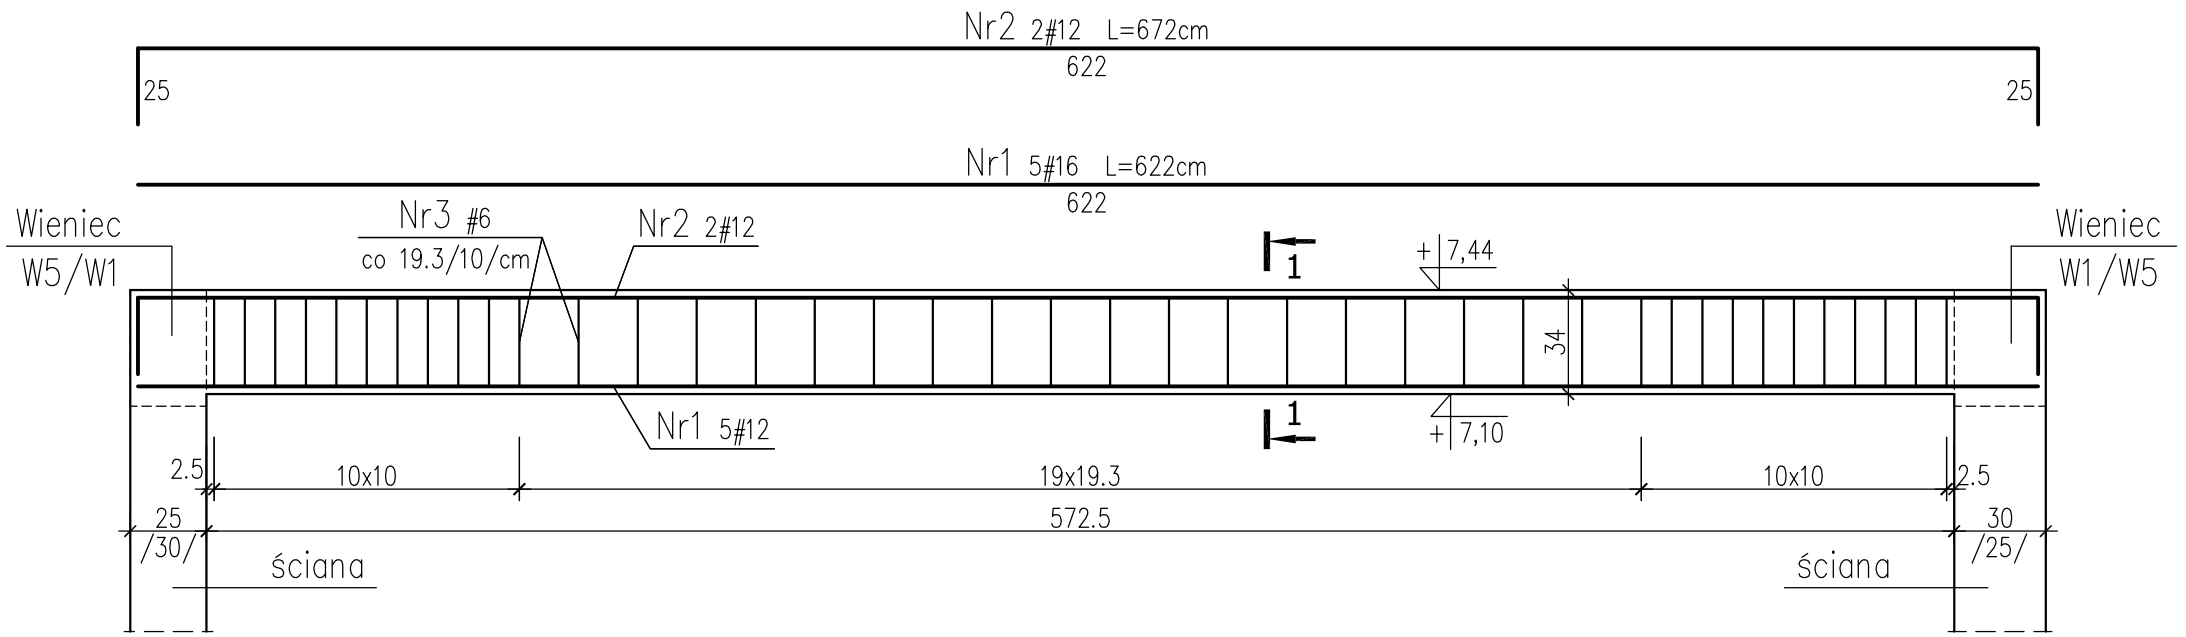

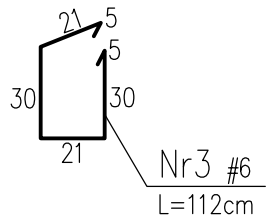

Płyta żelbetowa Pż2 - mb. 5,72

1:25

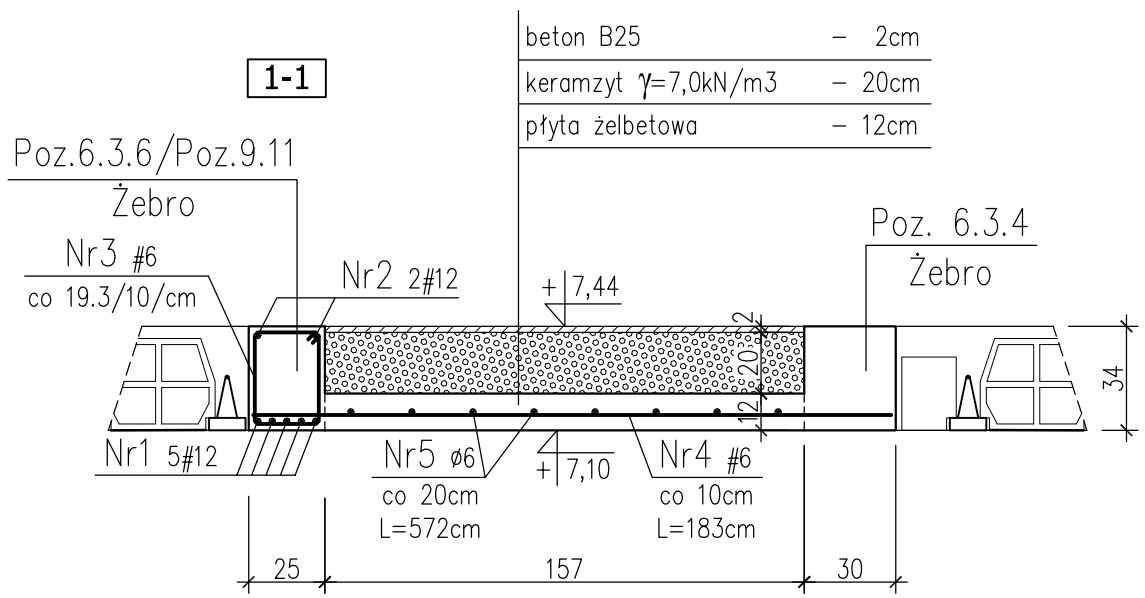

BETON B25
STAL A-III (34GS) - #
A-0 (St0S-b) - Ø

UWAGI:

* WYMIARY W CENTYMETRACH

SZKOŁA PODSTAWOWA I PRZYSZKOLNA SALA SPORTOWA TOMASZOWICE - KOLONIA GMINA JASTKÓW			
Inwestor	**GMINA JASTKÓW**		
Tytuł rysunku	**Poz. 6.3.6 Żebro w stropie** **Poz. 9.11 Żebro w stropie** **Płyta żelbetowa Pż2**		
Faza projektu	**PROJEKT WYKONAWCZY**	Branża	**KONSTRUKCJA**
PROJEKTANT	mgr inż. Tadeusz Lato	Nr upr. 240/Lb/87	
OPRACOWANIE	mgr inż. Sławomir Sobieszek		
WERYFIKACJA	mgr inż. Hanna Lato	Nr upr. 1569/Lb/91	
Skala	Data	Nr rysunku	Str
1:25	01.2008	11	
AUTORSKA PRACOWNIA ARCHITEKTURY I URBANISTYKI ANNA JULITA RENTFLEJSZ 20-809 LUBLIN ul. ALEJA RÓŻ 8			