


Poz. 9.6 Żebro dla oparcia biegu schodów - szt. 1

1:25

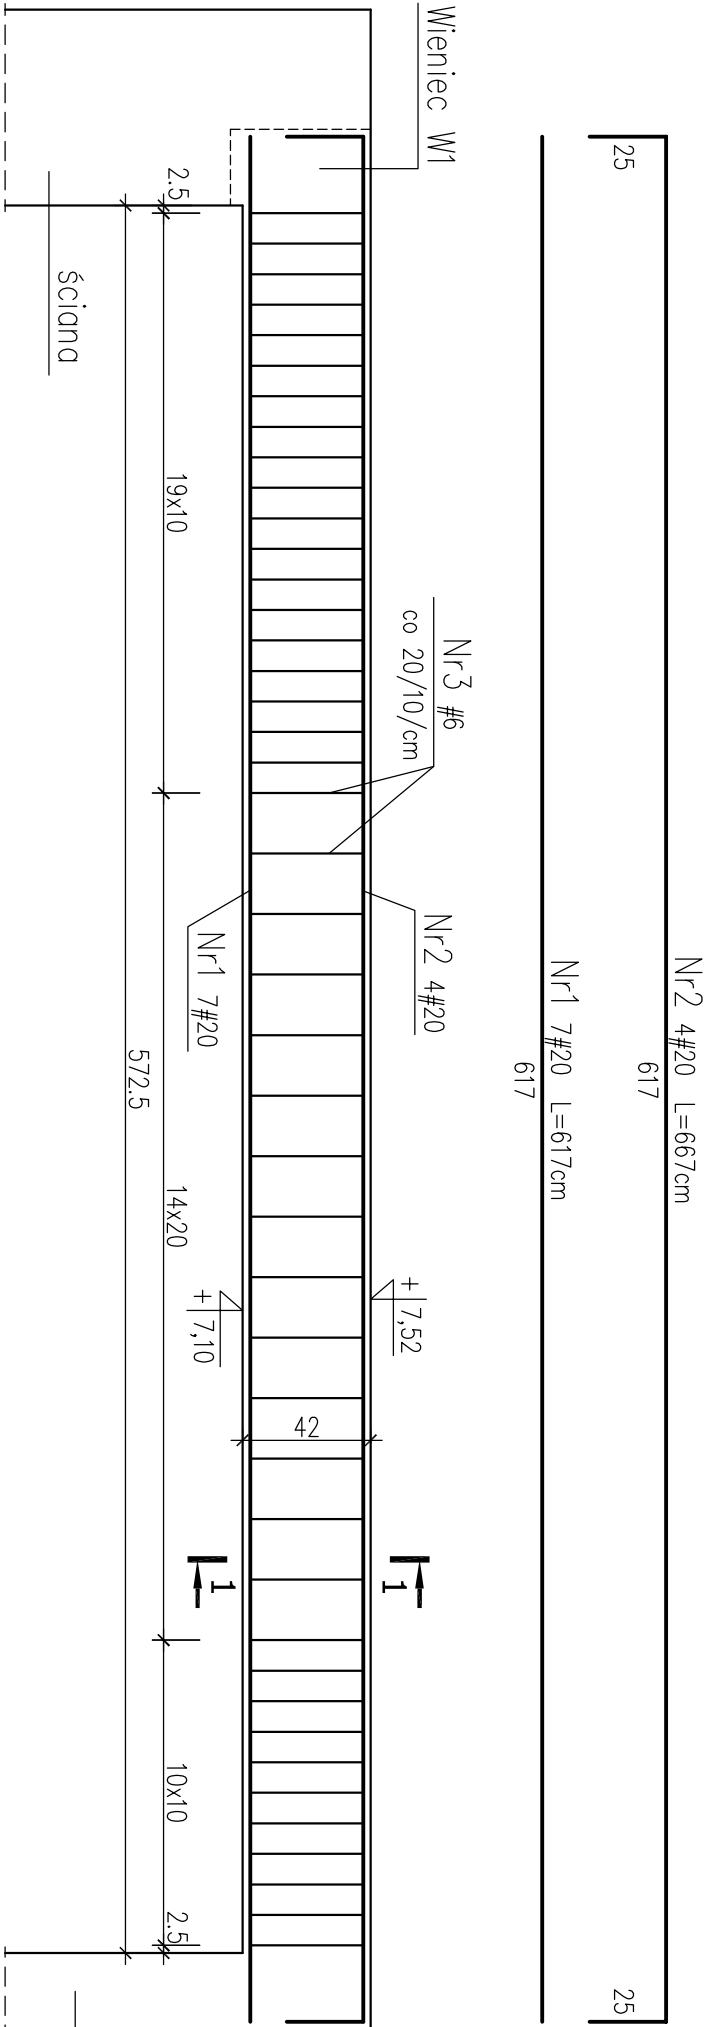

Poz. 9.8
Stup

BETON B25
STAL A-III (34GS) - #
A-0 (St0S-b) - Ø

UWAGI:

* WYMIARY W CENTYMETRACH

SZKOŁA PODSTAWOWA I PRZYSZKOLNA SALA SPORTOWA TOMASZOWICE - KOLONIA GMINA JASTKÓW					
Inwestor	GMINA JASTKÓW				
Tytuł rysunku	Poz. 9.6 Żebro dla oparcia biegu schodów				
Faza projektu	PROJEKT WYKONAWCZY	Branża	KONSTRUKCJA		
PROJEKTANT	mgr inż. Tadeusz Lato	Nr upr. 240/Lb/87			
OPRACOWANIE	mgr inż. Sławomir Sobieszek				
WERYFIKACJA	mgr inż. Hanna Lato	Nr upr. 1569/Lb/91			
Skala	Data	Nr rysunku			
1:25	01.2008				
AUTORSKA PRACOWNIA ARCHITEKTURY I URBANISTYKI					16
ANNA JULIARENTEPLEJSZ 20-809 LUBLIN ul. ALEJA RÓŻ 8					