


Poz. 13.1 Podciąg przy klatce schodowej - szt. 1

Poz. 14.4 Podciąg przy klatce schodowej - szt. 1

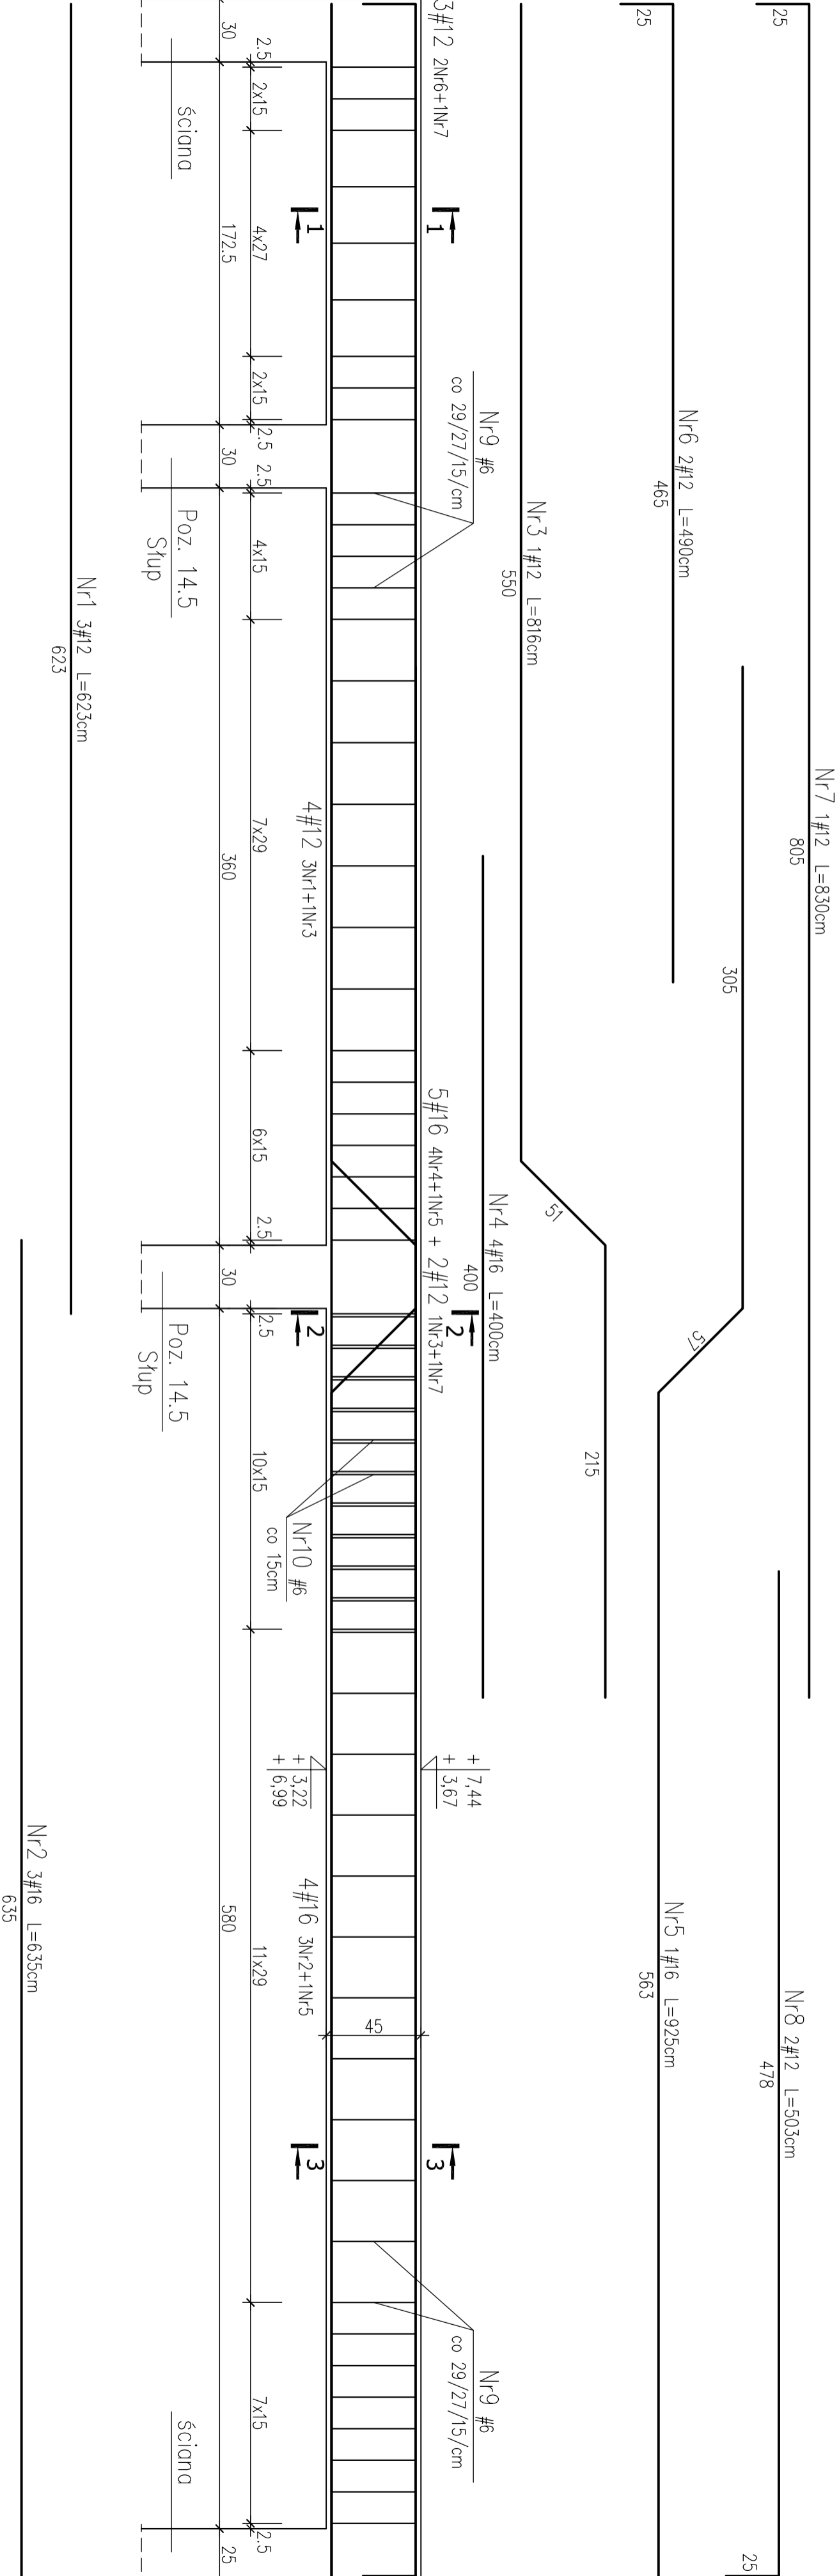

BETON B25

STAL A-III (34GS) - #

A-0 (St0S-b) - Ø

UWAGI:

\* WYMIARY W CENTYMETRACH

SZKOŁA PODSTAWOWA I PRZYSZKOLNA SALA SPORTOWA TOMASZOWICE - KOLONIA GMINA JASTKÓW					
Investor	GMINA JASTKÓW				
Tytuł rysunku	Poz. 13.1 Podciąg przy klatce schodowej Poz. 14.4 Podciąg przy klatce schodowej				
Faza projektu	PROJEKT WYKONAWCZY	Branża		KONSTRUKCJA	
PROJEKTANT	mgr inż. Tadeusz Lato	Nr upr. 240/Lb/87			
OPRACOWANIE	mgr inż. Sławomir Sobieszek				
WERYFIKACJA	mgr inż. Hanna Lato	Nr upr. 1569/Lb/91			
Skala	Data				
1:25	01.2008				
AUTORSKA PRACOWNIA ARCHITEKTURY I URBANISTYKI ANNA JULIARENTELEJSZ 20-809 LUBLIN ul. ALEJA RÓŻ 8		27			