


Poz. 14.6 Żebro w stropie pomiędzy płytami kanałowymi - szt.1

1:25

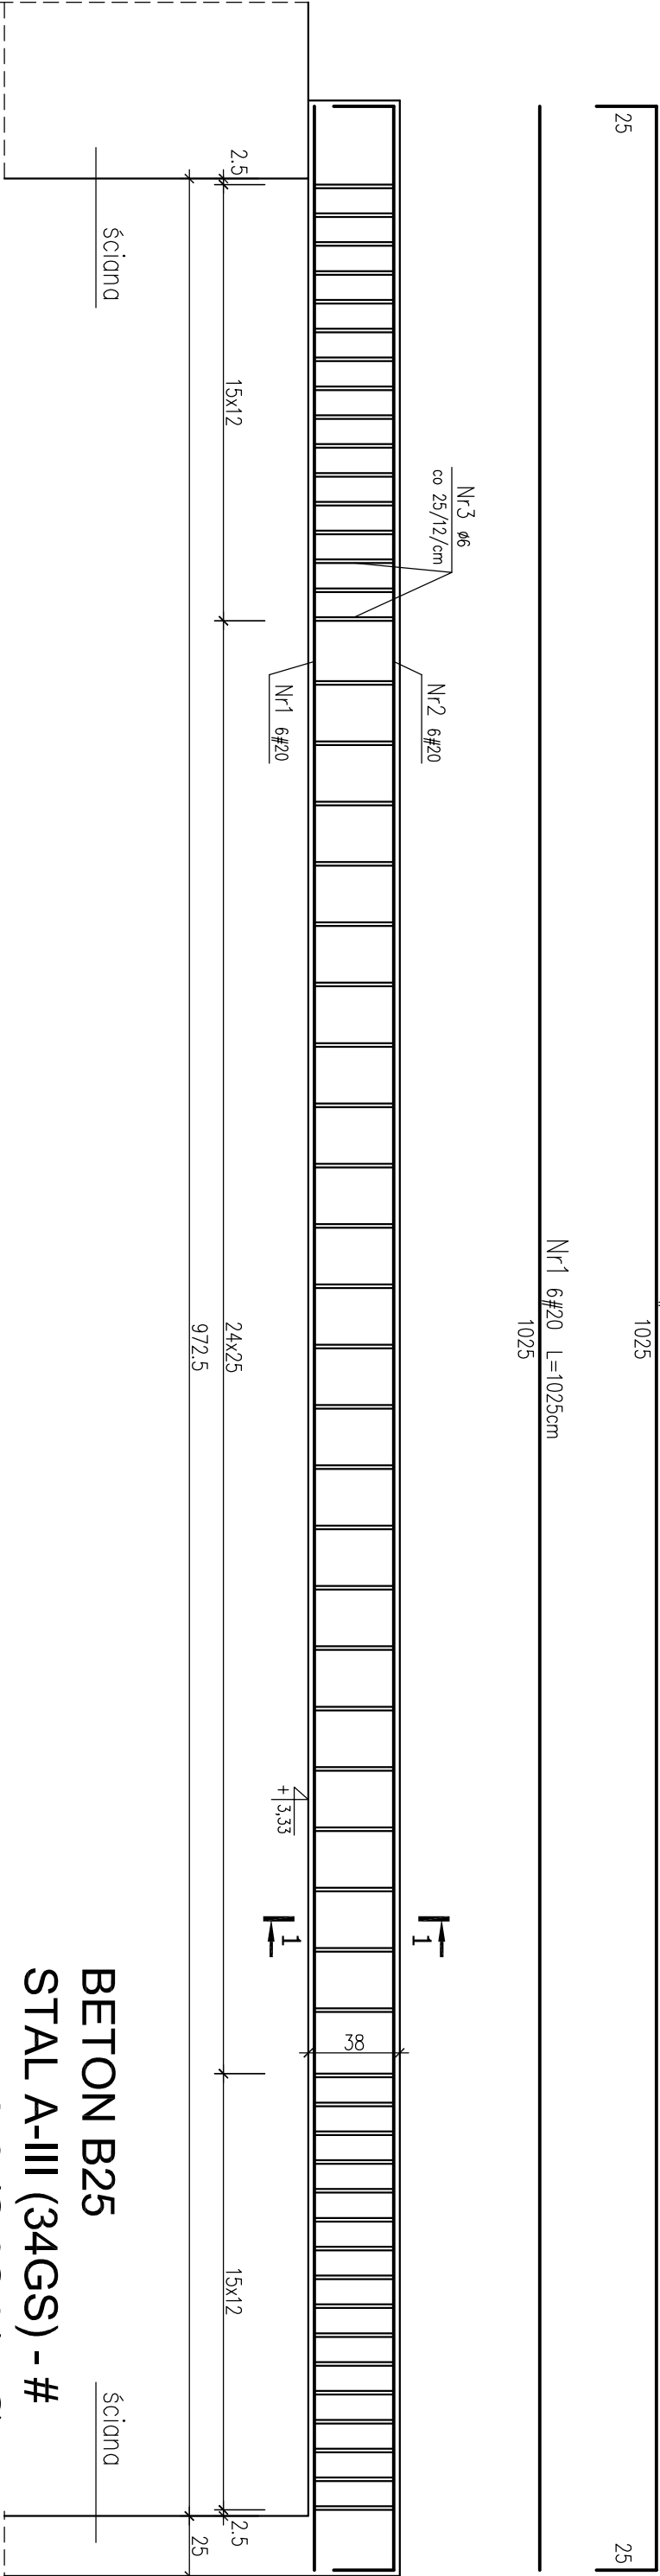

UWAGI:

* WYMIARY W CENTYMETRACH

SZKOŁA PODSTAWOWA I PRZYSZKOLNA SALA SPORTOWA TOMASZOWICE - KOLONIA GMINA JASTKOW				
Investor	GMINA JASTKOW			
Tytuł rysunku	Poz. 14.6 Żebro w stropie pomiędzy płytami kanałowymi			
Faza projektu	PROJEKT WYKONAWCZY	Branża	KONSTRUKCJA	
PROJEKTANT	mgr inż. Tadeusz Lato	Nr upr. 240/Lb/87		
OPRACOWANIE	mgr inż. Sławomir Sobieszek			
WERYFIKACJA	mgr inż. Hanna Lato	Nr upr. 1569/Lb/91		
Skala	Data	Nr rysunku		Str
1:25	01.2008			
AUTORSKA PRACOWNIA ARCHITEKTURY I URBANISTYKI ANNA JULIA RENTFLEJSZ 20-809 LUBLIN ul. ALEJA RÓŻ 8		31		