Filarek żelbetowy Fż1 - szt. 1

1:25

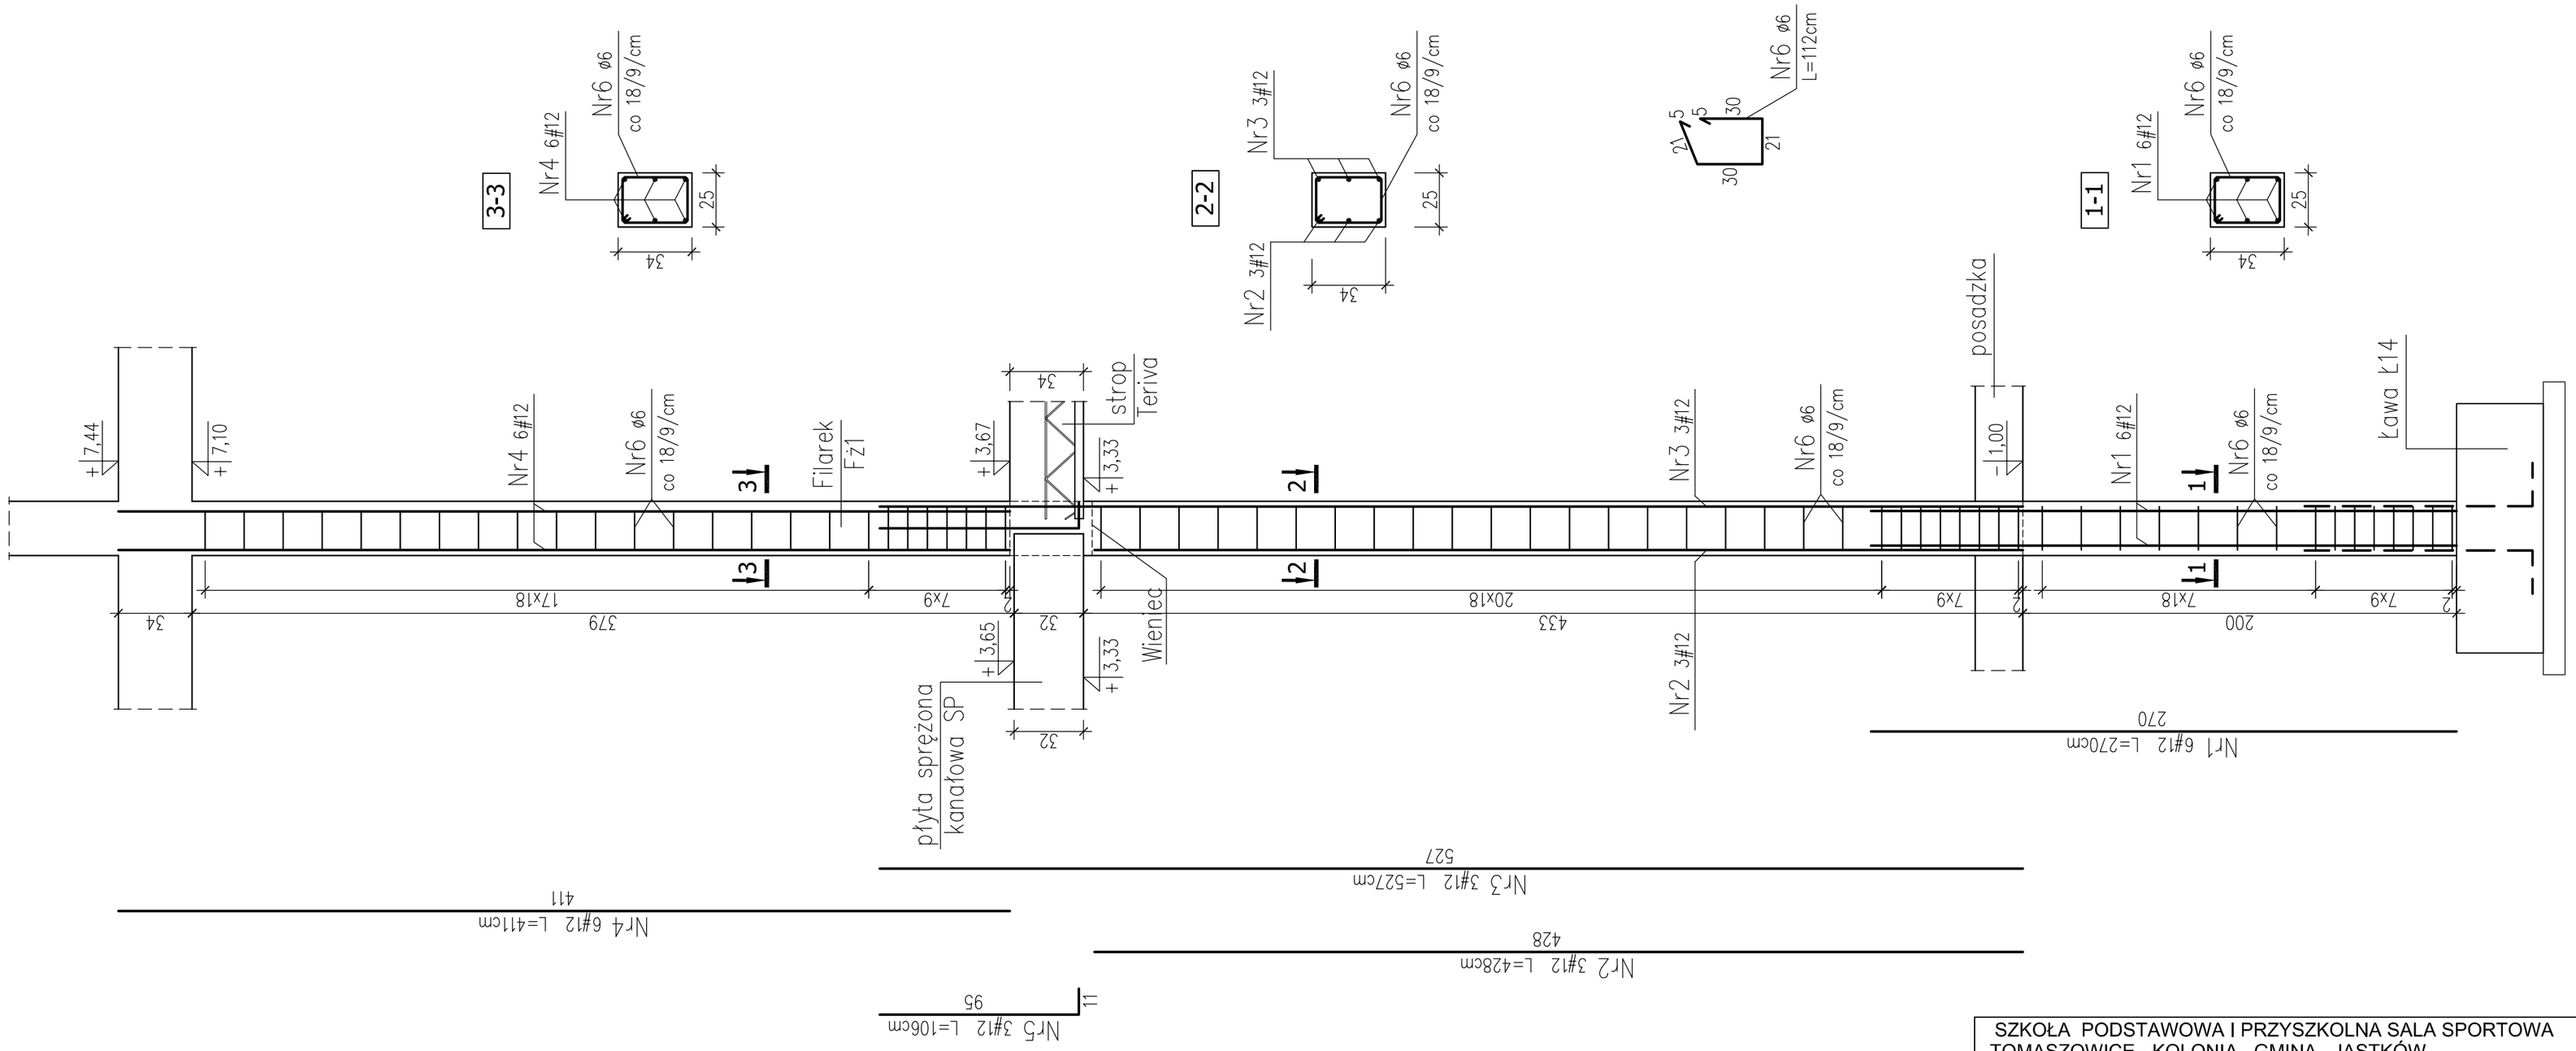

BETON B25

STAL A-III (34GS) - #

A-0 (St0S-b) - Ø

UWAGI:

* WYMIARY W CENTYMETRACH

SZKOŁA PODSTAWOWA I PRZYSZKOLNA SALA SPORTOWA TOMASZOWICE - KOLONIA GMINA JASTKÓW			
Inwestor	**GMINA JASTKÓW**		
Tytuł rysunku	**Filarek zelbetowy Fż1**		
Faza projektu	**PROJEKT WYKONAWCZY**	Branża	**KONSTRUKCJA**
PROJEKTANT	mgr inż. Tadeusz Lato	Nr upr. 240/Lb/87	
OPRACOWANIE	mgr inż. Sławomir Sobieszek		
WERYFIKACJA	mgr inż. Hanna Lato	Nr upr. 1569/Lb/91	
Skala	Data	Nr rysunku	Str
1:25	01.2008	32	
AUTORSKA PRACOWNIA ARCHITEKTURY I URBANISTYKI ANNA JULITA RENTFLEJSZ 20-809 LUBLIN ul. ALEJA RÓŻ 8			