


STROP NAD PARTEREM W CZĘŚCI Z SALĄ SPORTOWĄ – ZBROJENIE DOLNE

1:100

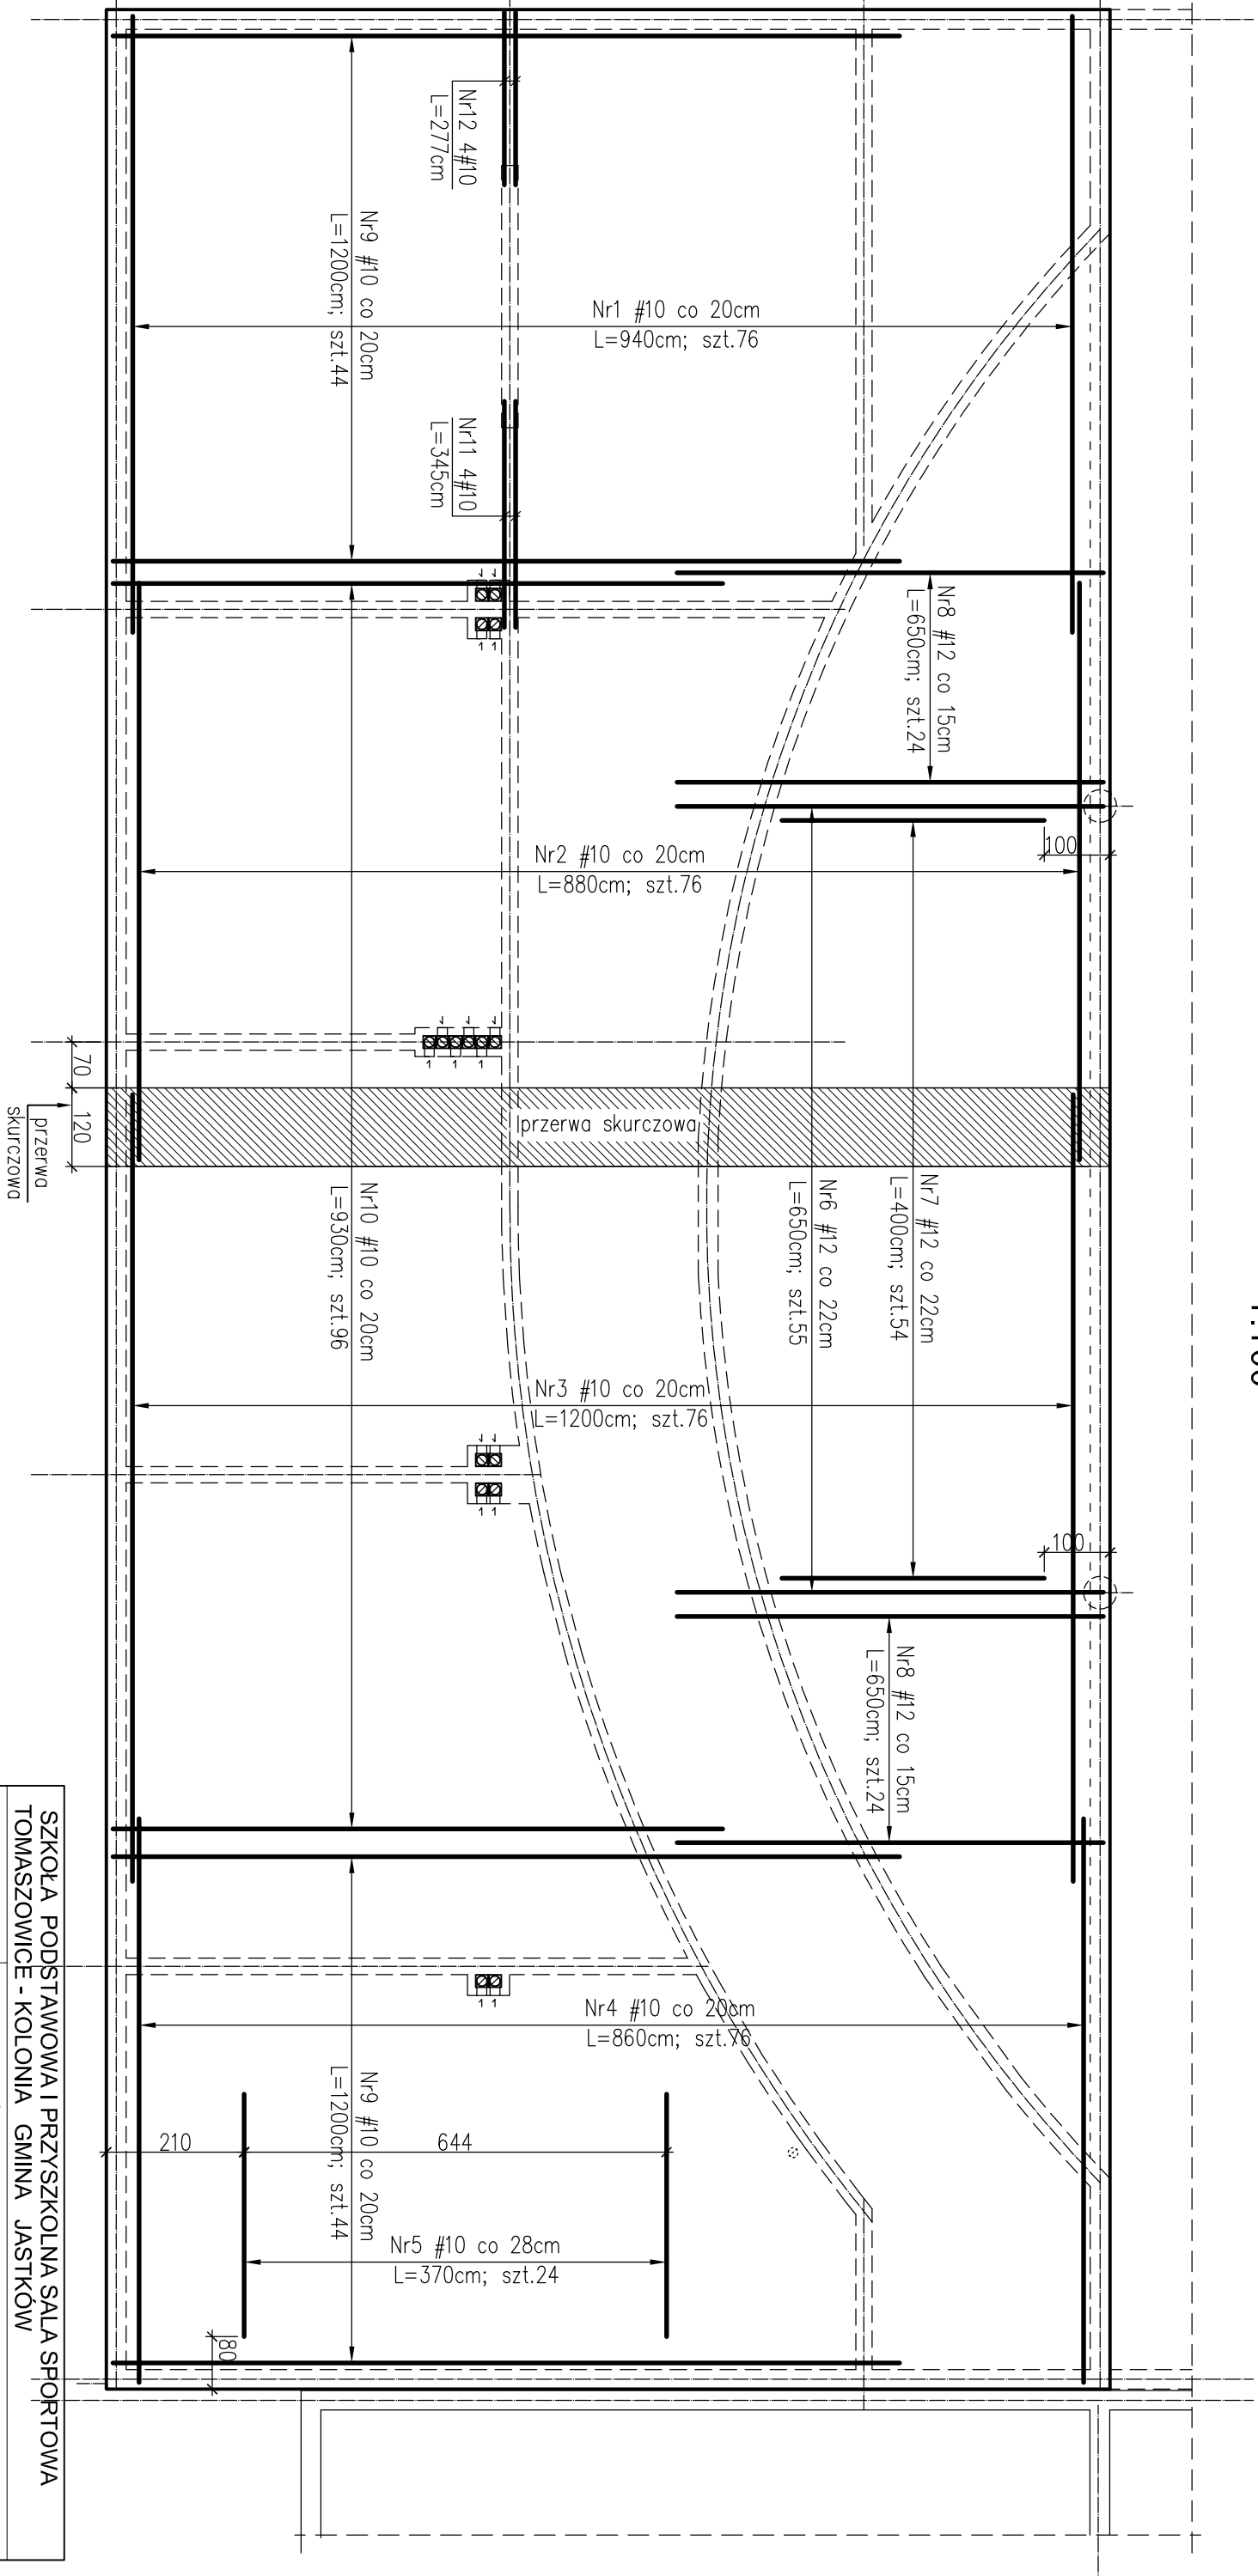

SZKOŁA PODSTAWOWA I PRZYSZKOŁNA SALA SPORTOWA TOMASZOWICE - KOLONIA GMINA JASTKÓW				
Investor	GMINA JASTKÓW			
Tytuł rysunku	STROP NAD PARTEREM W CZĘŚCI Z SALĄ SPORTOWĄ - ZBROJENIE DOLNE			
Faza projektu	PROJEKT WYKONAWCZY	Branża	KONSTRUKCJA	
PROJEKTANT	mgr inż. Tadeusz Lato	Nr upr. 240/Lb/87		
OPRACOWANIE	mgr inż. Sławomir Sobleszek			
WERYFIKACJA	mgr inż. Hanna Lato	Nr upr. 1569/Lb/91		
Skala	Data	Nr rysunku		
1:100	01.2008			
AUTORSKA PRACOWNIA ARCHITEKTURY I URBANISTYKI ANNA JULIARENTFELSZ 20-809 LUBLIN ul. ALEJA RÓŻ 8		37		
		Sir		