Poz. 1.8 Nadproże
Poz. 1.9 Nadproże
Poz. 1.10 Filarek - szt. 4

1:25

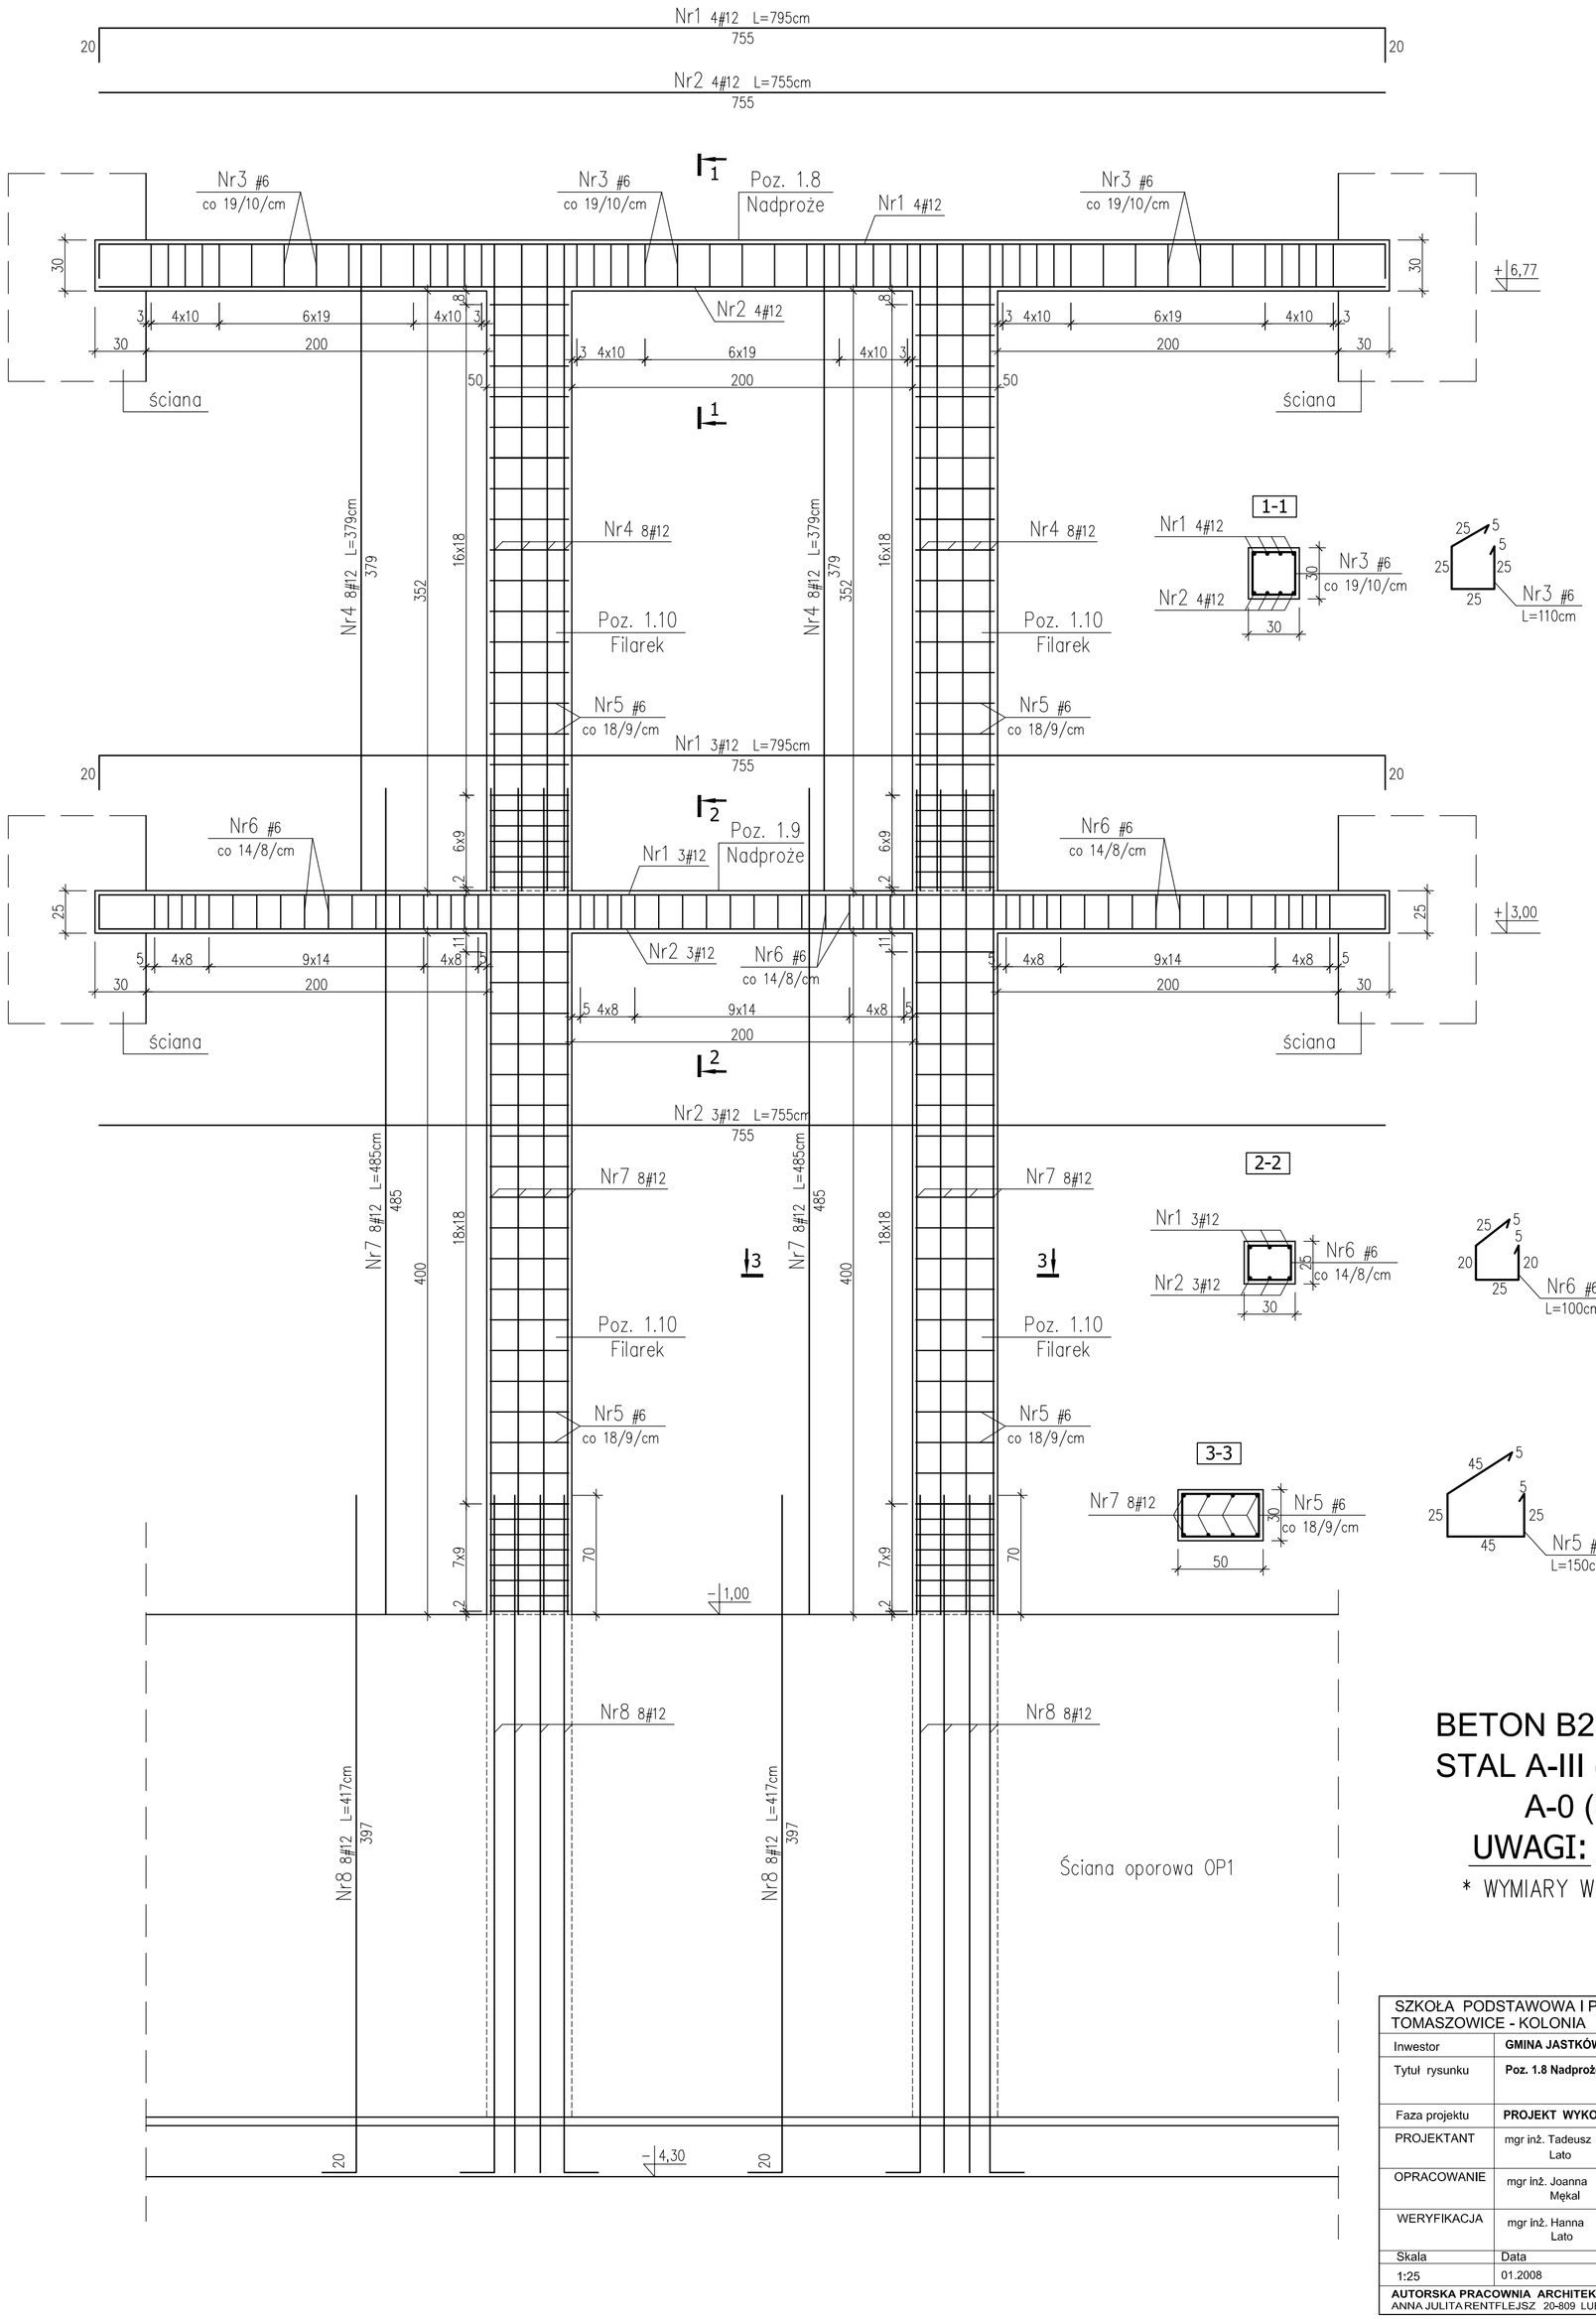

BETON B25
STAL A-III (34GS) - #
A-0 (St0S-b) - Ø

UWAGI:

* WYMIARY W CENTYMETRACH

SZKOŁA PODSTAWOWA I PRZYSZKOLNA SALA SPORTOWA TOMASZOWICE - KOLONIA GMINA JASTKÓW				
Inwestor	**GMINA JASTKÓW**			
Tytuł rysunku	**Poz. 1.8 Nadproże, Poz. 1.9 Nadproże, Poz. 1.10 Filarek**			
Faza projektu	**PROJEKT WYKONAWCZY**		Branża	**KONSTRUKCJA**
PROJEKTANT	mgr inż. Tadeusz Lato	Nr upr. 240/Lb/87		
OPRACOWANIE	mgr inż. Joanna Mękal			
WERYFIKACJA	mgr inż. Hanna Lato	Nr upr. 1569/Lb/91		
Skala	Data		Nr rysunku	Str
1:25	01.2008		39	
AUTORSKA PRACOWNIA ARCHITEKTURY I URBANISTYKI ANNA JULITA RENTFLEJSZ 20-809 LUBLIN ul. ALEJA RÓŻ 8				