Poz. 3. Podciąg - szt. 1

Poz. 4.1 Podciąg - szt. 1

Trzpień żelbetowy TŻ4 - szt. 2

Poz. 4.2 Słup żelbetowy - szt. 2

1:25

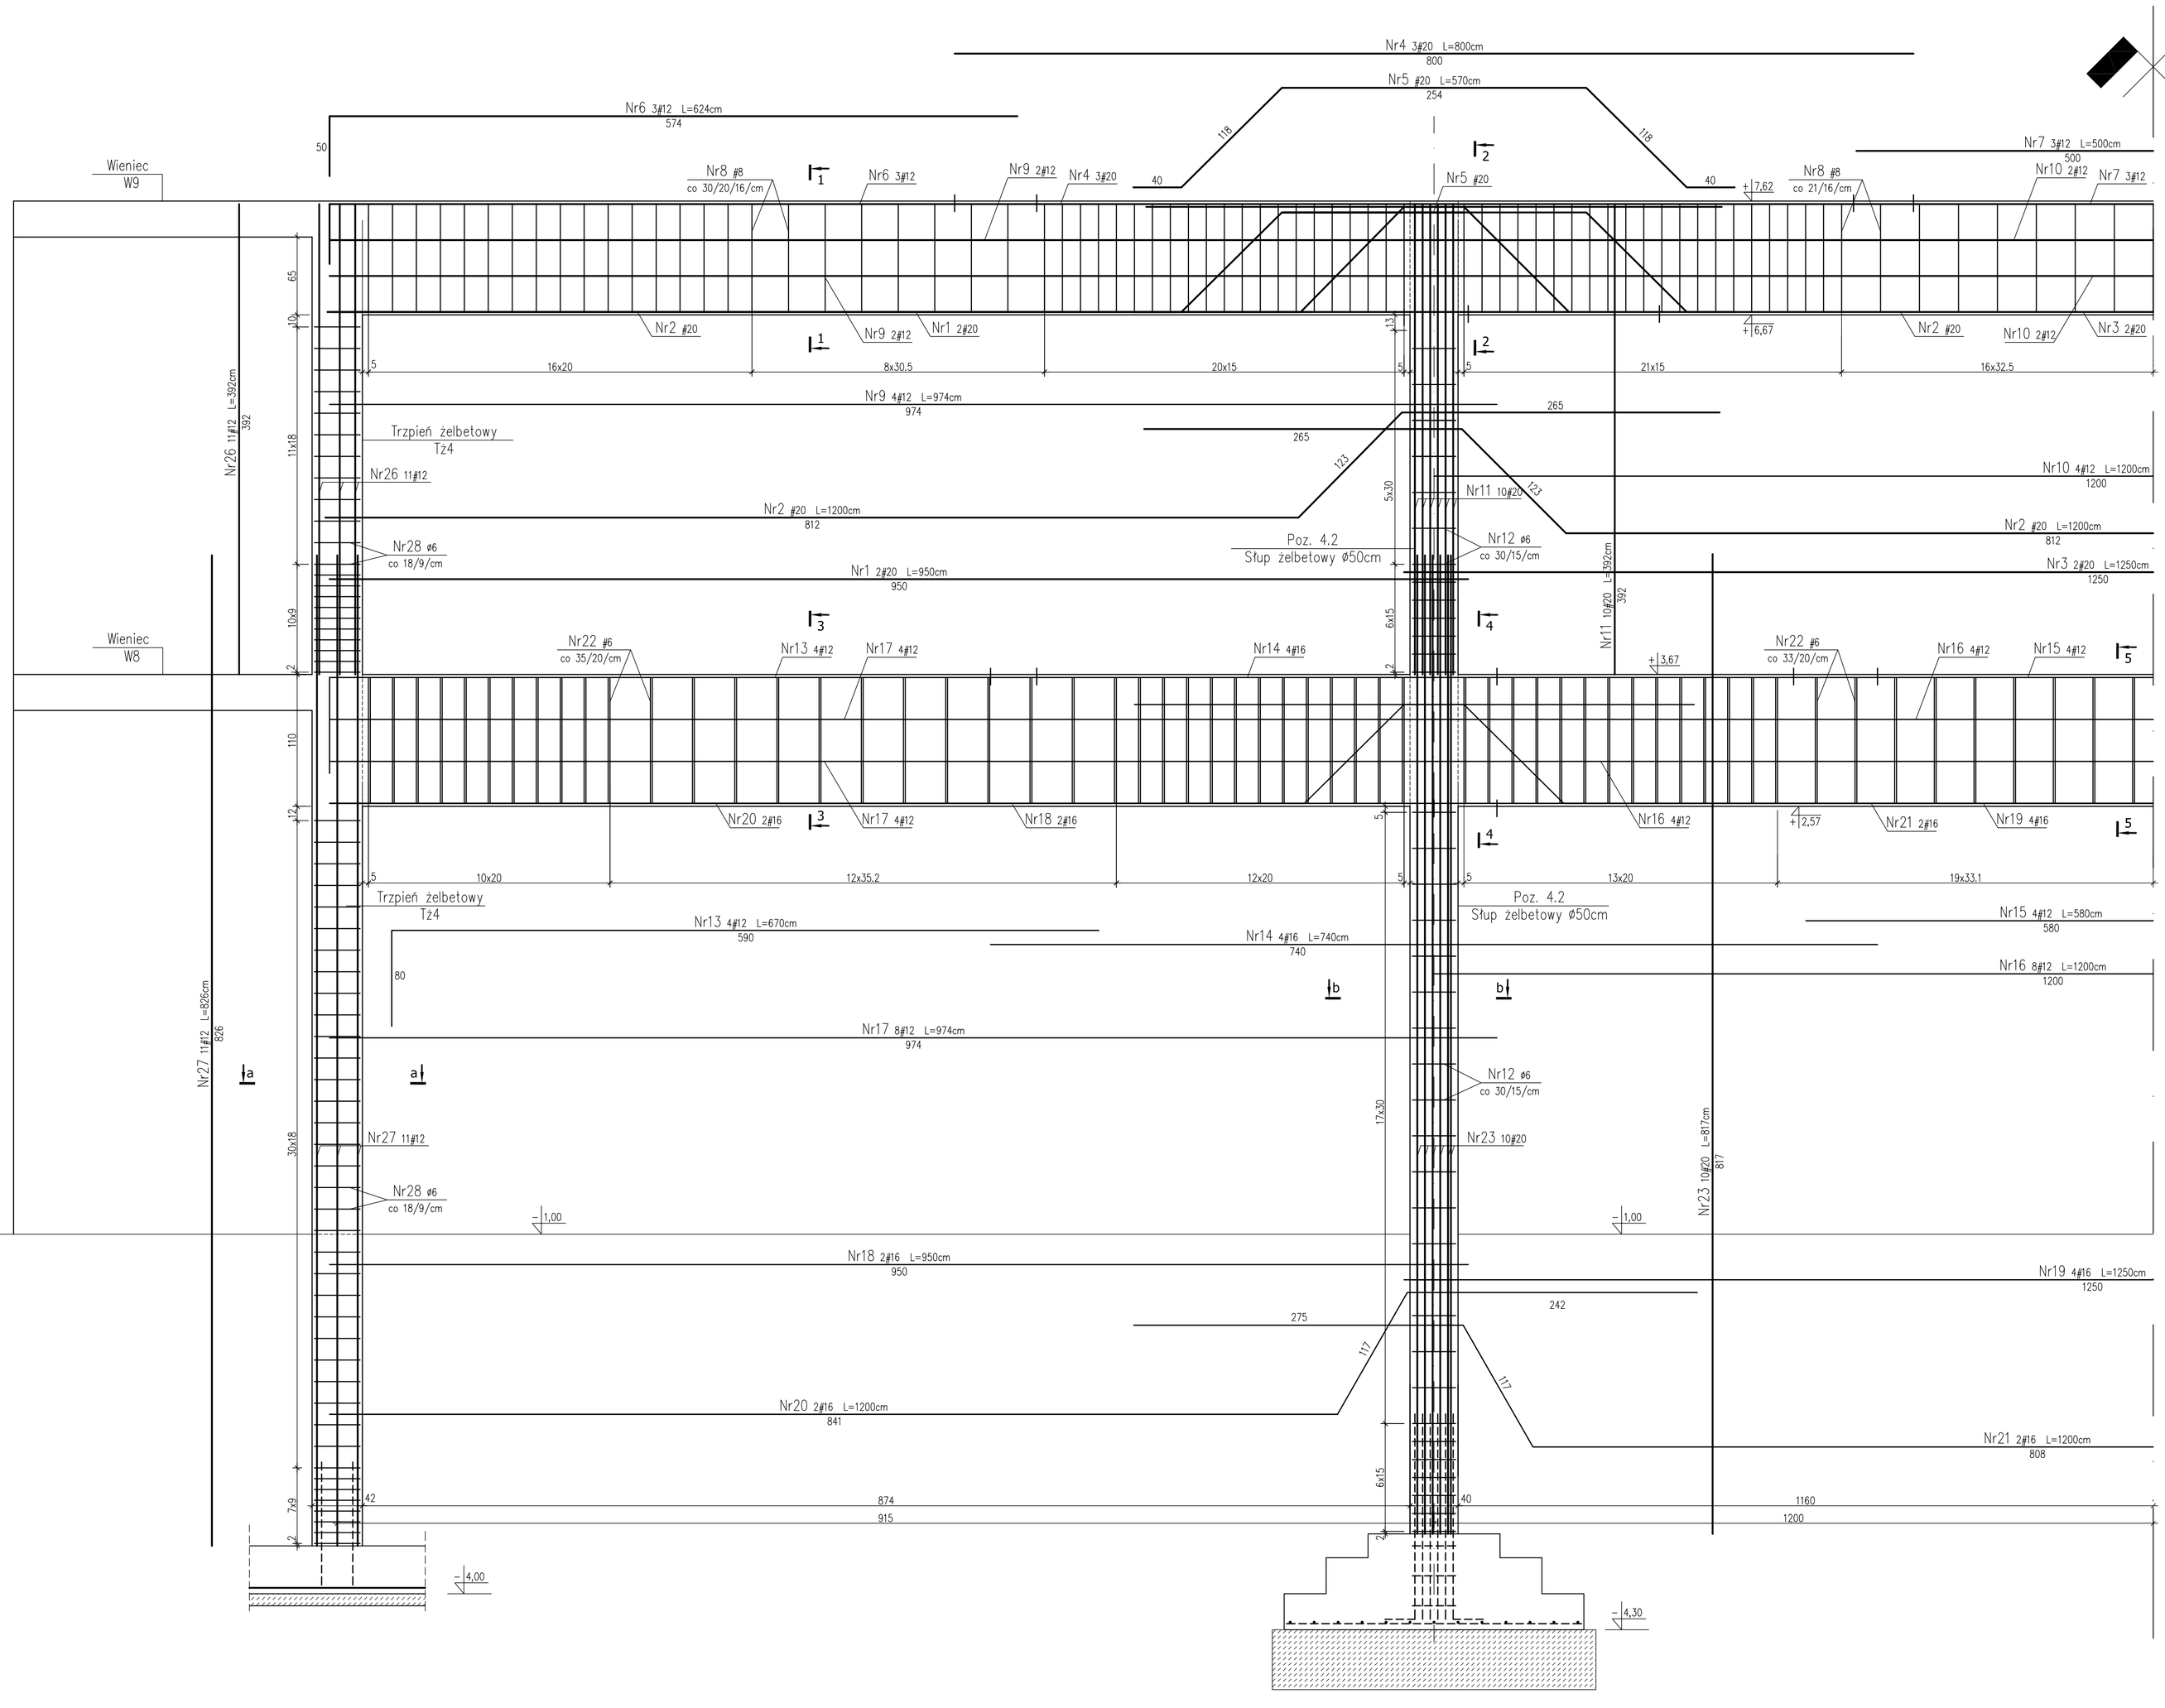

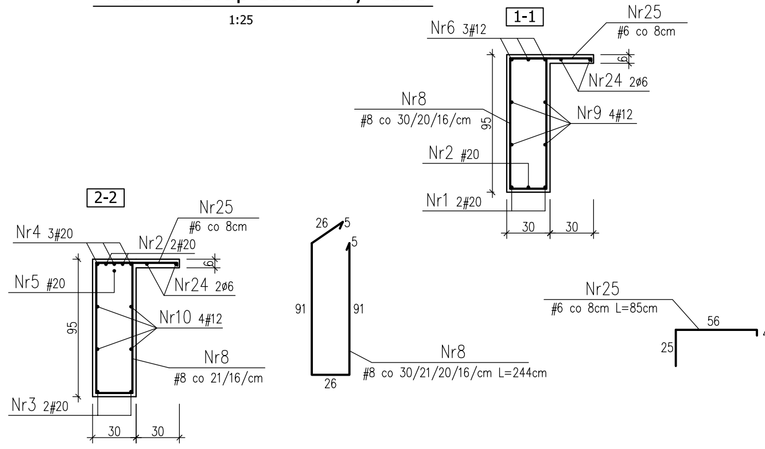

Zbrojenie przypowierzchniowe

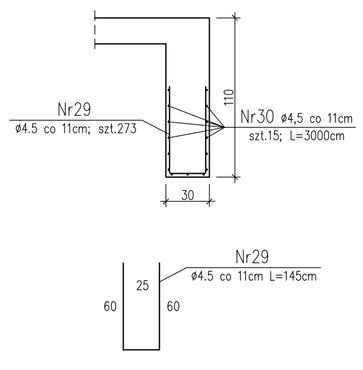

BETON B25

STAL A-III (34GS) - #

A-0 (St0S-b) - Ø

UWAGI:

* WYMIARY W CENTYMETRACH

SZKOŁA PODSTAWOWA I PRZYSZKOLNA SALA SPORTOWA TOMASZOWICE - KOLONIA GMINA JASTKÓW			
Inwestor	GMINA JASTKÓW		
Tytuł rysunku	Poz. 3, Podciąg, Poz. 4.1 Podciąg, Trzpień żelbetowy Tż4 Poz. 4.2 Słup żelbetowy		
Faza projektu	PROJEKT WYKONAWCZY	Branża	KONSTRUKCJA
PROJEKTANT	mgr inż. Tadeusz Lato	Nr upr. 240/Lb/87	
OPRACOWANIE	mgr inż. Joanna Mękal		
WERYFIKACJA	mgr inż. Hanna Lato	Nr upr. 1569/Lb/91	
Skala	Data	Nr rysunku	Str
1:25	01.2008	40	
AUTORSKA PRACOWNIA ARCHITEKTURY I URBANISTYKI ANNA JULITA RENTFLEJSZ 20-809 LUBLIN ul. ALEJA RÓŻ 8			