
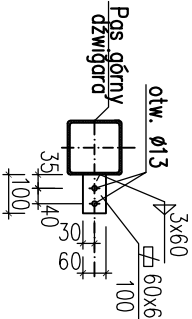
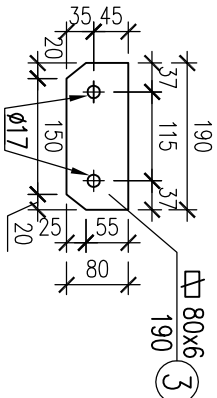
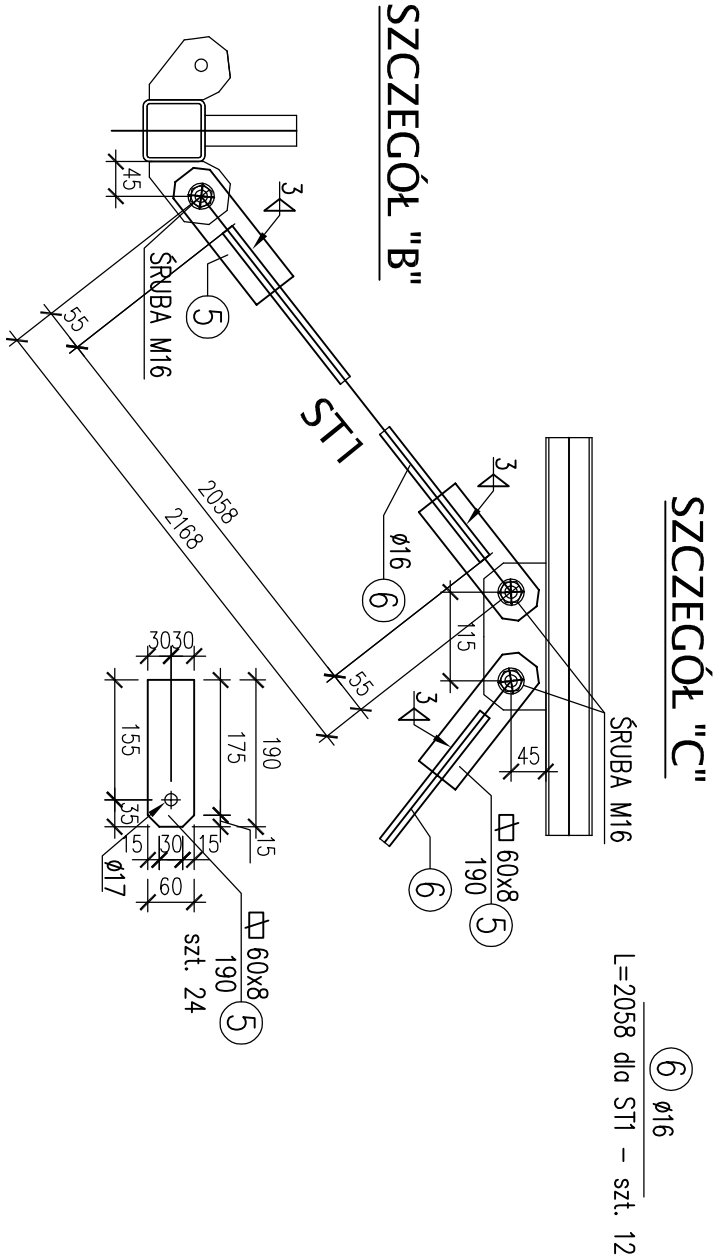
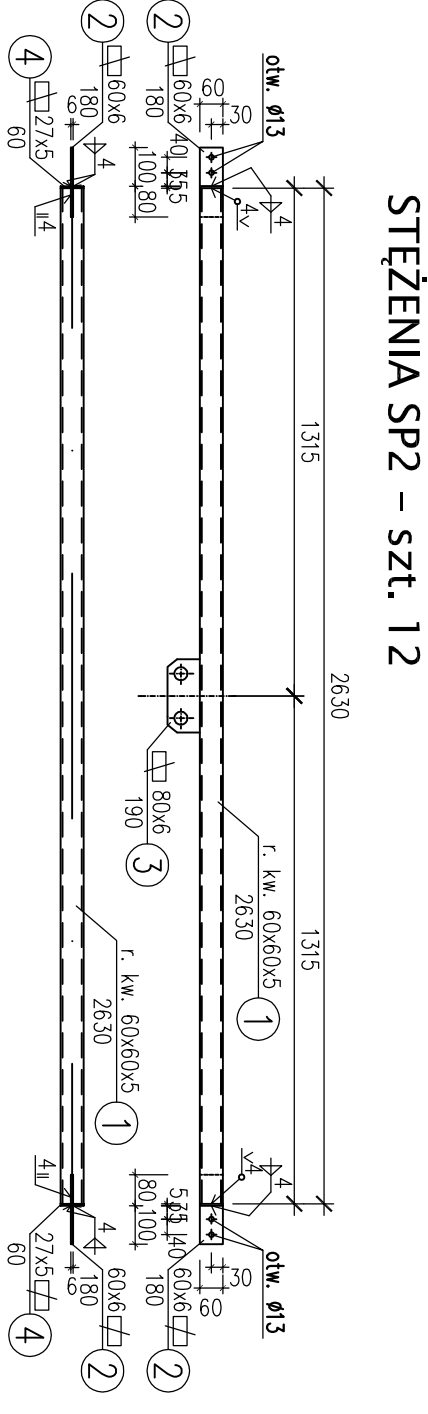
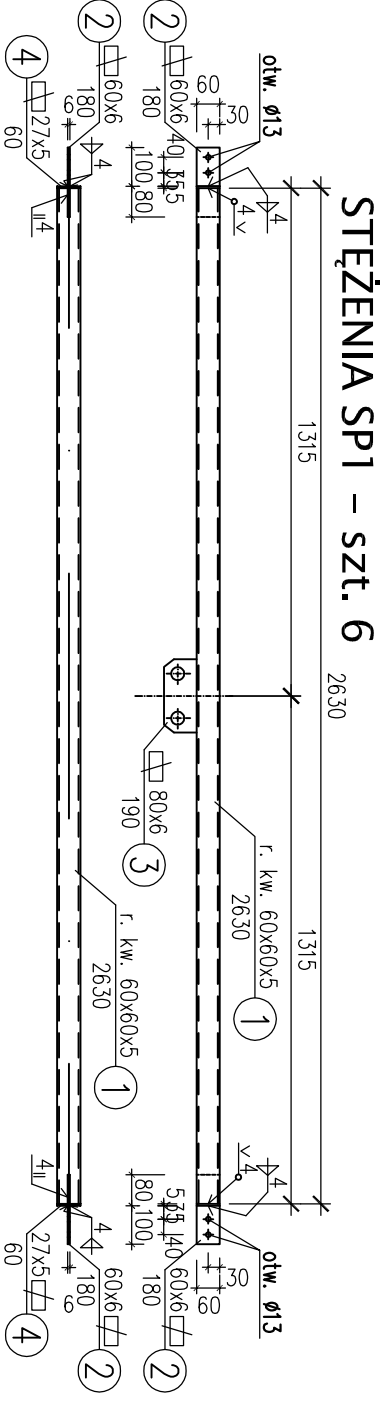


SCHEMAT STĘŻEŃ ST1 – szt. 6

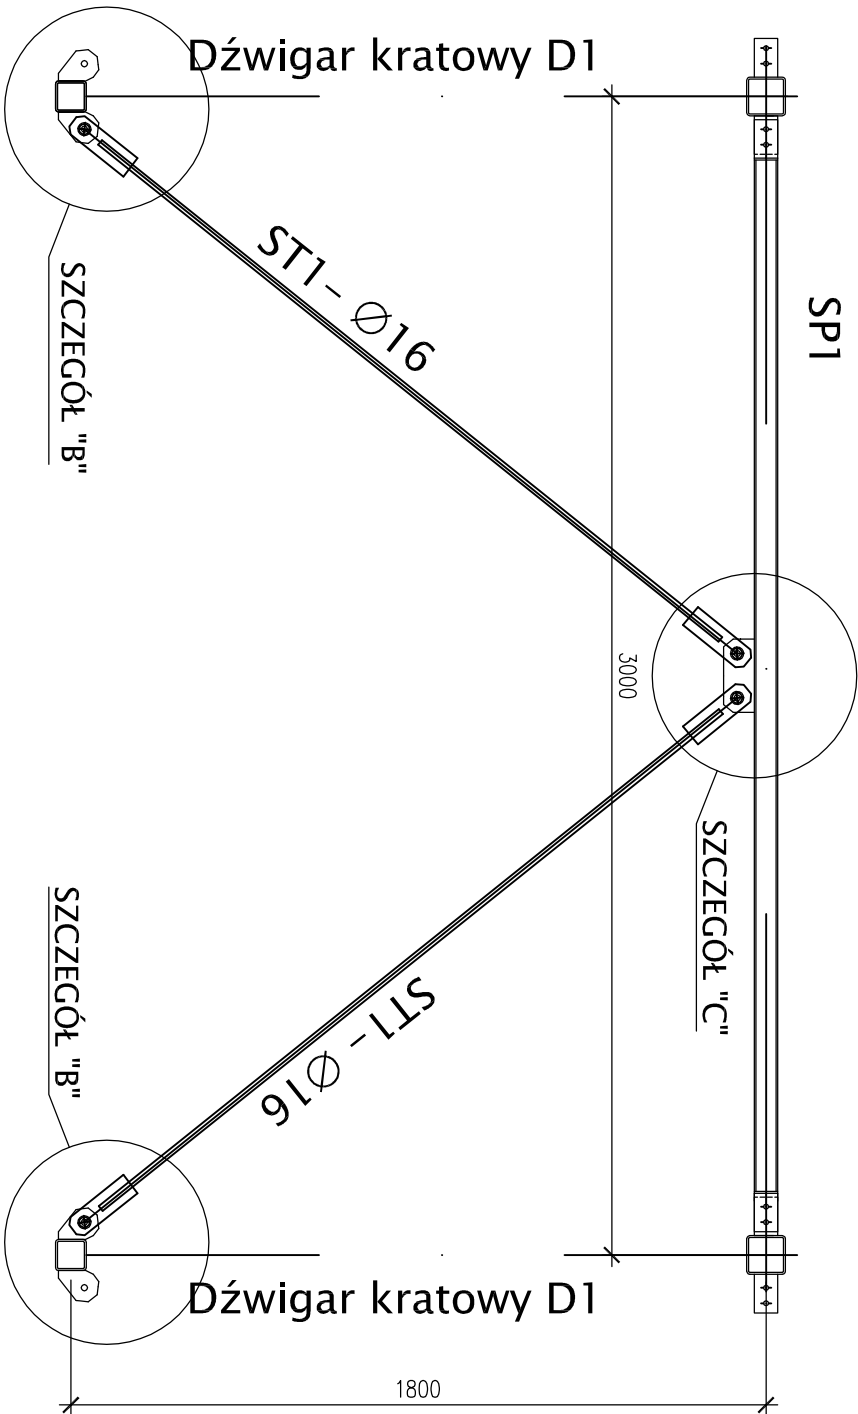

UWAGI:

- * Wymiary w milimetrach
- * Zabezpieczenie antykorozyjne wg opisu technicznego

STAL St3S
ELEKTRODY: ER 3.46

SZKOŁA PODSTAWOWA I PRZYSZKOLNA SALA SPORTOWA TOMASZOWICE - KOŁONIA GMINA JASTKÓW				
Investor	GMINA JASTKÓW			
Tytuł rysunku	Stężenia pionowe ST1, Stężenia poziome SP1, SP2			
Faza projektu	PROJEKT WYKONAWCZY	Branża	KONSTRUKCJA	
PROJEKTANT	mgr inż. Tadeusz Lato	Nr upr. 240/Lb/87		
OPRACOWANIE	mgr inż. Joanna Mękal			
WERYFIKACJA	mgr inż. Hanna Lato	Nr upr. 1569/Lb/91		
Skala	Data	Nr. rysunku		Str
1:20	01.2008			
AUTORSKA PRACOWNIA ARCHITEKTURY I URBANISTYKI ANNA JULIARENTEPLESZ 20-809 LUBLIN ul. ALEJA RÓŻ 8			44	