



Płatew Pł1 – szt. 1

1:10

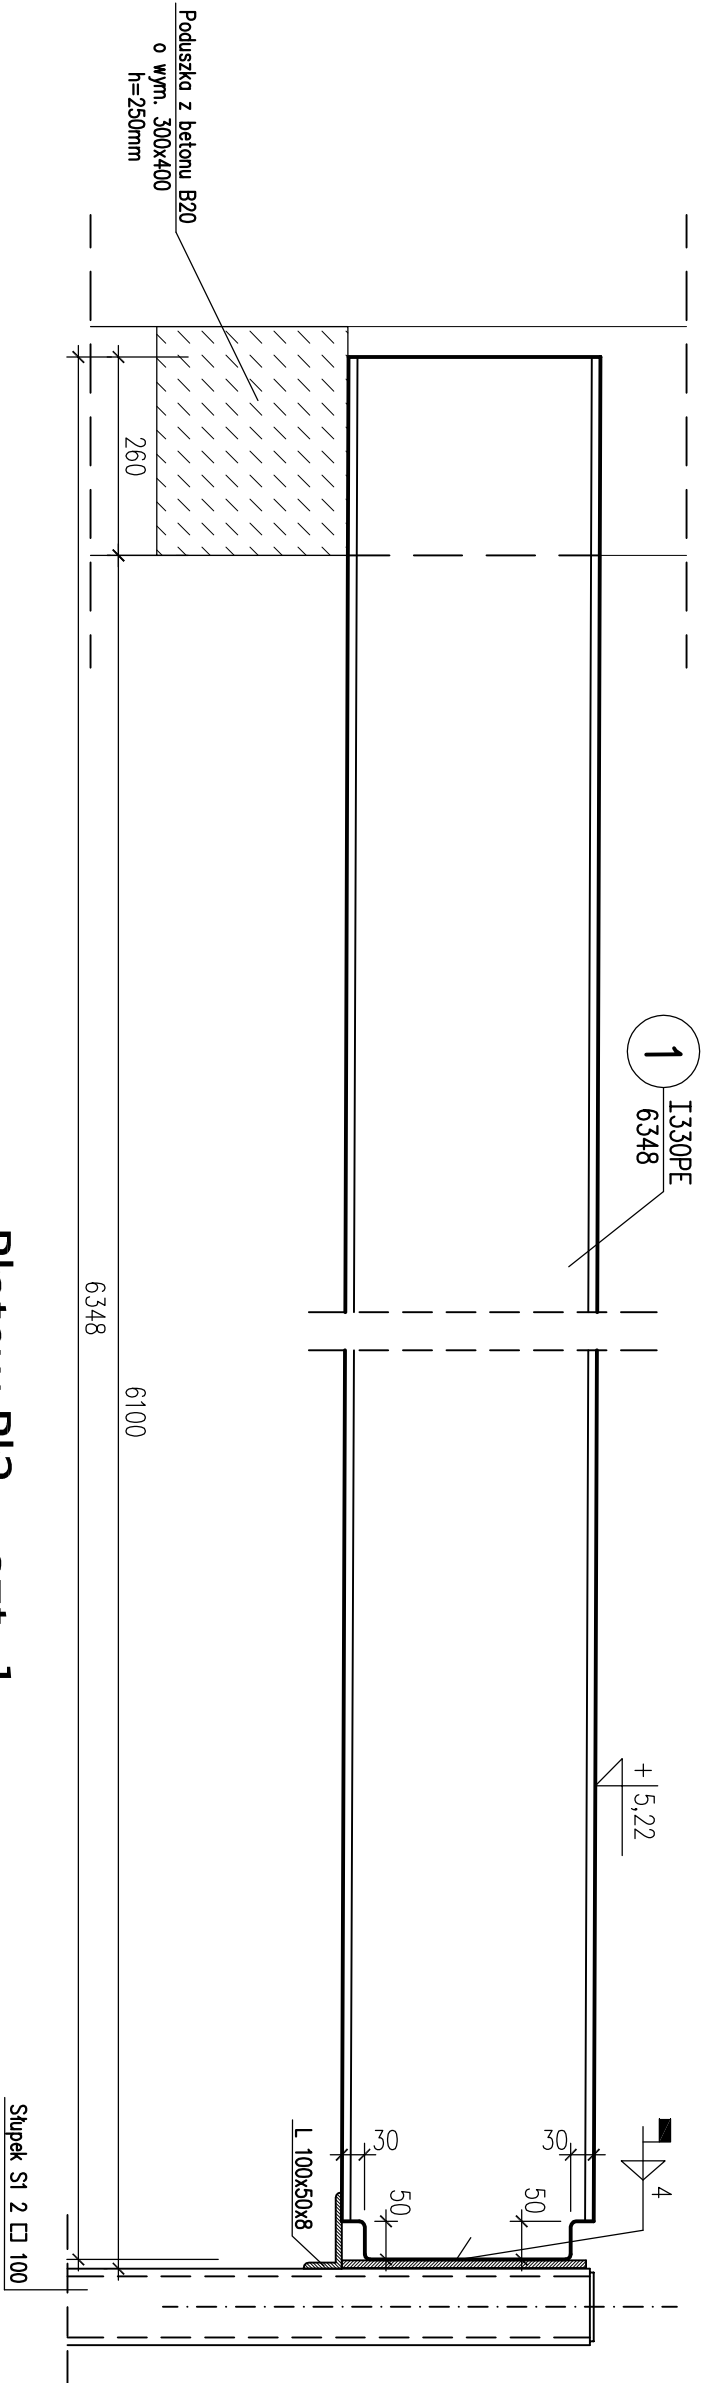

Płatew Pł2 – szt. 1

1:10

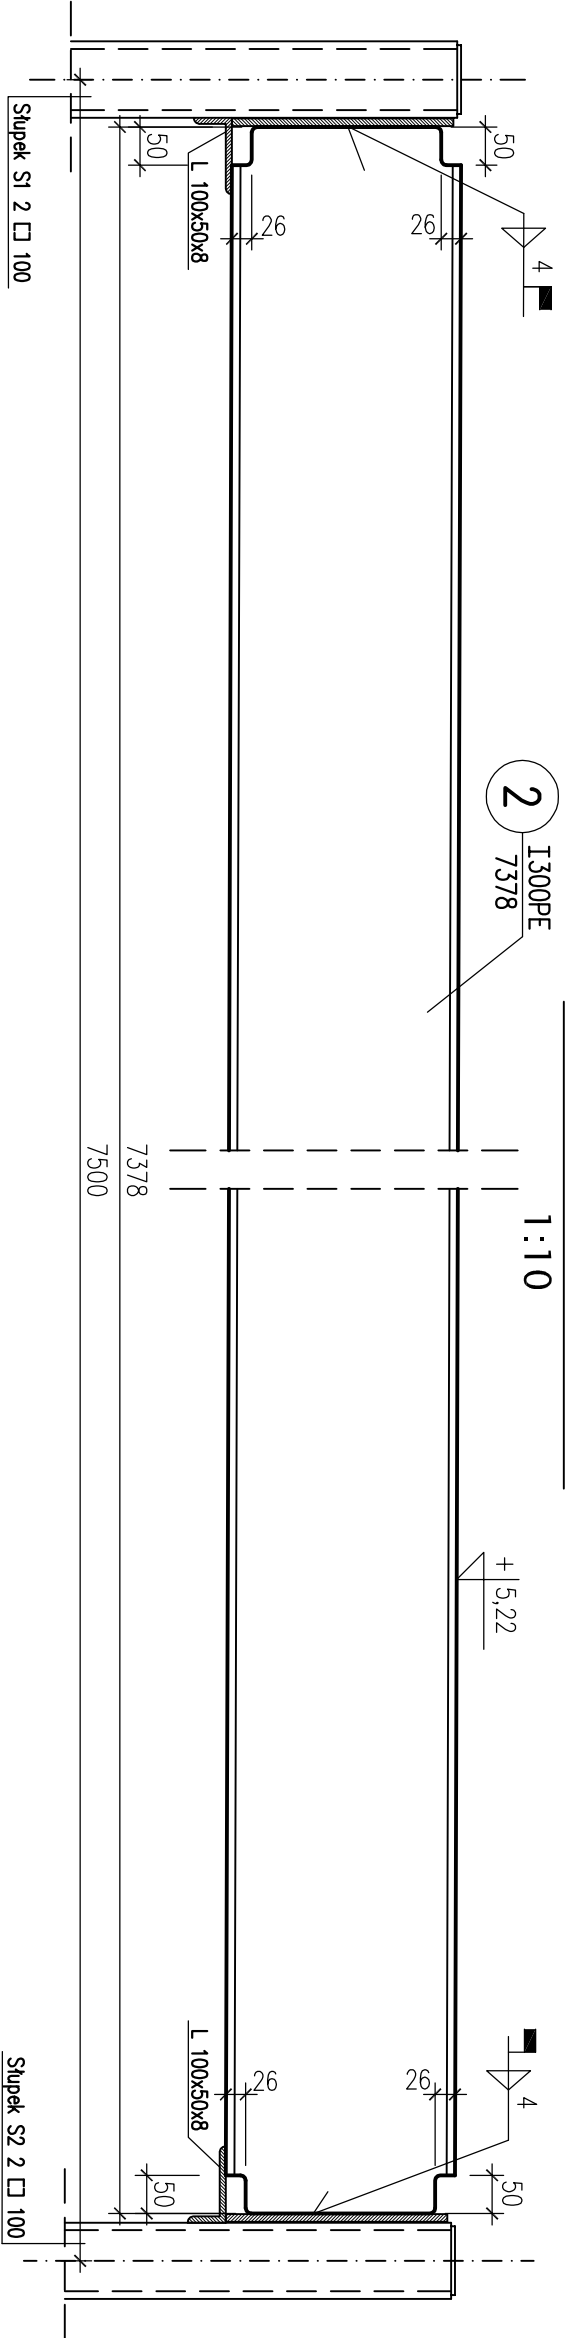

STAL St3S
ELEKTRODY: ER 3.46

UWAGI:

- * Wymiary w milimetrach
- * Zabezpieczenie antykorozyjne wg opisu technicznego

SZKOŁA PODSTAWOWA I PRZYSZKOLNA SALA SPORTOWA TOMASZOWICE - KOŁONIA GMINA JASTKÓW				
Investor	GMINA JASTKÓW			
Tytuł rysunku	Płatew Pł1, Pł2			
Faza projektu	PROJEKT WYKONAWCZY	Branża	KONSTRUKCJA	
PROJEKTANT	mgr inż. Tadeusz Lato	Nr upr.	240/Lb/87	
OPRACOWANIE	mgr inż. Joanna Mękal			
WERYFIKACJA	mgr inż. Hanna Lato	Nr upr.	1569/Lb/91	
Skala	Data	Nr rysunku		
1:10	01.2008			
AUTORSKA PRACOWNIA ARCHITEKTURY I URBANISTYKI ANNA JULIA RENTFLEJSZ 20-809 LUBLIN ul. ALEJA RÓŻ 8				48