



Płatew P13 – szt. 2

1:10

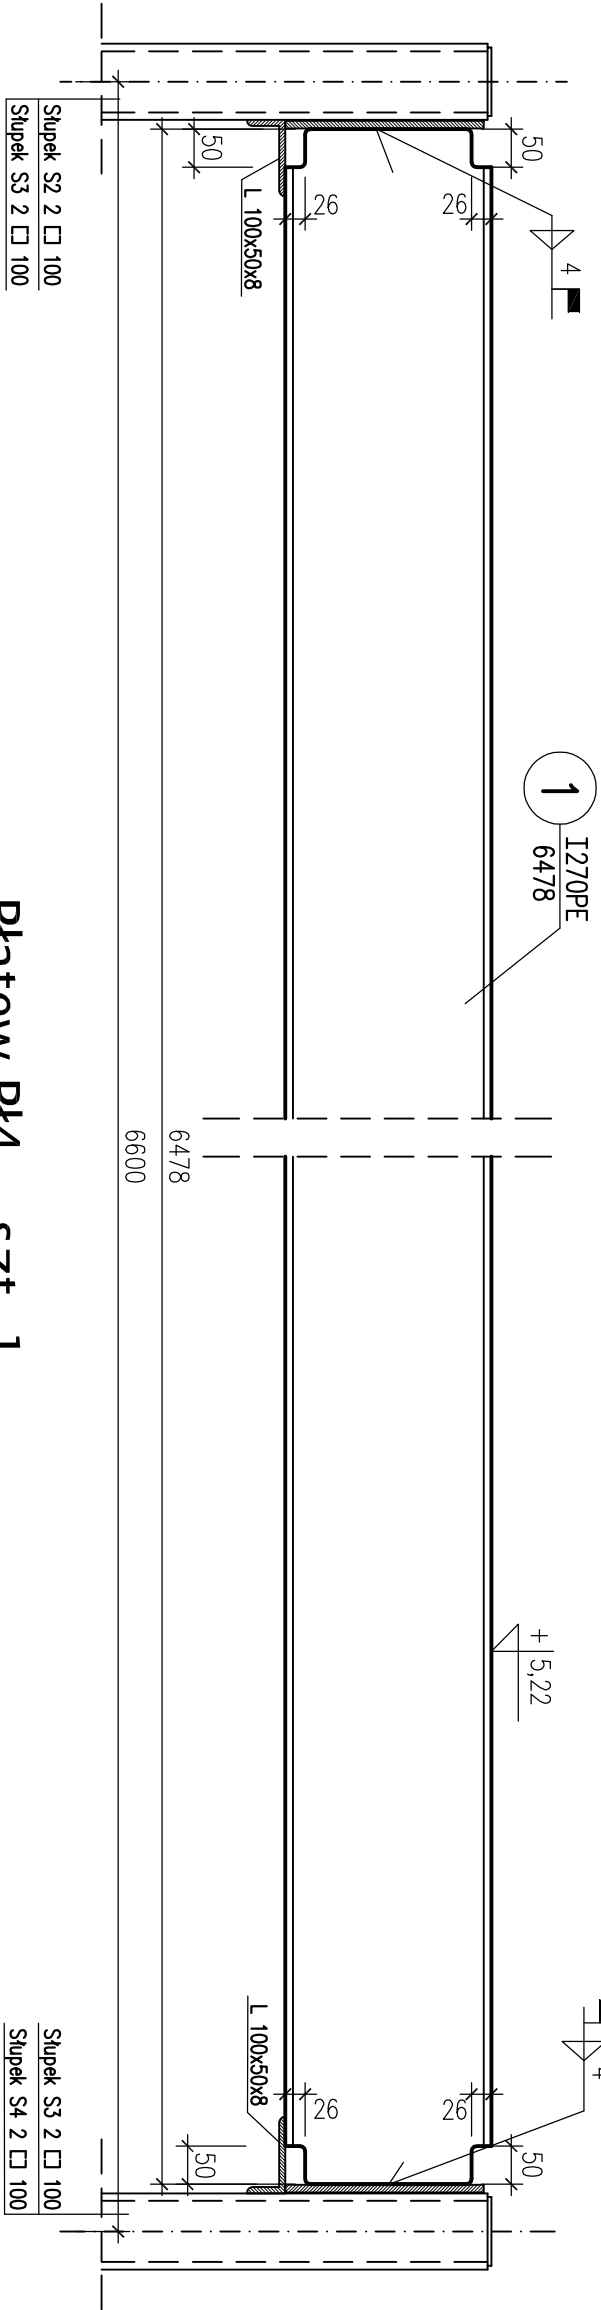

Płatew P14 – szt. 1

1:10

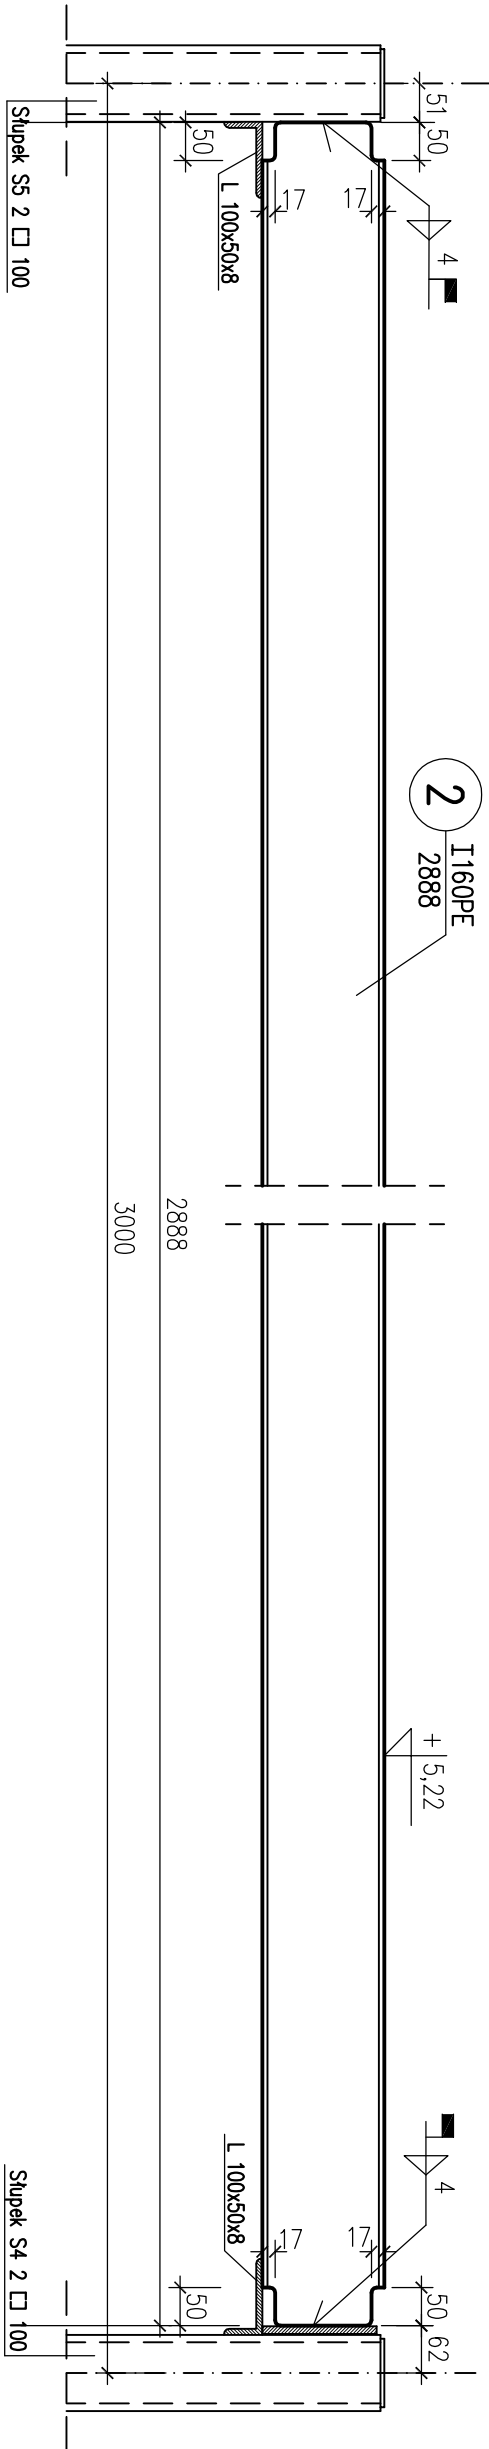

STAL St3S
ELEKTRODY: ER 3.46

UWAGI:

- * Wymiary w milimetrach
- * Zabezpieczenie antykorozyjne wg opisu technicznego

SZKOŁA PODSTAWOWA I PRZYSZKOLNA SALA SPORTOWA TOMASZOWICE - KOŁONIA GMINA JASTKÓW					
Investor	GMINA JASTKÓW				
Tytuł rysunku	Płatew P13, P14				
Faza projektu	PROJEKT WYKONAWCZY	Branża	KONSTRUKCJA		
PROJEKTANT	mgr inż. Tadeusz Lato	Nr upr. 240/Lb/87			
OPRACOWANIE	mgr inż. Joanna Mękal				
WERYFIKACJA	mgr inż. Hanna Lato	Nr upr. 1569/Lb/91			
Skala	Data			Nr rysunku	Str
1:10	01.2008				
AUTORSKA PRACOWNIA ARCHITEKTURY I URBANISTYKI ANNA JULIARENTELEJSZ 20-809 LUBLIN ul. ALEJA RÓŻ 8			49		