



Platow P15 - szt. 1

1:10

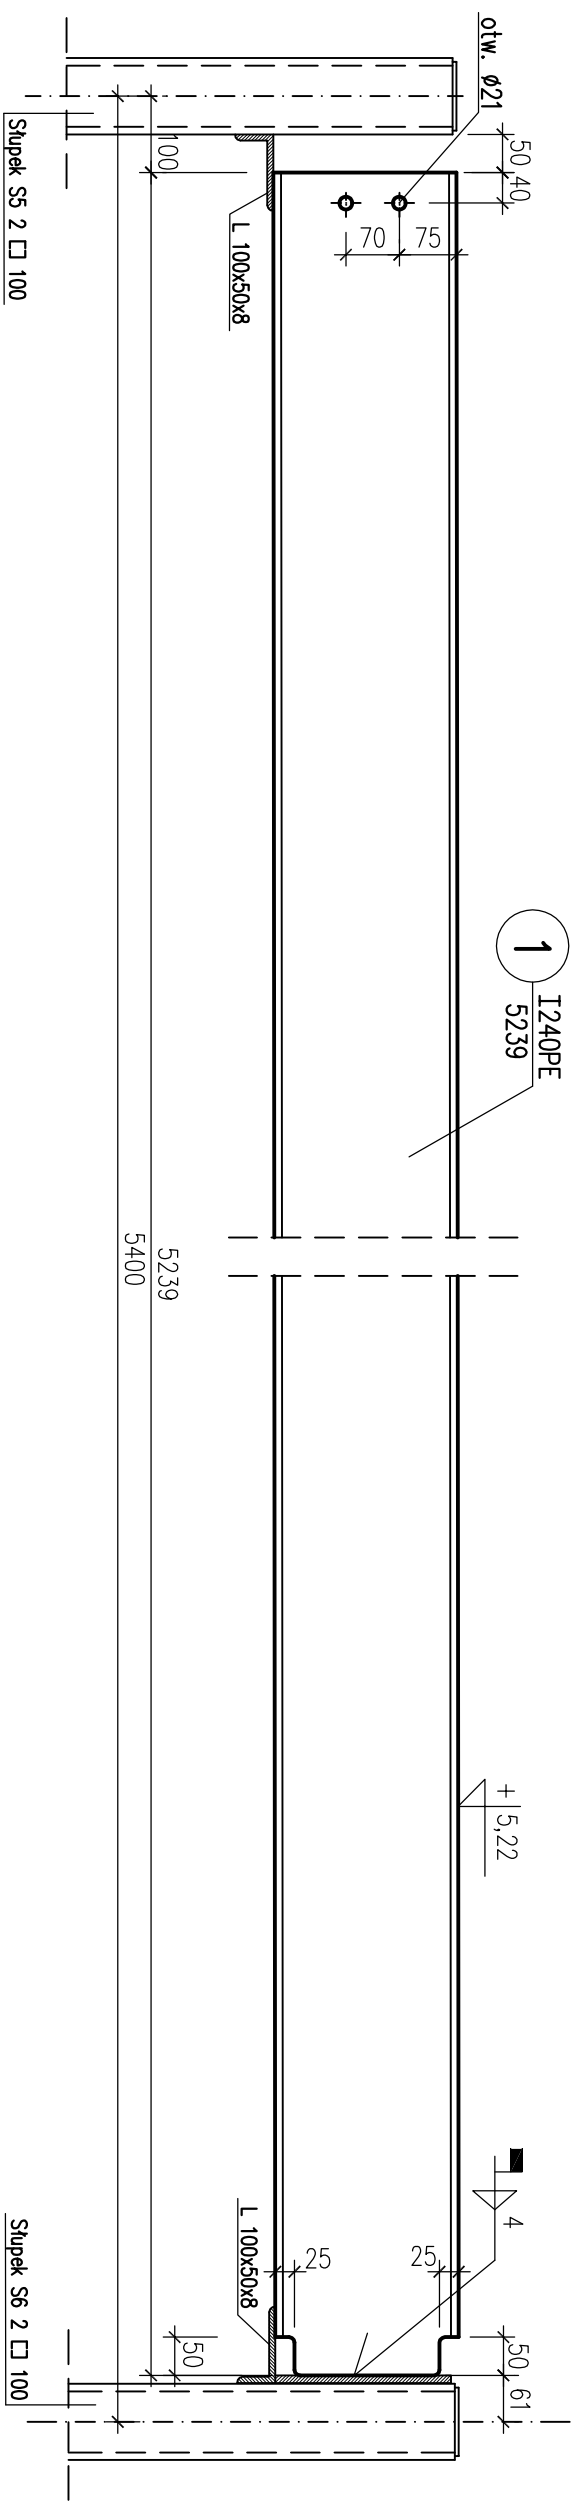

Platow P16 - szt. 1

1:10

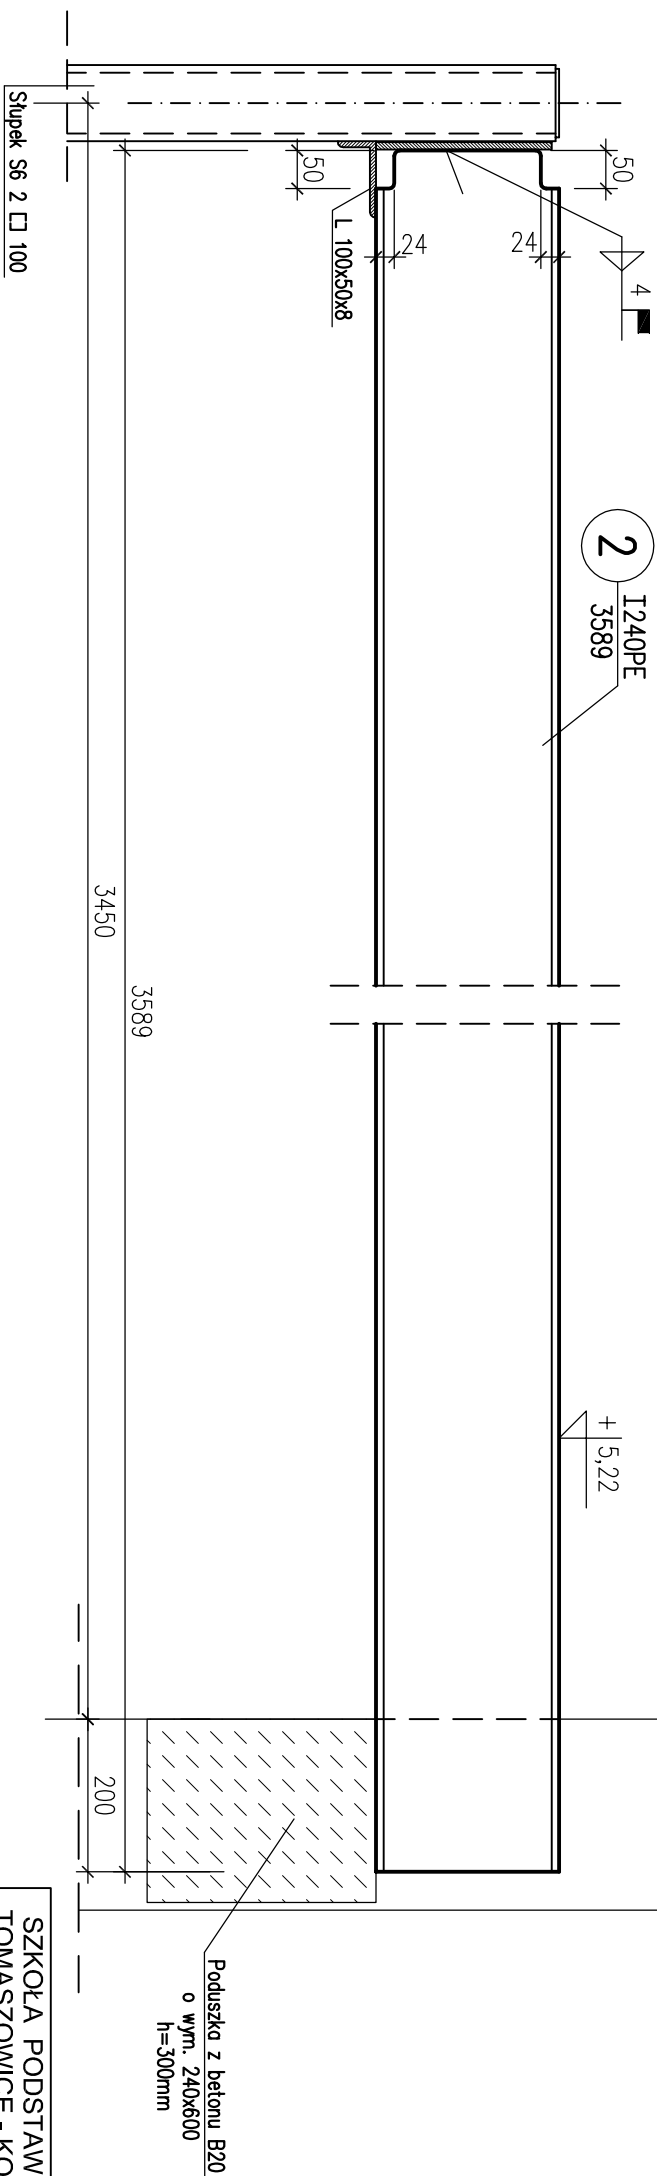

STAL St3S

ELEKTRODY: ER 3.46

UWAGI:

*** Wymiary w milimetrach**

*** Zabezpieczenie antykorozyjne
wg opisu technicznego**

SZKOŁA PODSTAWOWA I PRZYSZKOŁNA SALA SPORTOWA TOMASZOWICE - KOŁONIA GMINA JASTKÓW				
Investor	GMINA JASTKÓW			
Tytuł rysunku	Platow P15, P16			
Faza projektu	PROJEKT WYKONAWCZY	Branża	KONSTRUKCJA	
PROJEKTANT	mgr inż. Tadeusz Lato	Nr upr.	240/Lb/87	
OPRACOWANIE	mgr inż. Joanna Mękal			
WERYFIKACJA	mgr inż. Hanna Lato	Nr upr.	1569/Lb/91	
Skala	Data			
1:10	01.2008	Nr rysunku	Str	
AUTORSKA PRACOWNIA ARCHITEKTURY I URBANISTYKI ANNA JULTARIENTLEJSZ 20-809 LUBLIN UL. ALEJA RÓŻ 8		50		