



Słupek narożny S5 - szt.1

1:10

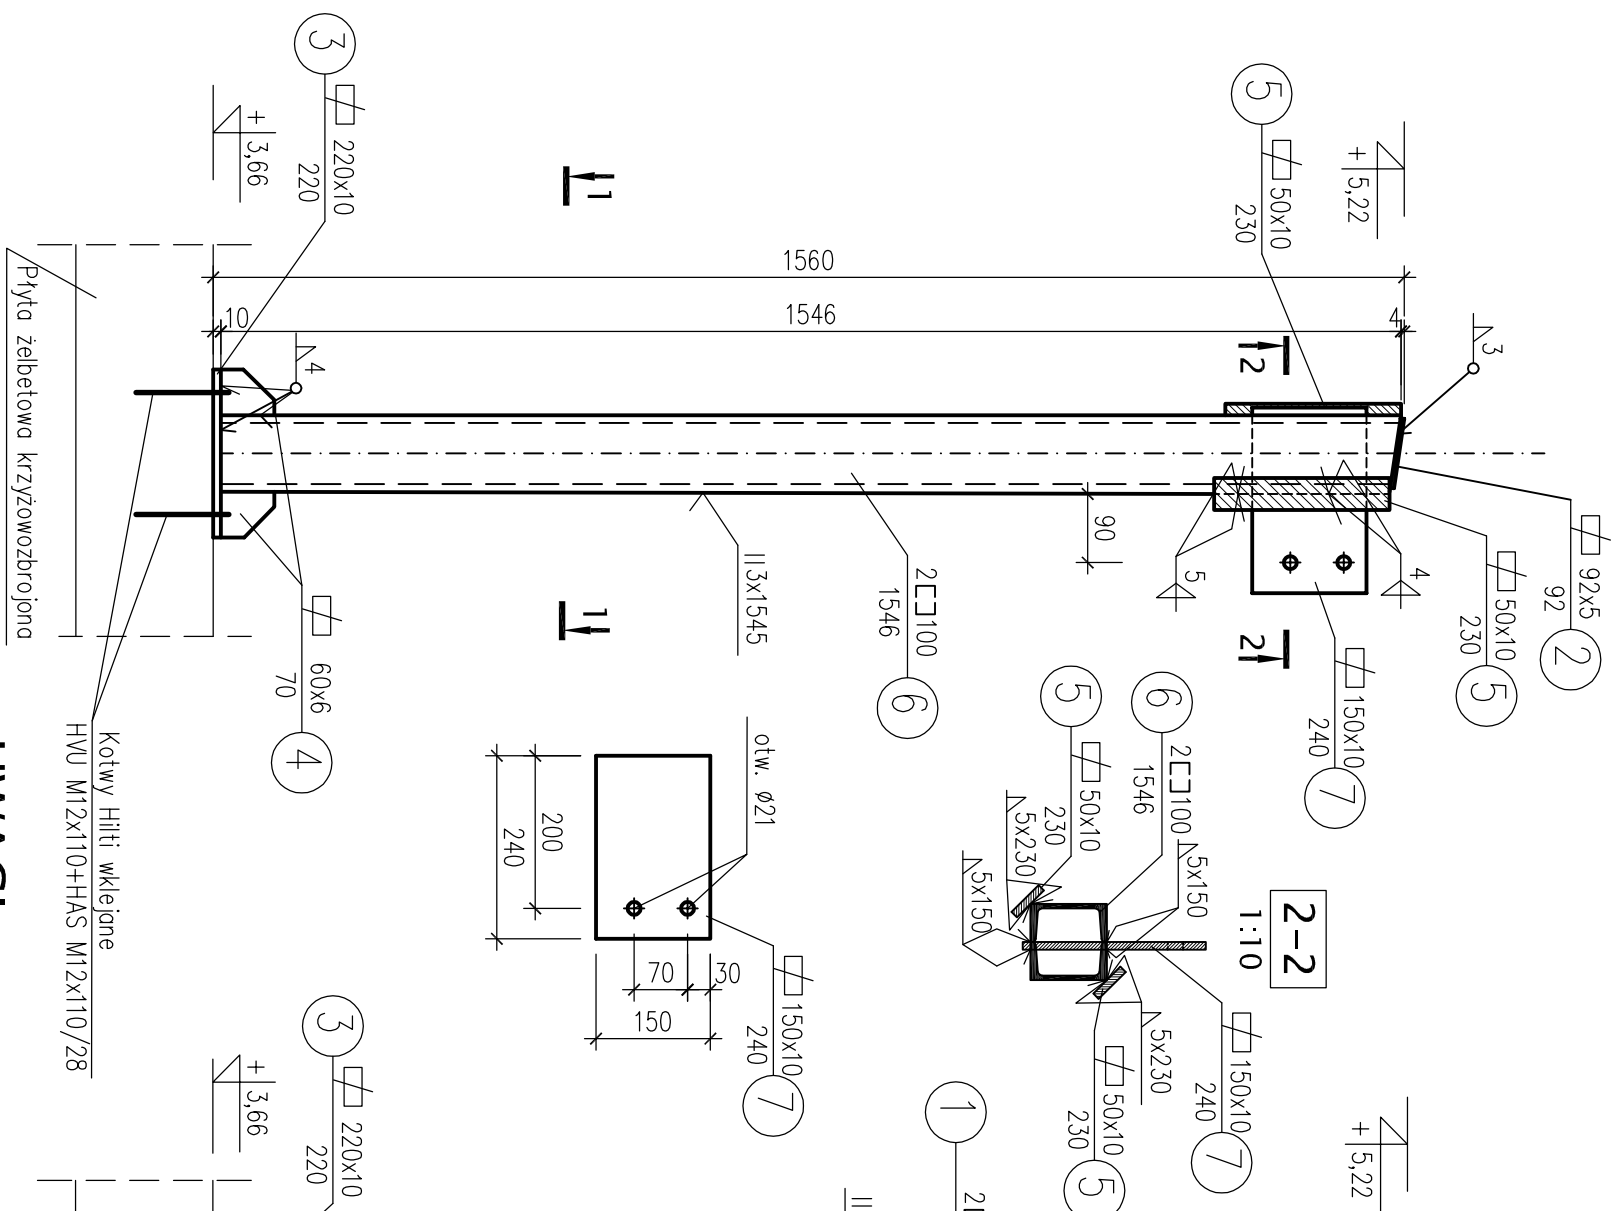


Słupki S6 - szt.1

1:10

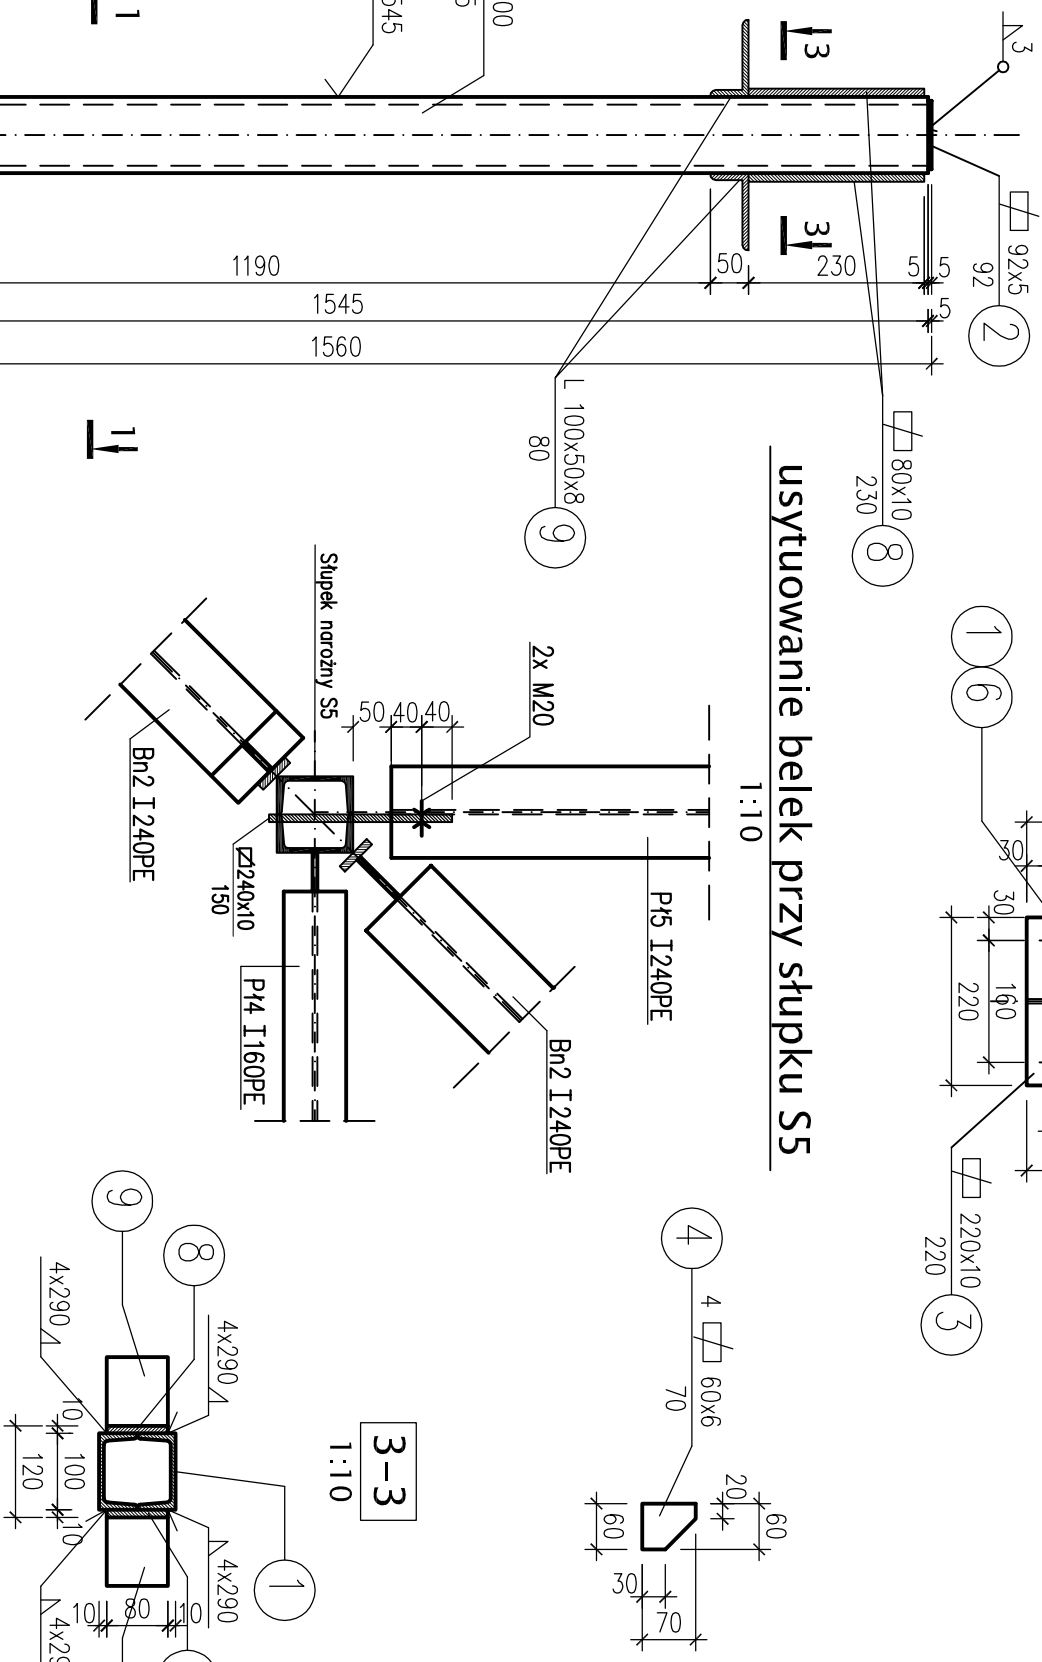

usytuowanie belek przy słupku S5

1:10

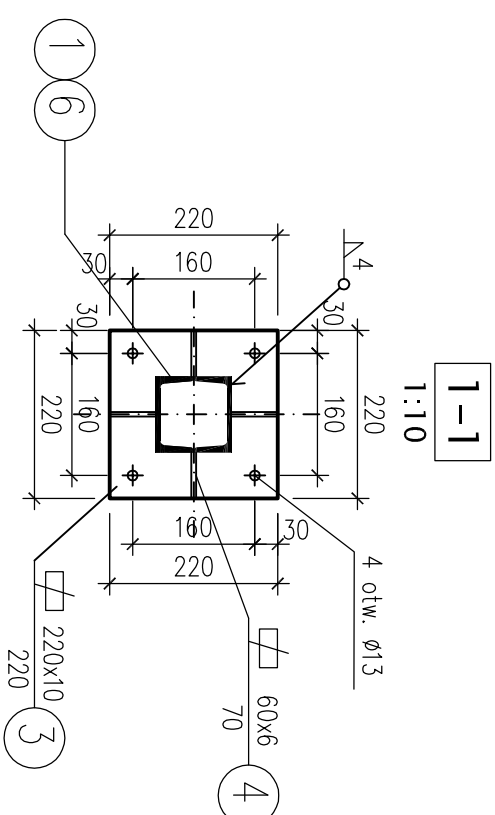

UWAGI:

Kotwy Hilti wklejane
 HVU M12x10+HAS M12x10/28

Kotwy Hilti wklejane
HVJ M12x10+HAS M12x10/28

* Wymiary w milimetrach
* Zabezpieczenie antykorozyjne wg opisu technicznego

STAL St33

ELEKTRODY: ER 3.46

SZKOŁA PODSTAWOWA I PRZYSZKOŁNA SALA SPORTOWA TOMASZOWIE - KOŁONIA GMINA JASTKÓW				
Investor	GMINA JASTKÓW			
Tytuł rysunku	Słupek S5, S6			
Faza projektu	PROJEKT WYKONAWCZY	Branża	KONSTRUKCJA	
PROJEKTANT	mgr inż. Tadeusz Lato	Nr upr. 240/Lb/87		
OPRACOWANIE	mgr inż. Joanna Mękal			
WERYFIKACJA	mgr inż. Hanna Lato	Nr upr. 1569/Lb/91		
Skala	Data			
1:10	01.2008			
AUTORSKA PRACOWNIA ARCHITEKTURY I URBANISTYKI ANNA ULTAJARENTELEJSZ 20-809 LUBLIN ul. ALEJA RÓŻ 8		56		