



Schemat schodów wejściowych zewnętrznych

1:100

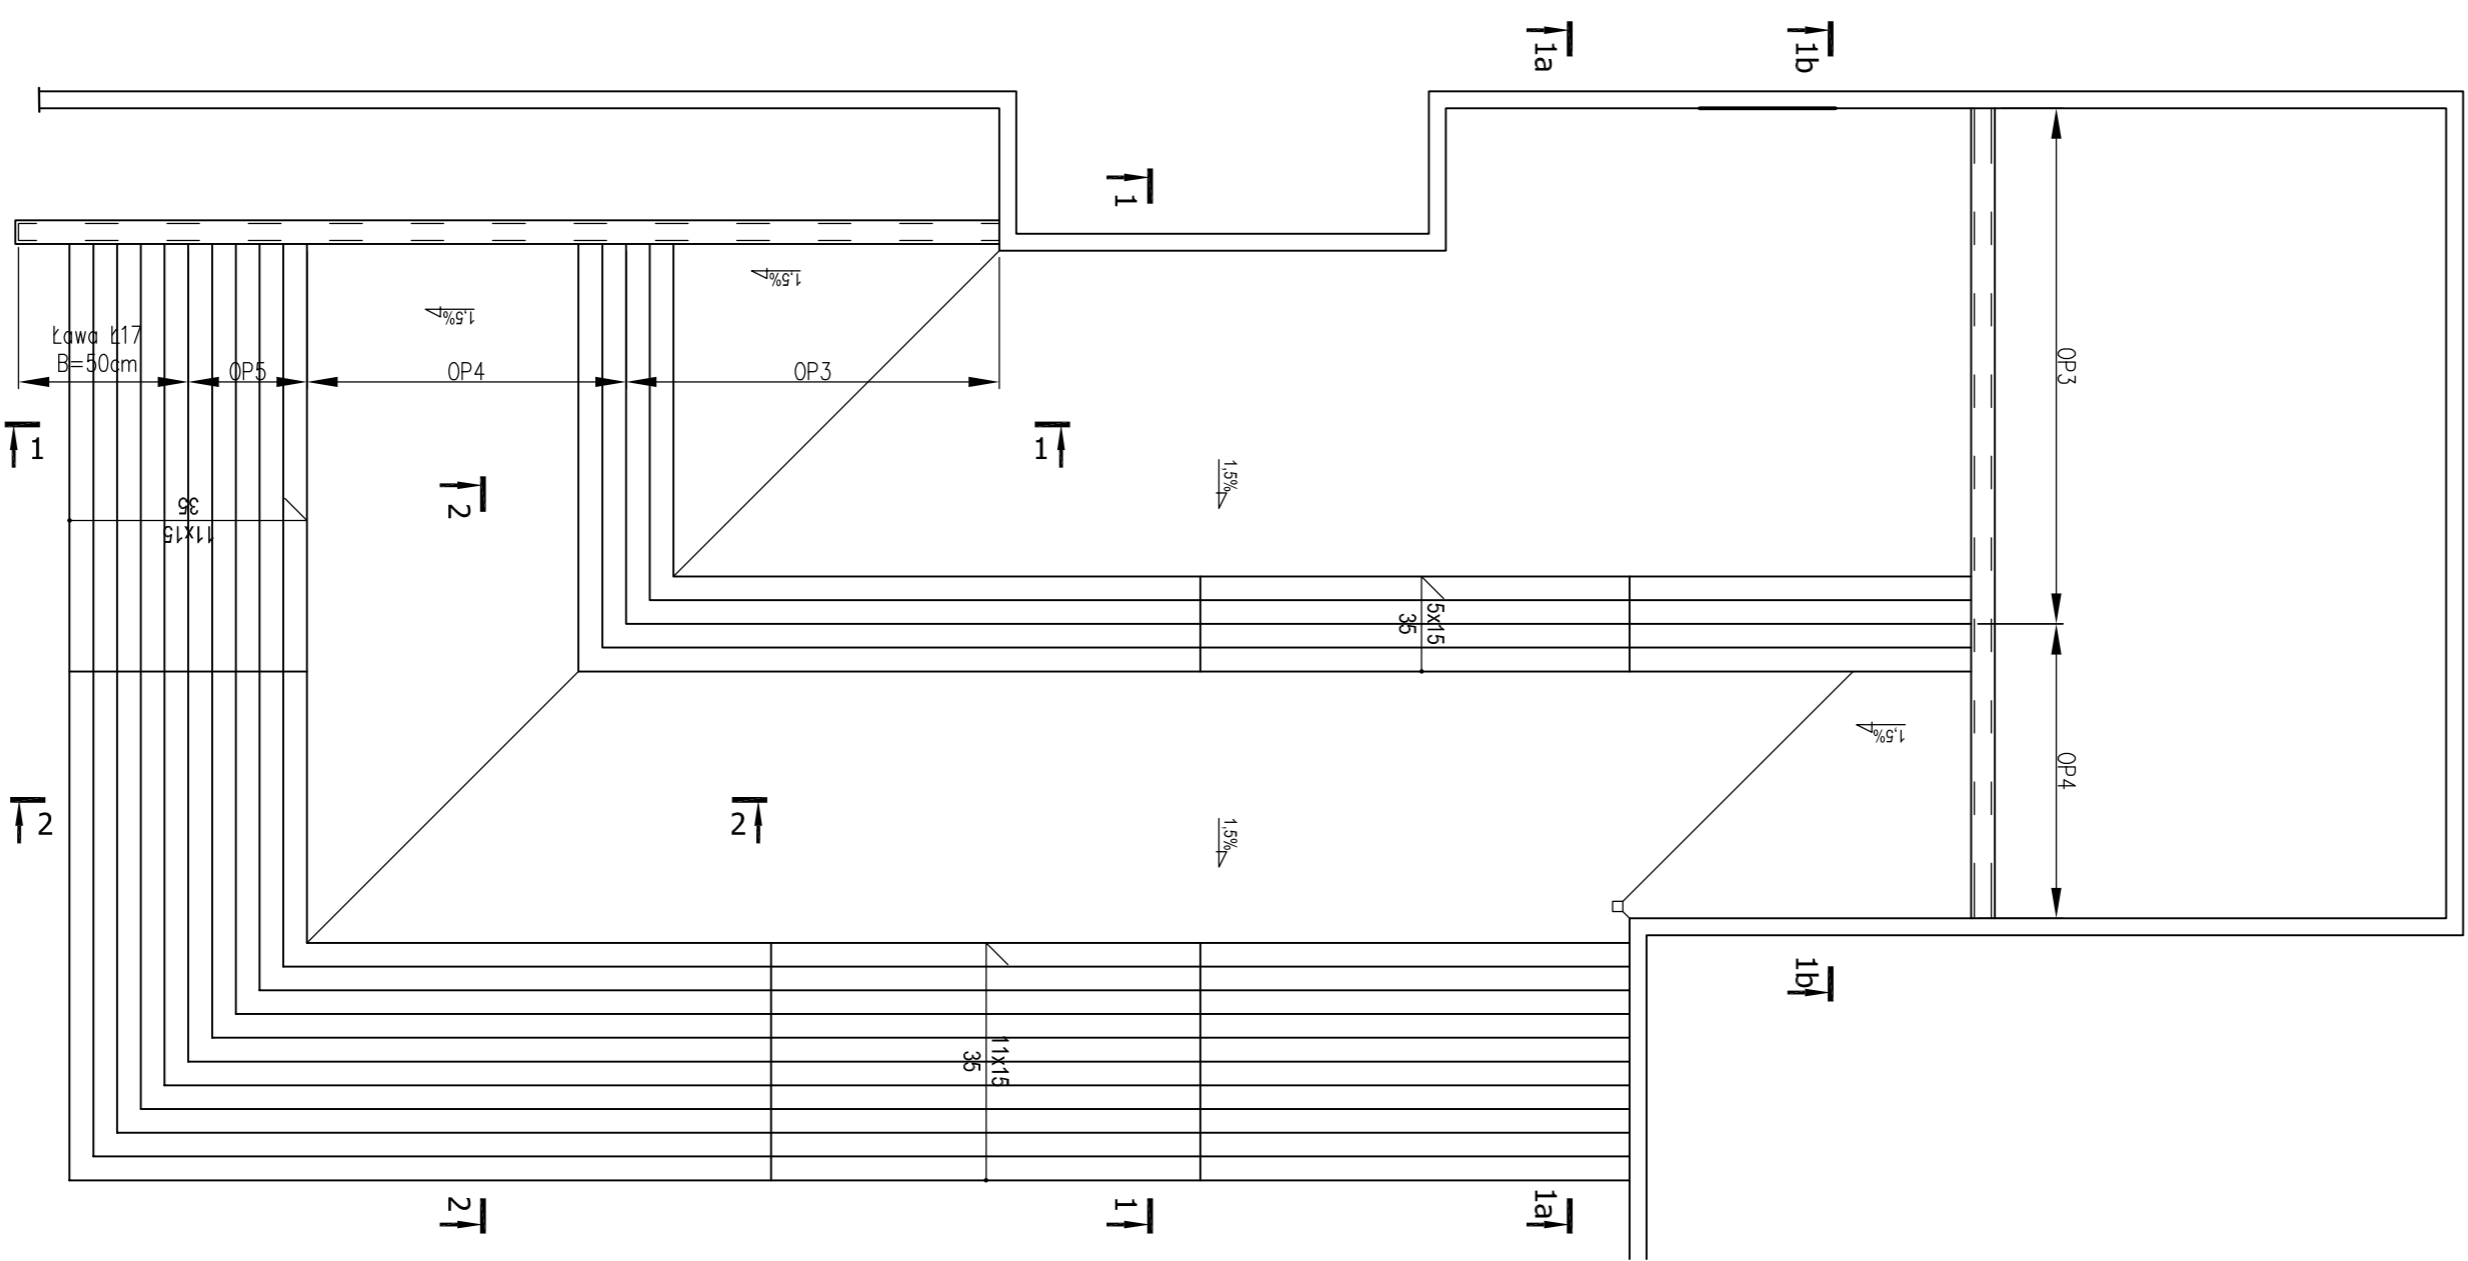

Zbrojenie schodów wejściowych zewnętrznych

1:25

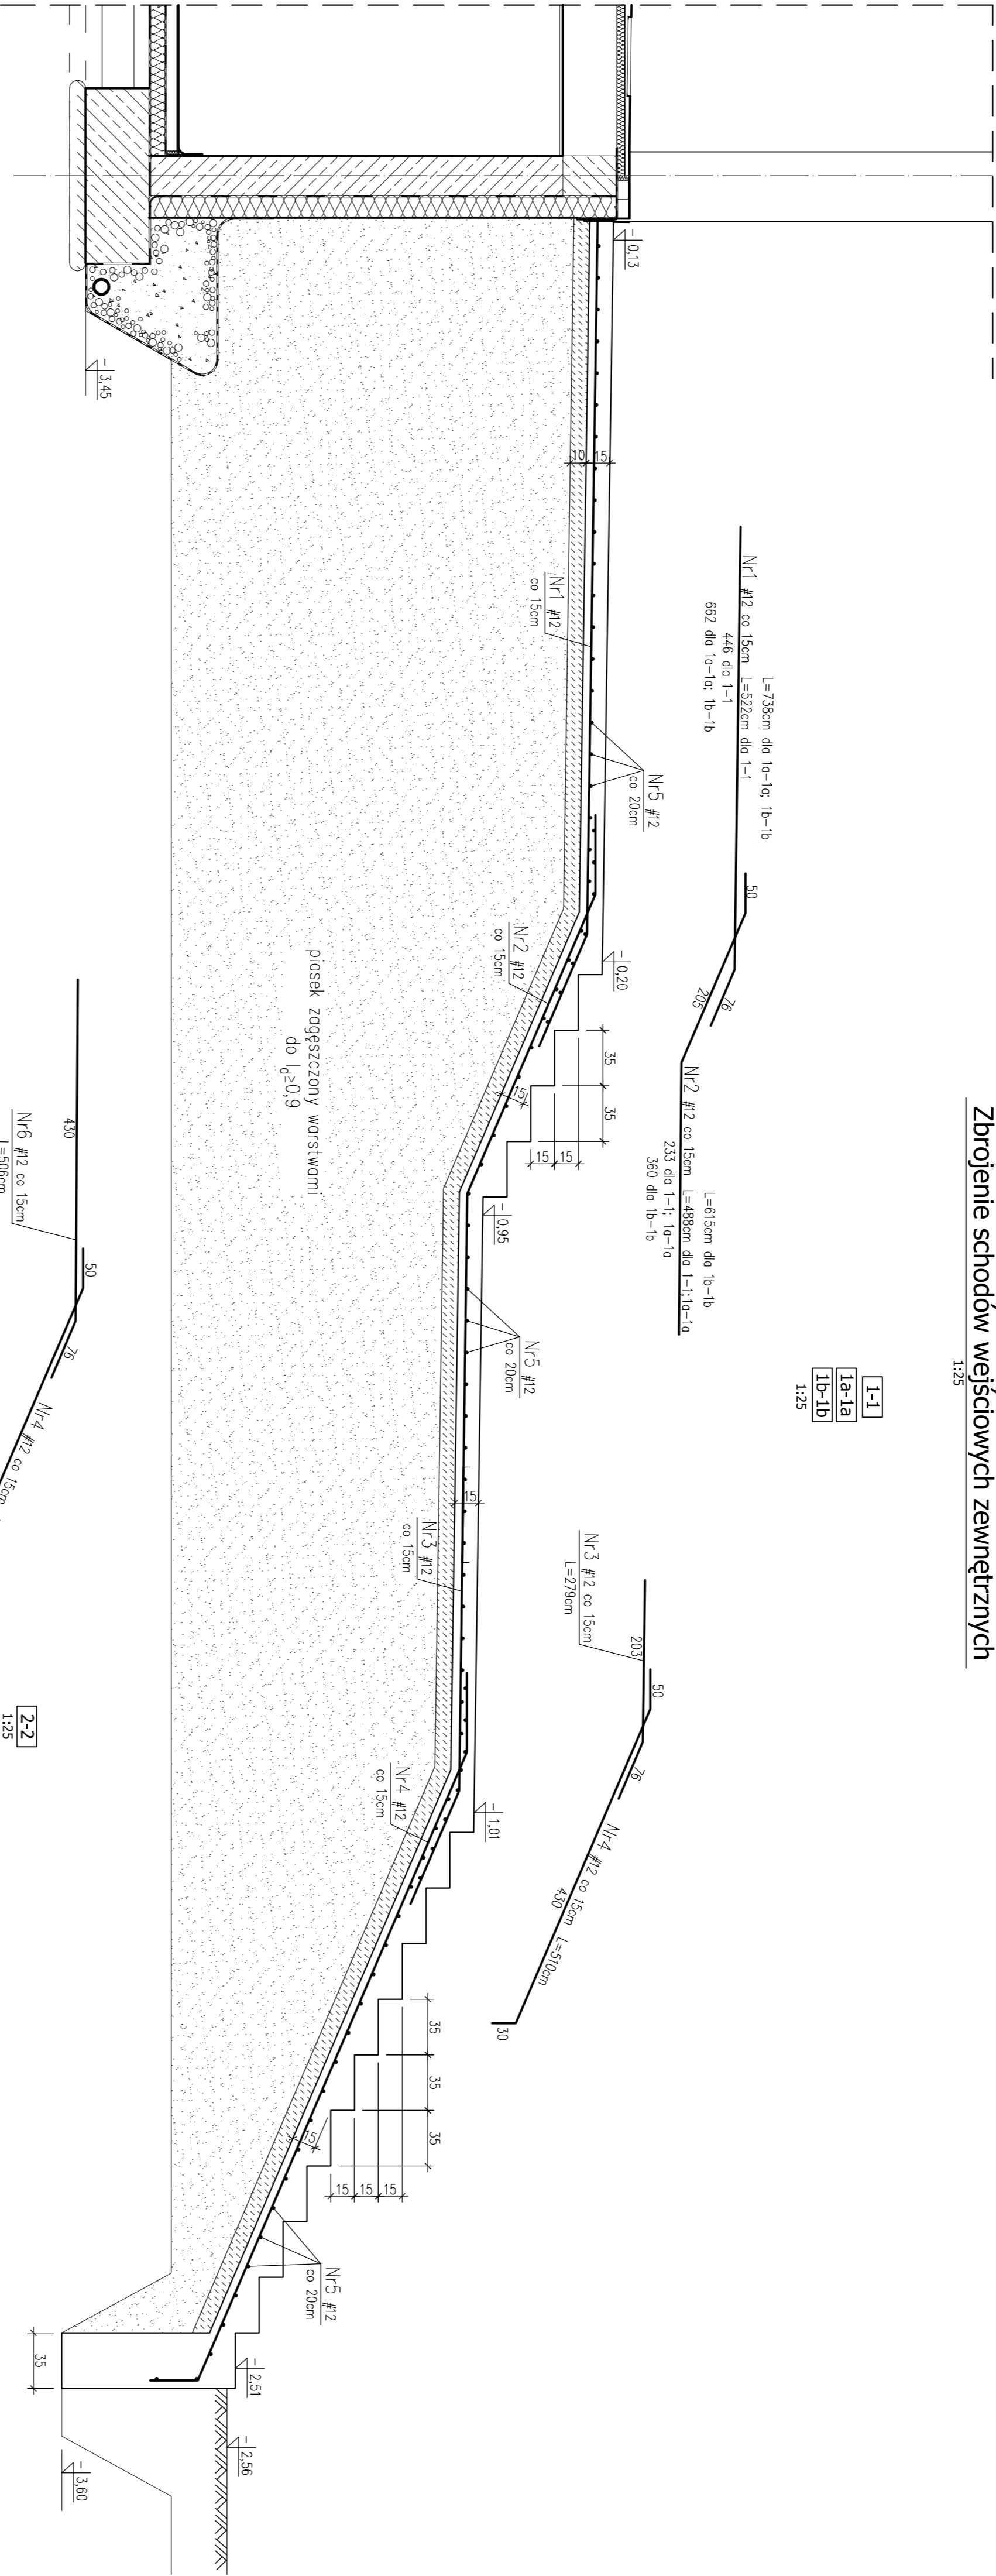

BETON B20  
STAL A-III (34GS) - #  
A-0 (S10S-b) - Ø

UWAGI:

\* WYMIARY W CENTYMETRACH

SZKOŁA PODSTAWOWA PRZYSZKOŁA SĄŁA SPORTOWA TOMASZÓWCE - KOŁODKA GMINA JASTKÓW			
Inwestor		GMINA JASTKÓW	
Faza projektu		Schody wejściowe zewnętrzne	
Tytuł rysunku		PROJEKT WYKONAWCZY	
Projektant		mgr inż. J. Iciekiewicz Lato	Nr upr. 2503/LST
OPRACOWANIE		mgr inż. Sławomir Sobieszka	
WERYFIKACJA		mgr inż. Hanna Lato	Nr upr. 10503/LST
Data		10.2008	
Skala		N. rysunku	
1:25		58	
AUTORSKA PRACOWNIA ARCHITEKTURY I URBANISTYKI ANNA DULIENKIEWICZ 20-000 URSYN & ALMA RÓŻ 2			