
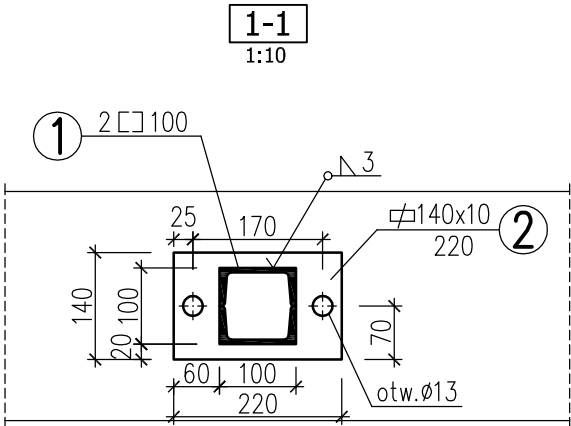


Słupek S7 - szt. 5

1:10

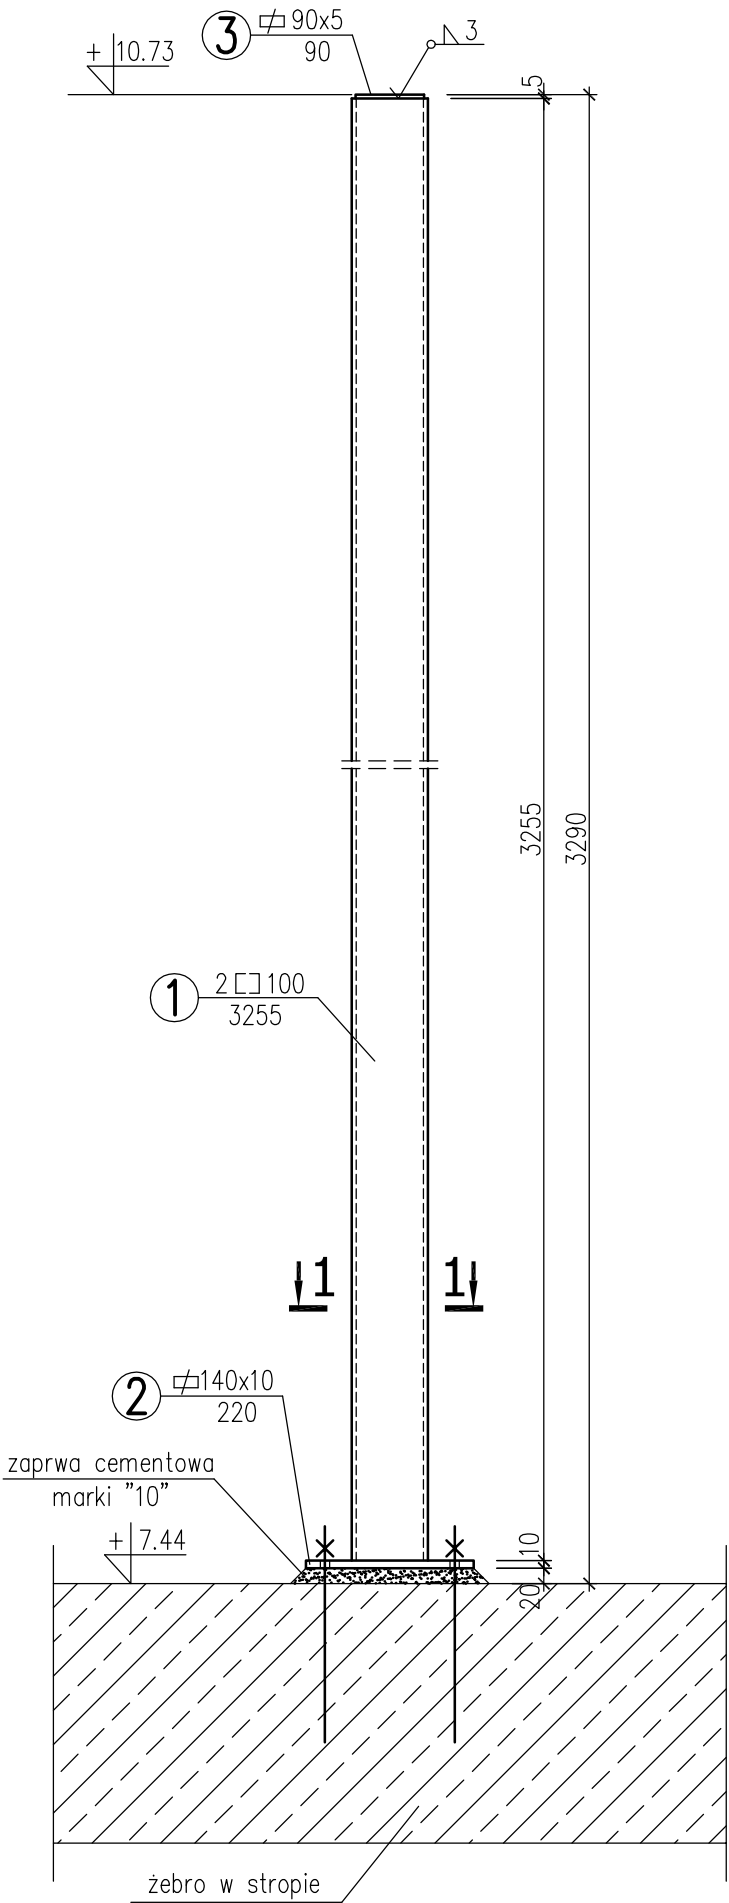

SZKOŁA PODSTAWOWA I PRZYSZKOLNA SALA SPORTOWA TOMASZOWICE - KOLONIA GMINA JASTKÓW			
Inwestor	GMINA JASTKÓW		
Tytuł rysunku	Słup stalowy S7		
Faza projektu	PROJEKT WYKONAWCZY	Branża	KONSTRUKCJA
PROJEKTANT	mgr inż. Tadeusz Lato	Nr upr. 240/Lb/87	
OPRACOWANIE	mgr inż. Sławomir Sobieszek		
WERYFIKACJA	mgr inż. Hanna Lato	Nr upr. 1569/Lb/91	
Skala	Data 01.2008	Nr rysunku	Str
1:10			
AUTORSKA PRACOWNIA ARCHITEKTURY I URBANISTYKI ANNA JULIARENTEFLEJSZ 20-809 LUBLIN ul. ALEJA PÓŻ 8			59