Płatew Pł8 - szt. 1
Płatew Pł10 - szt. 1

1:10

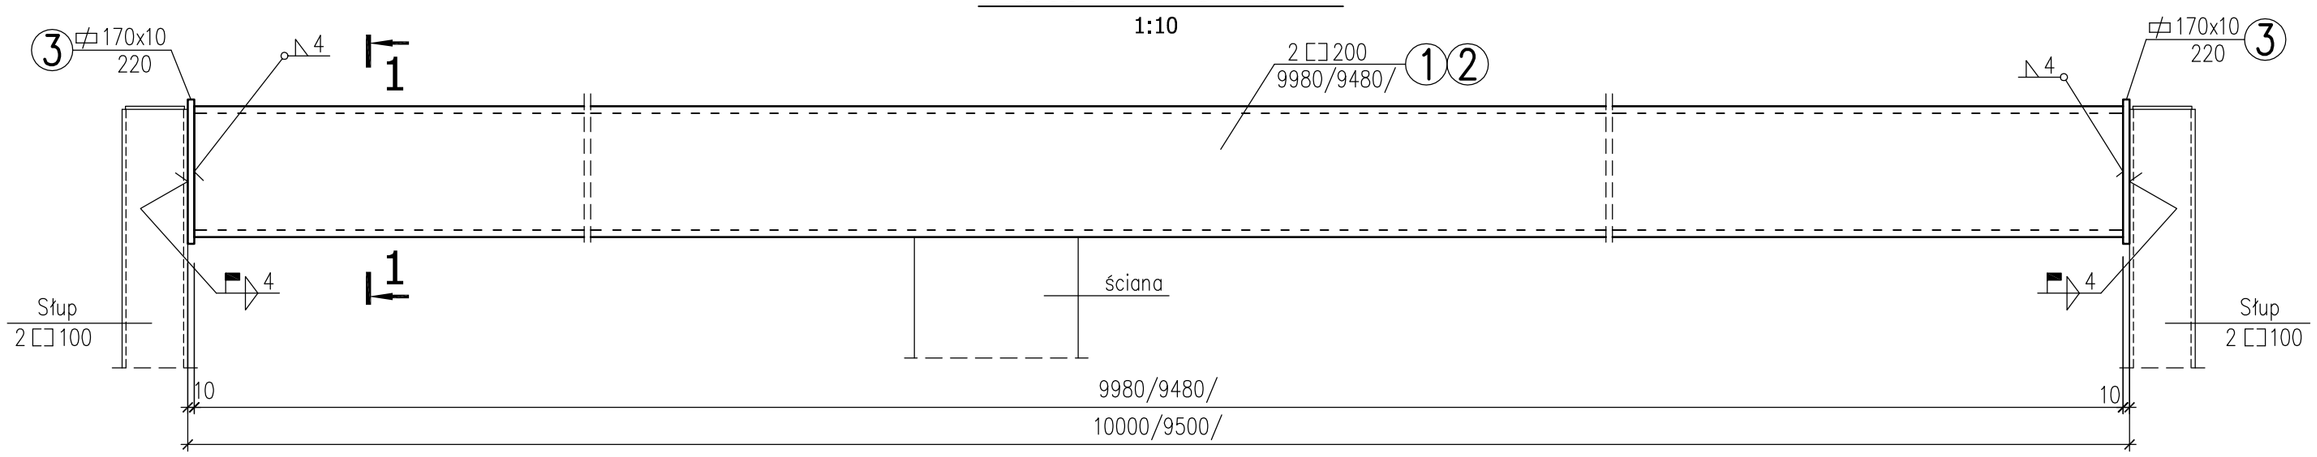

1-1

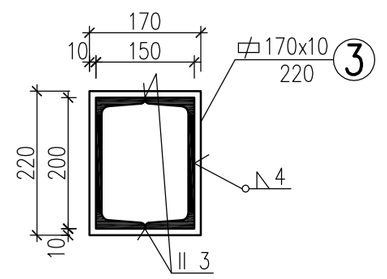

2-2

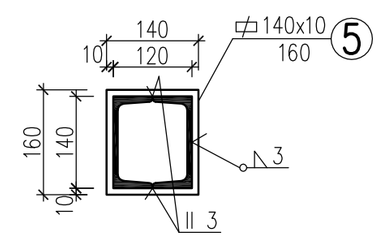

3-3

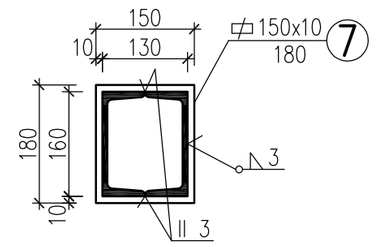

4-4

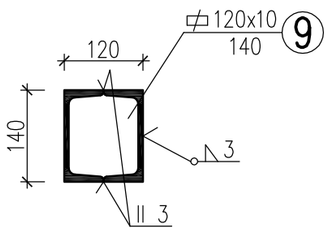

Płatew Pł7 - szt. 1

1:10

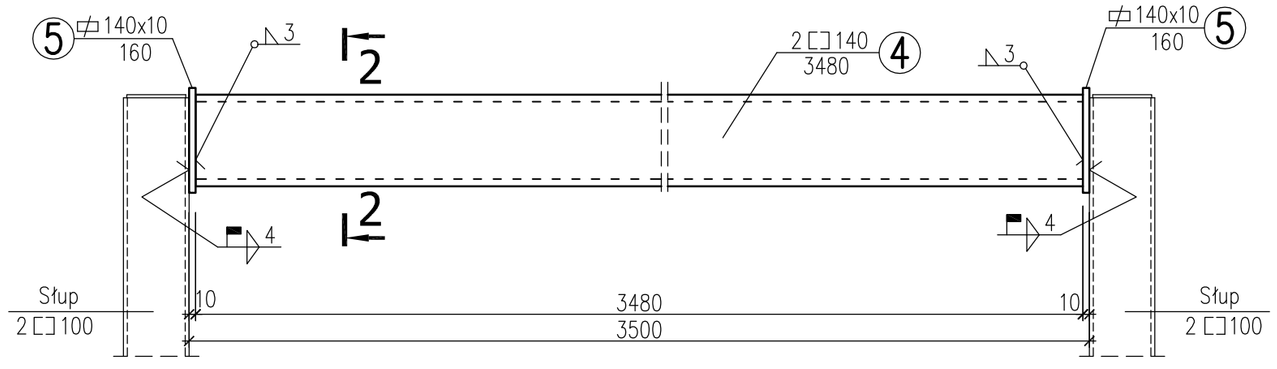

Płatew Pł11 - szt. 1

1:10

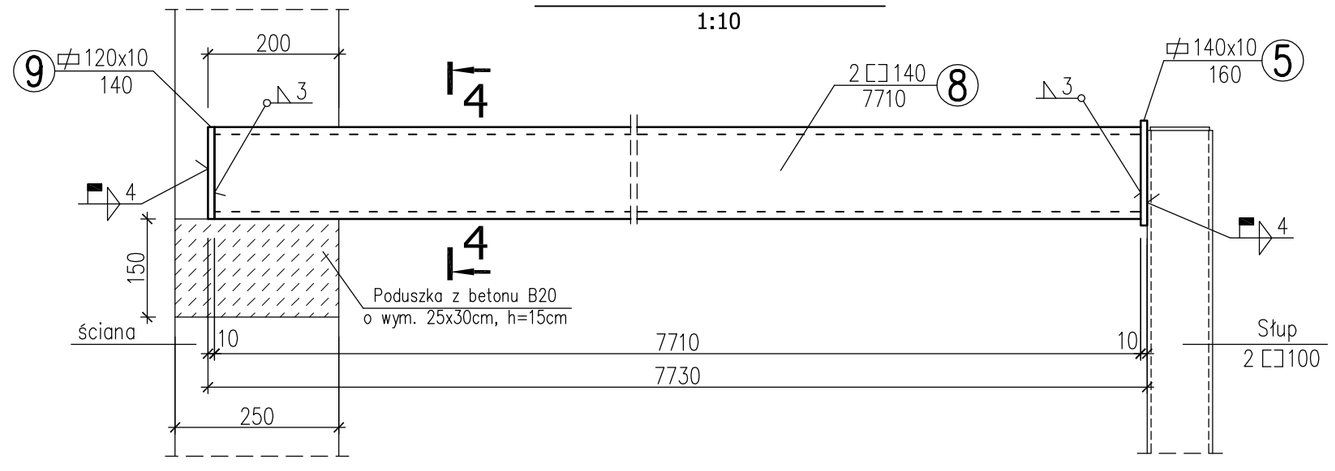

Płatew Pł9 - szt. 1

1:10

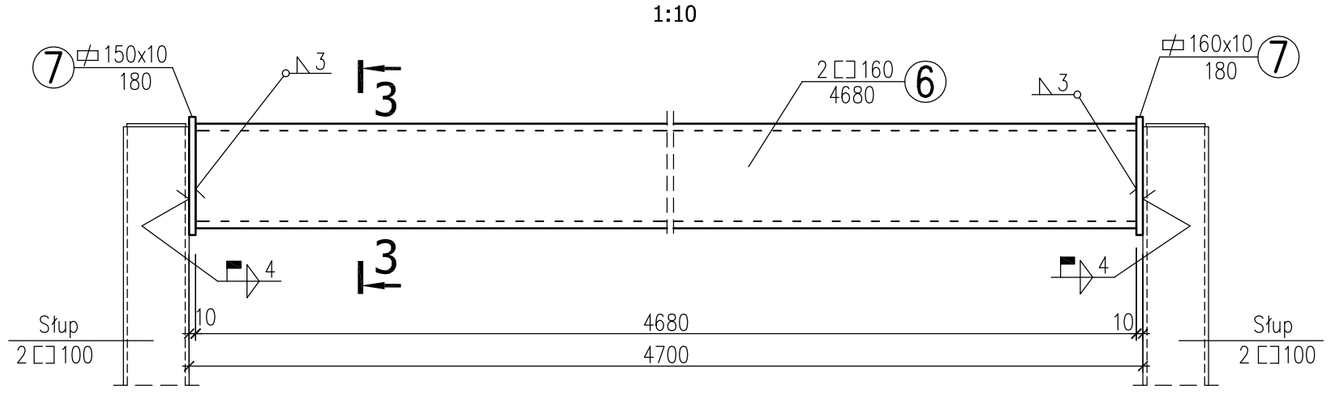

Płatew Pł12 - szt. 1

1:10

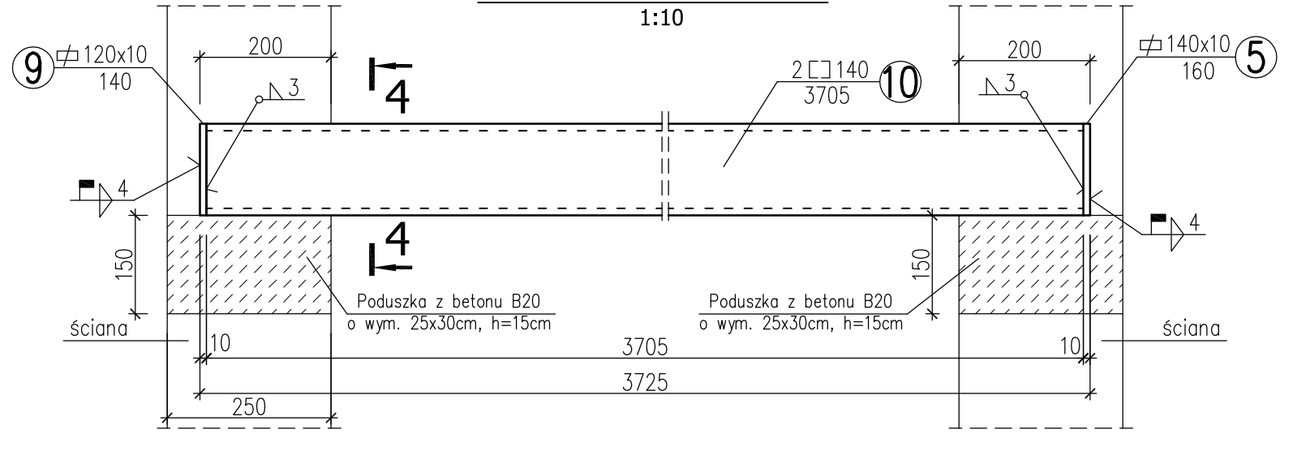

STAL St3S
ELEKTRODY ER 3.46

Zabezpieczenie antykorozyjne
wg opisu technicznego

SZKOŁA PODSTAWOWA I PRZYSZKOLNA SALA SPORTOWA TOMASZOWICE - KOLONIA GMINA JASTKÓW			
Inwestor	**GMINA JASTKÓW**		
Tytuł rysunku	**Płatwie stalowe Pl7, Pl8, Pl9, Pl10, Pl11, Pl12**		
Faza projektu	**PROJEKT WYKONAWCZY**	Branża	**KONSTRUKCJA**
PROJEKTANT	mgr inż. Tadeusz Lato	Nr upr. 240/Lb/87	
OPRACOWANIE	mgr inż. Sławomir Sobieszek		
WERYFIKACJA	mgr inż. Hanna Lato	Nr upr. 1569/Lb/91	
Skala	Data	Nr rysunku	Str
1:10	01.2008	60	
AUTORSKA PRACOWNIA ARCHITEKTURY I URBANISTYKI ANNA JULITA RENTFLEJSZ 20-809 LUBLIN ul. ALEJA RÓŻ 8			