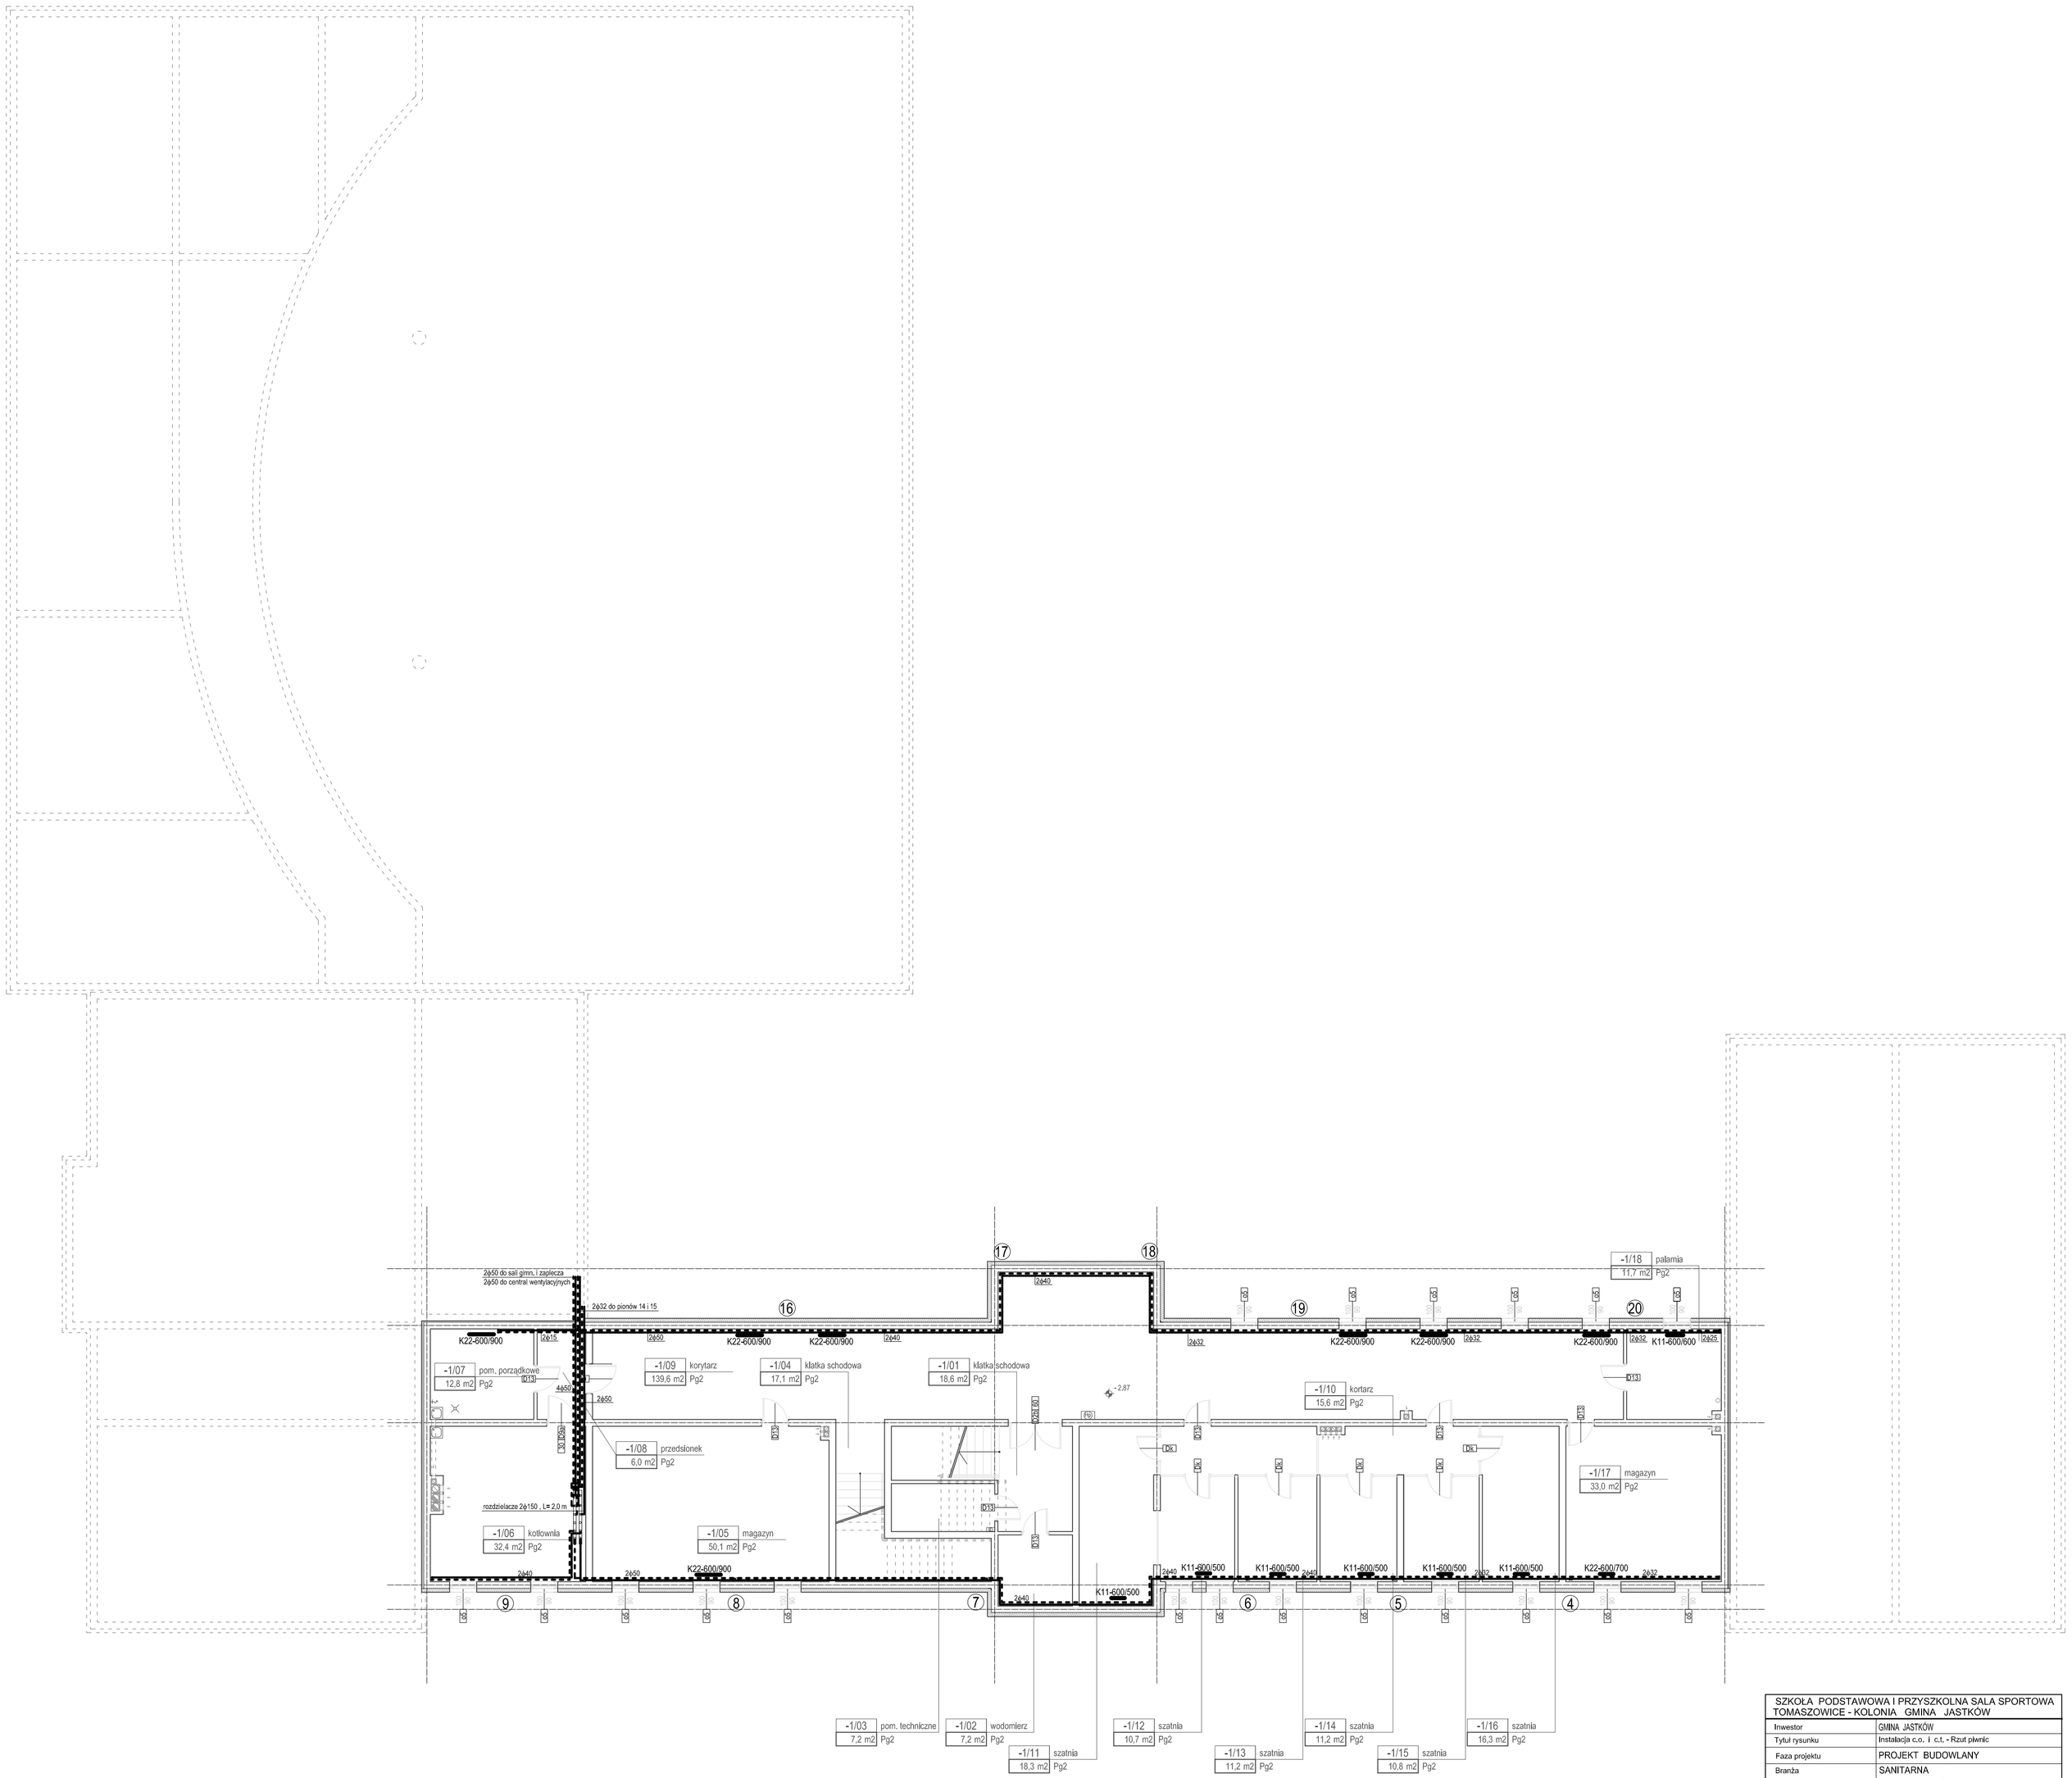

SZKOŁA PODSTAWOWA I PRZYSZKOLNA SALA SPORTOWA TOMASZOWICE - KOLONIA GMINA JASTKÓW			
Inwestor	GMINA JASTKÓW		
Tytuł rysunku	Instalacja c.o. i c.t. - Rzut piwnic		
Faza projektu	PROJEKT BUDOWLANY		
Branża	SANITARNA		
PROJEKTANT	Nr upr.	Podpis	
mgr inż. Danuta Kulesza	949/Cl/92		
ASYSTENT PROJEKTANTA			
Inż. Katarzyna Kulesza			
WERYFIKOWAŁ			
mgr inż. Tadeusz Kulesza	931/Cl/91		
Skala	Data	Nr rysunku	Str
1:100	02.2008	2	

PRACOWNIA PROJEKTOWA ARCHITEKTURY KUBATURY I WYPOSAŻENIA WNĘTRZ „OLITA RENTPLEJSZ" 20-609 Lublin ul. Józefa Piłsudskiego 41 tel./fax 81 532 81 81