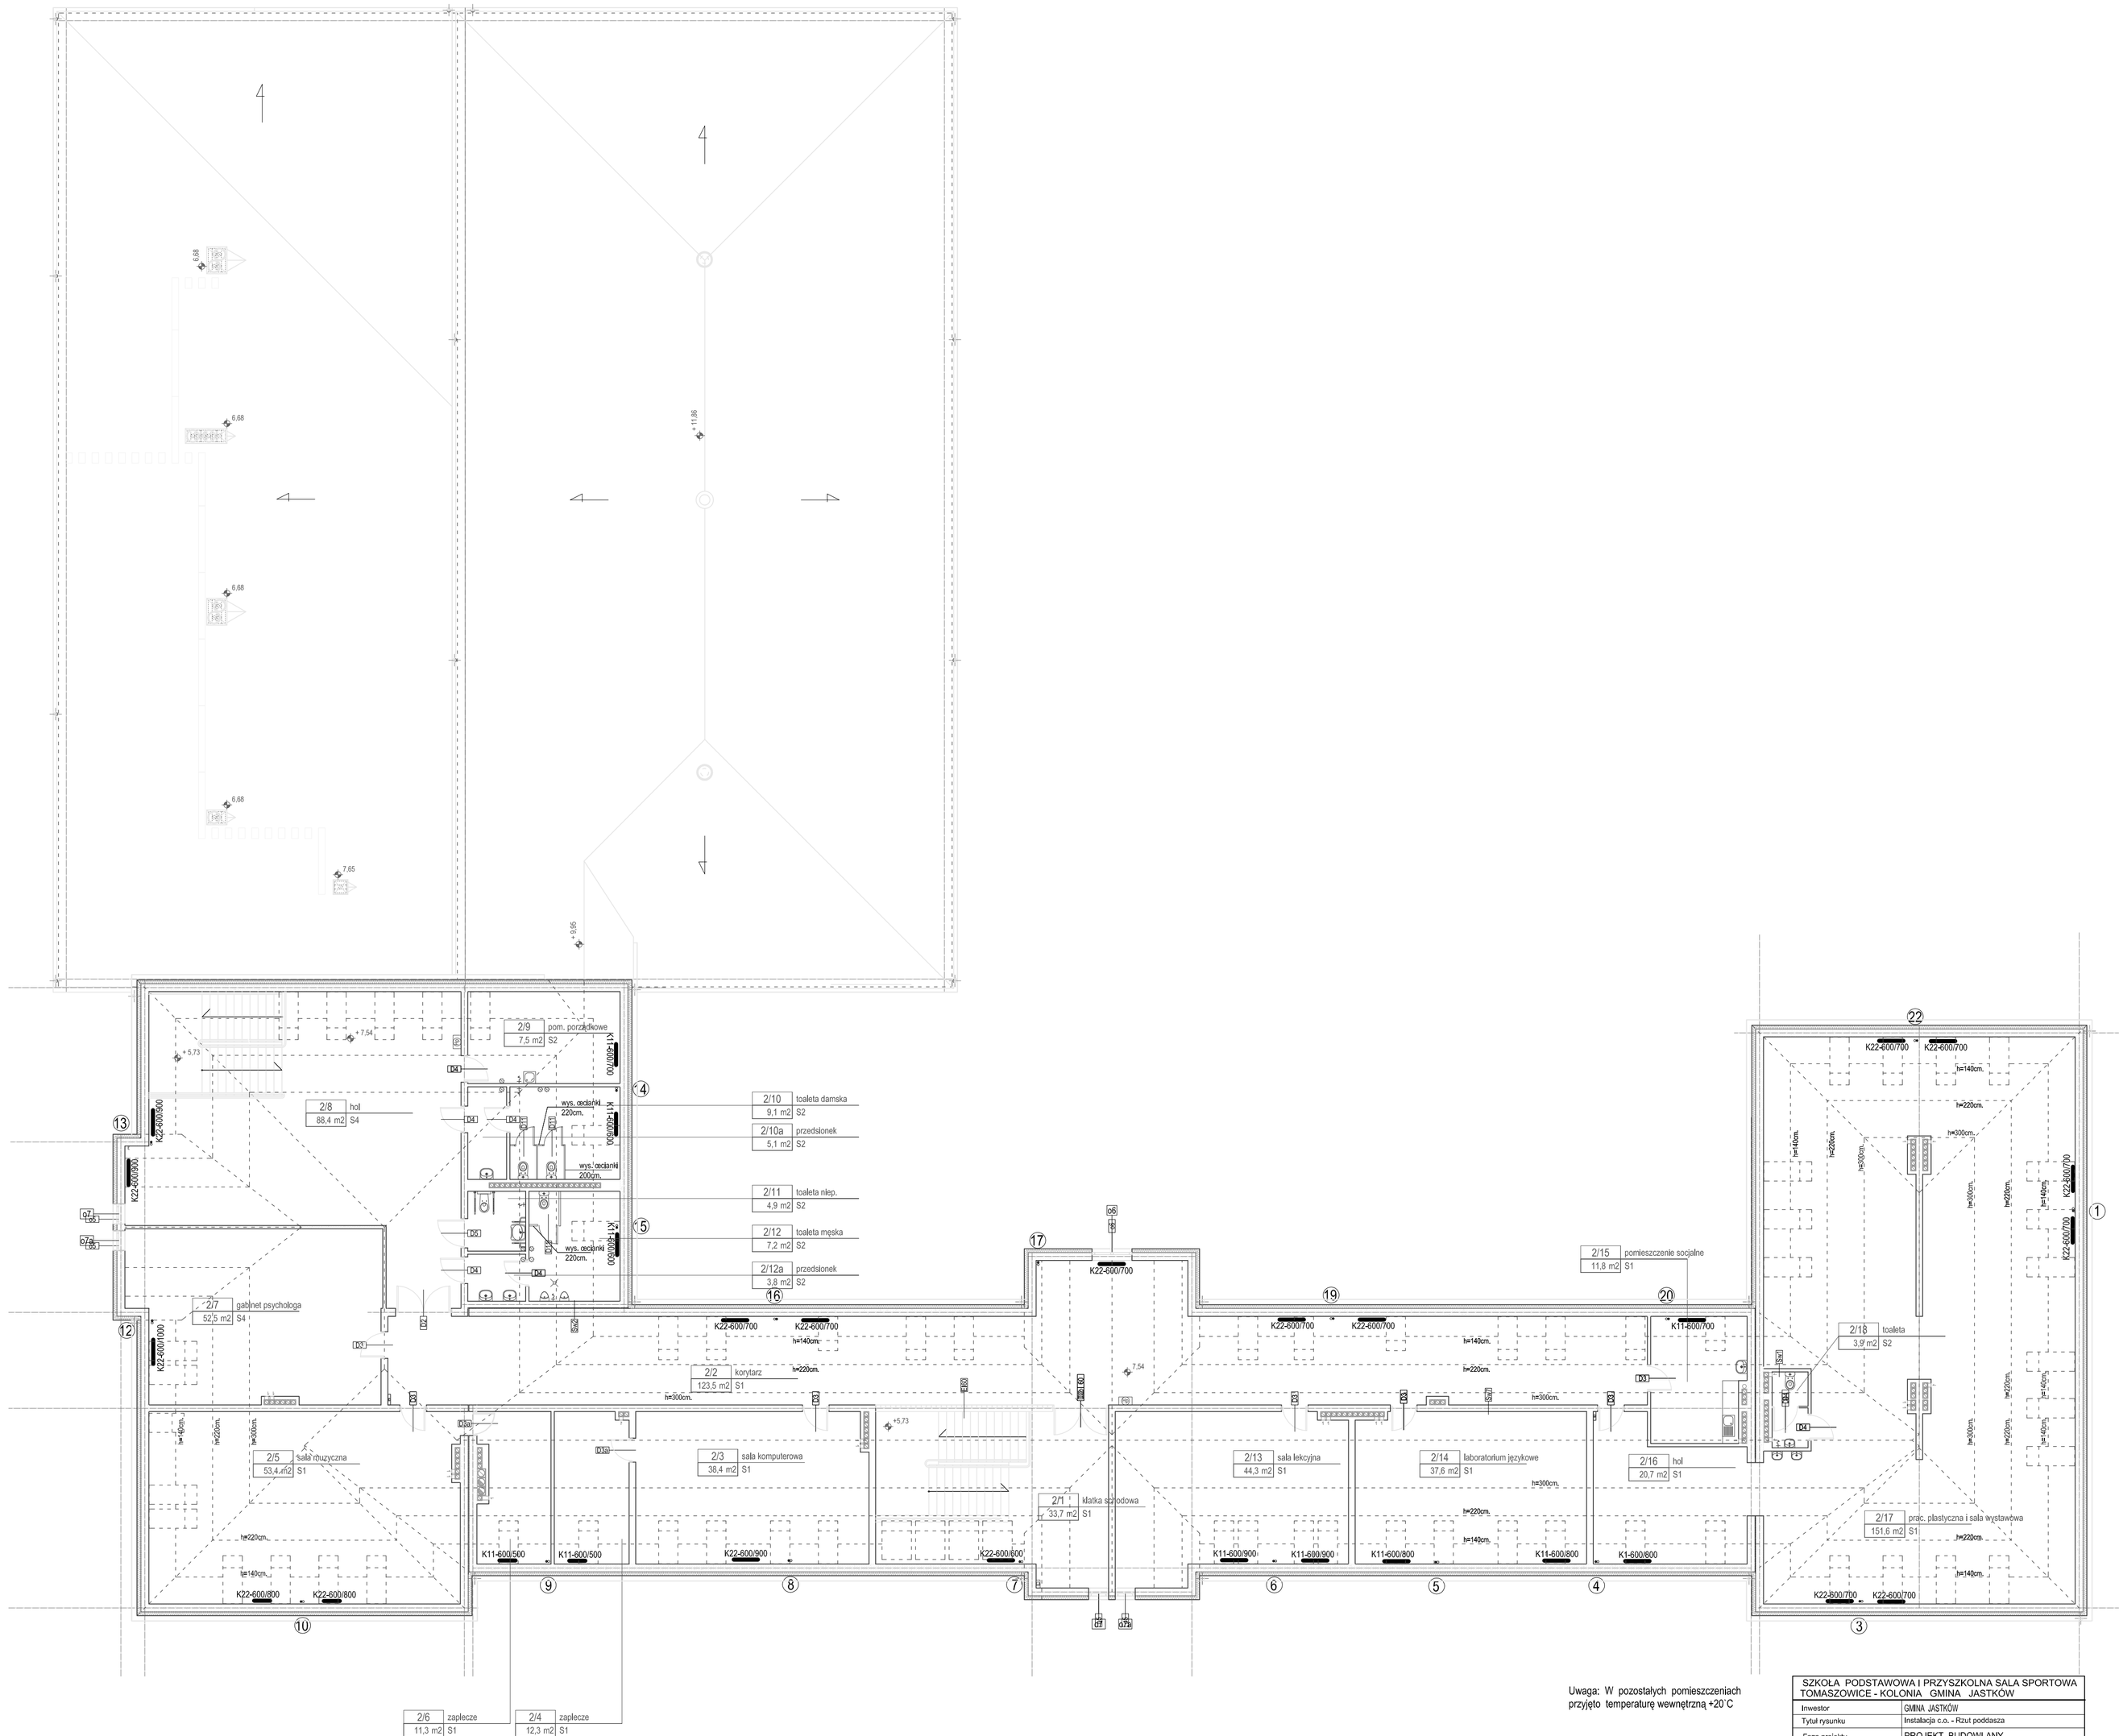

Uwaga: W pozostałych pomieszczeniach przyjęto temperaturę wewnętrzną +20 C

SZKOŁA PODSTAWOWA I PRZYSZKOLNA SALA SPORTOWA TOMASZOWICE - KOLONIA GMINA JASTKÓW			
Inwestor	GMINA JASTKÓW		
Tytuł rysunku	Instalacja c.o. - Rzut poddasza		
Faza projektu	PROJEKT BUDOWLANY		
Branża	SANITARNA		
PROJEKTANT	Nr upr.	Podpis	
mgr inż. Danuta Kulesza	949/Ch/92		
ASYSTENT PROJEKTANTA			
Inż. Katarzyna Kulesza			
WERYFIKOWAŁ			
mgr inż. Tadeusz Kulesza	931/Ch/91		
Skala	Data	Nr rysunku	Str
1:100	02.2008	5	
PRACOWNIA PROJEKTOWA ARCHITEKTURY I URBANISTYKI ARNA JOLITA WENTFLISZ 39-400 Tuśnik ul. Ogrodowa 6 tel. 0-605 411-021			