


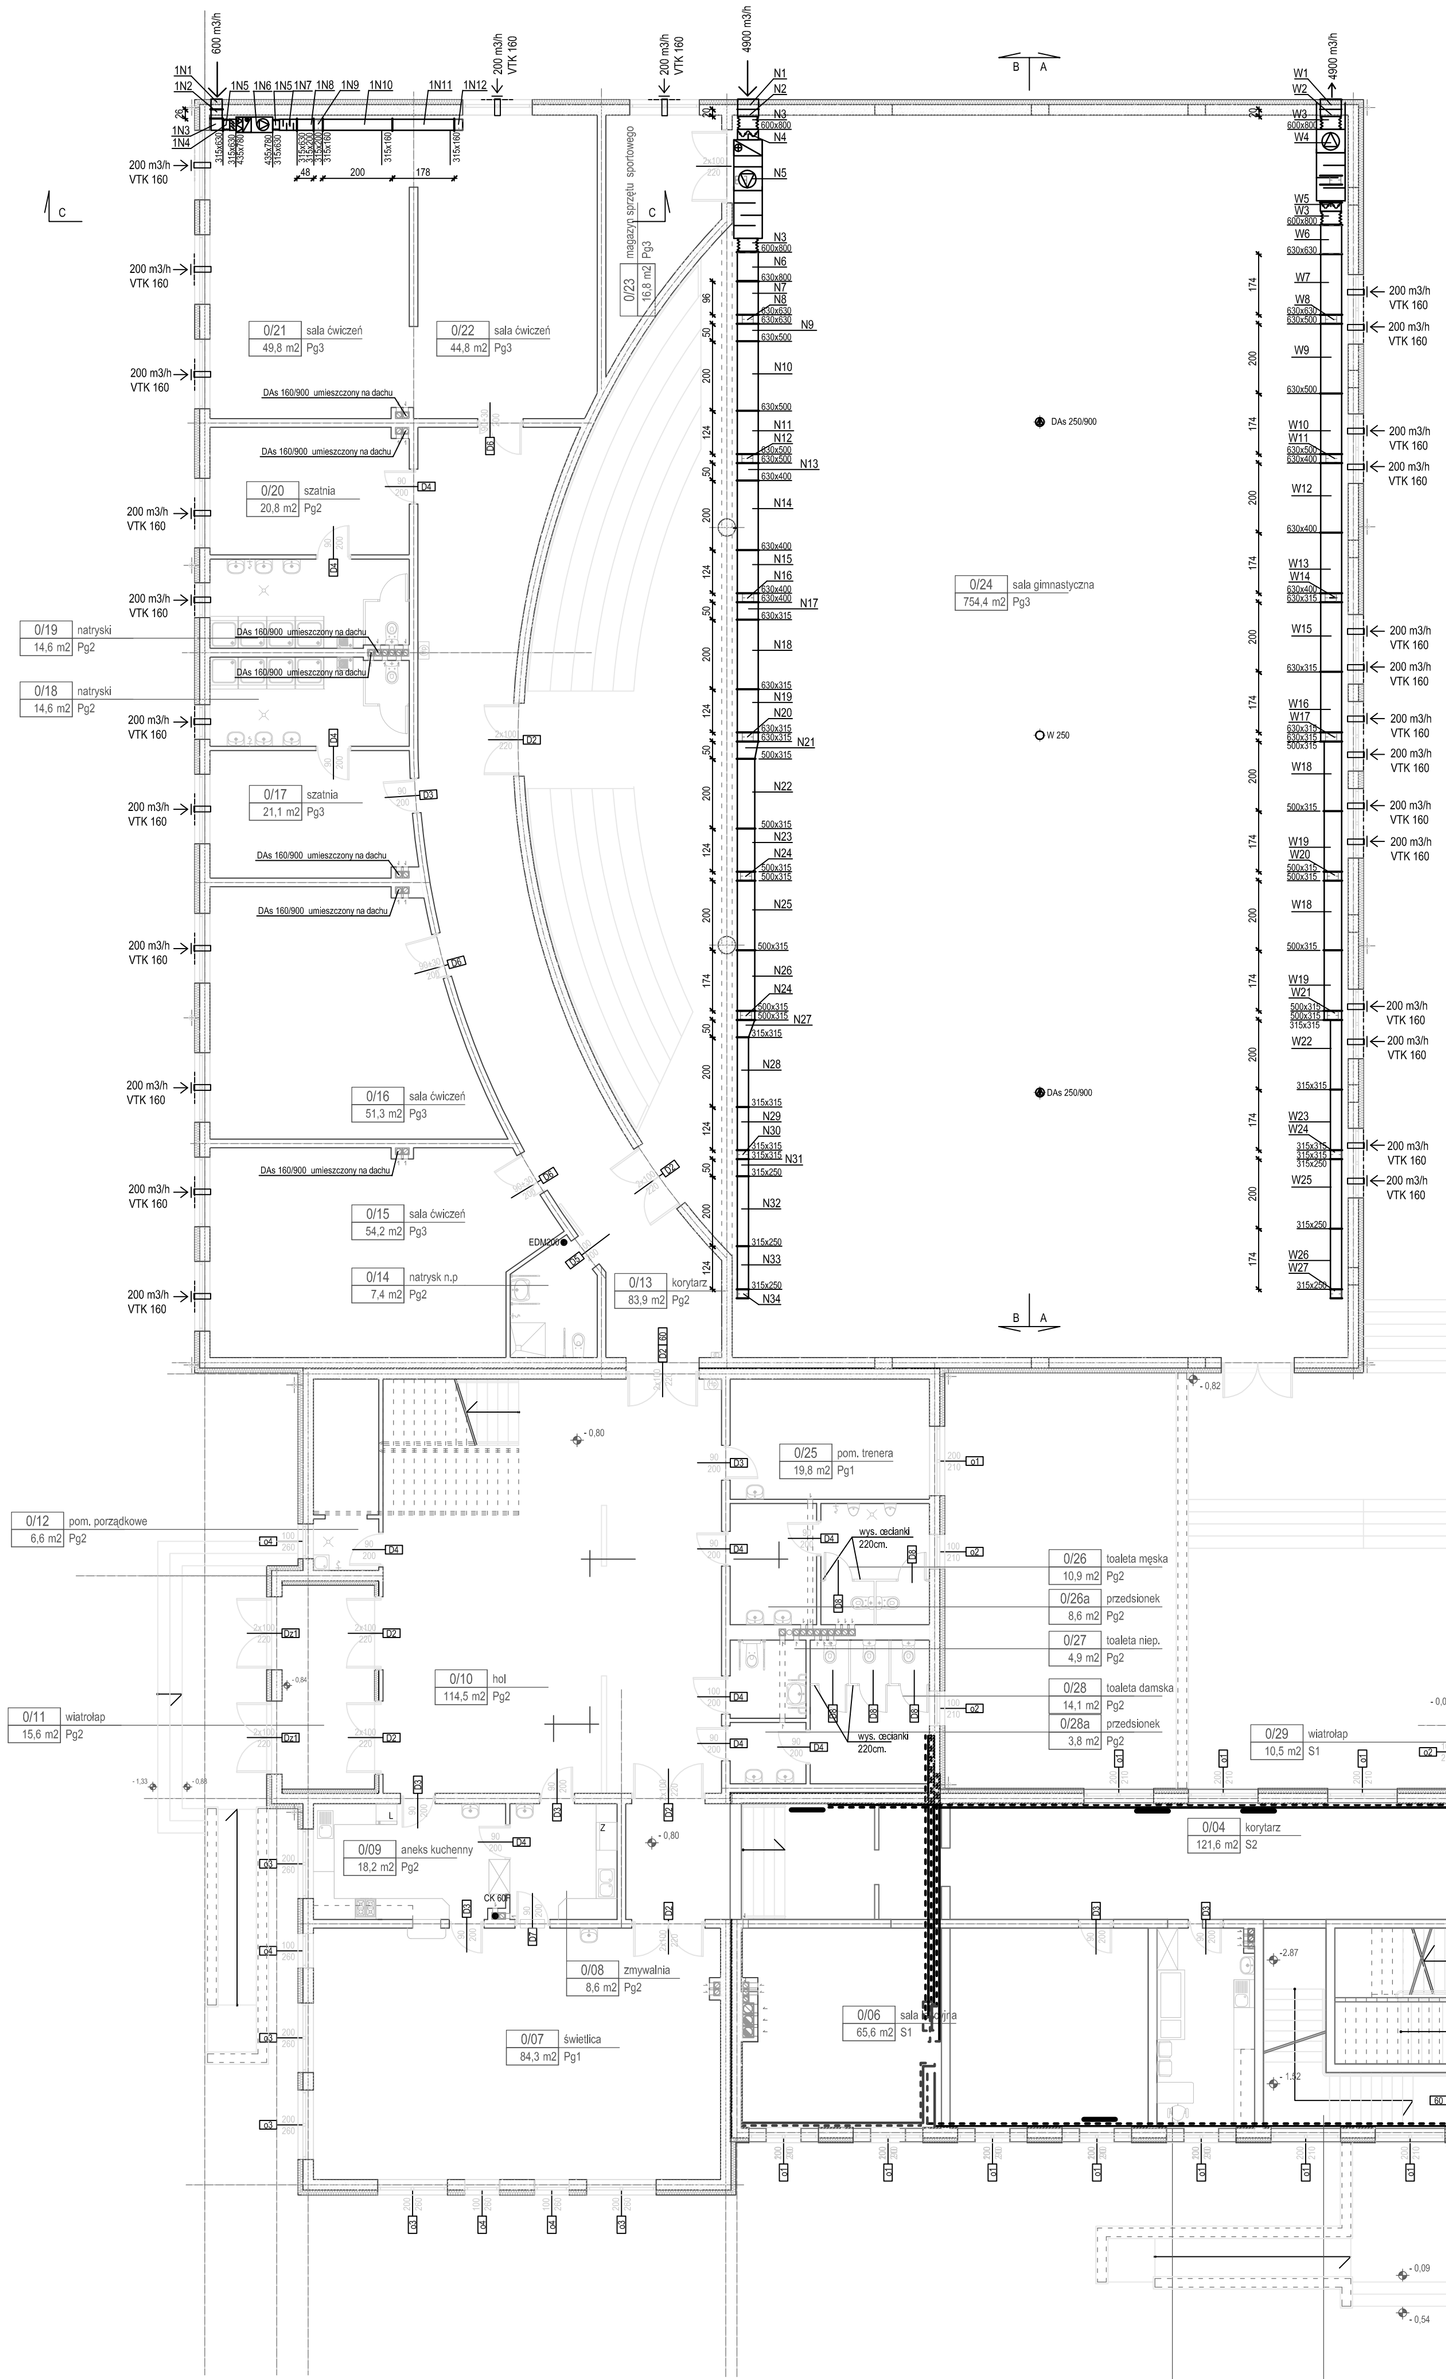


## WYKAZ MATERIAŁÓW

### SYSTEM NAWIEWNY N

N1. Czerpnia ścienna 600x800 - 1 szt
N2. Kanał 600x800, l= 200 mm - 1 szt
N3. Łącznik elastyczny 600x800, l= 300 mm - 2 szt
N4. Przepustnica wielopłaszczyznowa 600x800 mm - 1 szt
N5. Centrala wentylacyjna BS-3 (50) - 1 szt
N6. Kolano 630x800 - 1 szt
N7. Zwężka 630x800/630x630, l= 960 mm - 1 szt
N8. Trójnik 630x630/630x630/315x250 - 1 szt
N9. Zwężka 630x630/630x500, l= 500 mm - 1 szt
N10. Kanał 630x500, l= 2000 mm - 1 szt
N11. Kanał 630x500, l= 1240 mm - 1 szt
N12. Trójnik 630x500/630x500/315x250 - 1 szt
N13. Zwężka 630x500/630x400, l= 500 mm - 1 szt
N14. Kanał 630x400, l= 2000 mm - 1 szt
N15. Kanał 630x400, l= 1240 mm - 1 szt
N16. Trójnik 630x400/630x400/315x250 - 1 szt
N17. Zwężka 630x400/630x315, l= 500 mm - 1 szt
N18. Kanał 630x315, l= 1780 mm - 1 szt
N19. Kanał 630x315, l= 1240 mm - 1 szt
N20. Trójnik 630x315/630x315/315x250 - 1 szt
N21. Zwężka 630x315/500x315, l= 500 mm - 1 szt
N22. Kanał 500x315, l= 2000 mm - 1 szt
N23. Kanał 500x315, l= 1240 mm - 1 szt
N24. Trójnik 500x315/500x315/315x250 - 2 szt
N25. Kanał 500x315, l= 2000 mm - 1 szt
N26. Kanał 500x315, l= 1740 mm - 1 szt
N27. Zwężka 500x315/315x315, l= 500 mm - 1 szt
N28. Kanał 315x315, l= 2000 mm - 1 szt
N29. Kanał 315x315, l= 1240 mm - 1 szt
N30. Trójnik 315x315/315x315/315x250 - 1 szt
N31. Zwężka 315x315/315x250, l= 500 mm - 1 szt
N32. Kanał 315x250, l= 2000 mm - 1 szt
N33. Kanał 315x250, l= 1240 mm - 1 szt
N34. Kolano 315x250 - 1 szt
N35. Trójnik 630x800/630x800/800x800 - 1 szt
N36. Kanał 315x250, l= 1240 mm - 1 szt
N37. Kratka wentylacyjna 315x250 - 9 szt

### SYSTEM WYWIEWNY W

W1. Wyrzutnia ścienna 600x800 - 1 szt
W2. Kanał 600x800, l= 200 mm - 1 szt
W3. Łącznik elastyczny 600x800, l= 300 mm - 2 szt
W4. Centrala wentylacyjna BS-3 (50) - 1 szt
W5. Przepustnica wielopłaszczyznowa 600x800 mm - 1 szt
W6. Kolano 630x800 - 1 szt
W7. Kanał 630x630, l= 1740 mm - 1 szt
W8. Trójnik 630x630/630x500/315x250 - 1 szt
W9. Kanał 630x500, l= 2000 mm - 1 szt
W10. Kanał 630x500, l= 1740 mm - 1 szt
W11.Trójnik 630x500/630x400/315x250 - 1 szt
W12. Kanał 630x400, l= 2000 mm - 1 szt
W13. Kanał 630x400, l= 1740 mm - 1 szt
W14. Trójnik 630x400/630x315/315x250 - 1 szt
W15. Kanał 630x315, l= 2000 mm - 1 szt
W16. Kanał 630x315, l= 1740 mm - 1 szt
W17. Trójnik 630x315/500x315/315x250- 1 szt
W18. Kanał 500x315, l= 2000 mm - 2 szt
W19. Kanał 500x315, l= 1740 mm - 2 szt
W20. Trójnik 500x315/500x315/315x250- 1 szt
W21. Trójnik 500x315/315x315/315x250- 1 szt
W22. Kanał 315x315, l= 2000 mm - 1 szt
W23. Kanał 315x315, l= 1740 mm - 1 szt
W24. Trójnik 315x315/315x250/315x250- 1 szt
W25. Kanał 315x250, l= 2000 mm - 1 szt
W26. Kanał 315x250, l= 1740 mm - 1 szt
W27. Kolano 315x250 - 1 szt
W28. Trójnik 630x800/630x800/800x800 - 1 szt
W29. Kanał 315x250, l= 1240 mm - 1 szt
W30. Kratka wentylacyjna 315x250 - 9 szt

### SYSTEM NAWIEWNY 1N

1N1. Czerpnia ścienna 315x630 - 1 szt
1N2. Kanał 315x630, l= 260 mm - 1 szt
1N3. Kolano 315x630 - 1 szt
1N4.Łącznik elastyczny 315x630, l=300 mm - 2 szt
1N5. Przepustnica wielopłaszczyznowa 315x630 - 1 szt
1N6. Centrala wentylacyjna SPS-1 (50) - 1 szt
1N7. Tłumik akustyczny 315x630, l=600 - 1 szt
1N8. Zwężka 315x630/315x200, l= 500 mm - 1 szt
1N9. Trójnik 315x200/315x160/315x160- 1 szt
1N10. Kanał 315x160, l= 2000 mm - 1 szt
1N11. Kanał 315x160, l= 1240 mm - 1 szt
1N12. Kolano 315x160 - 1 szt
1N13. Kratka wentylacyjna 315x160 - 2 szt

| | | |
|---|---|---|
| SZKOŁA PODSTAWOWA I PRZYSZKOLNA SALA SPORTOWA TOMASZOWICE - KOLONIA GMINA JASTKÓW | | |
| Inwestor | GMINA JASTKÓW | |
| Tytuł rysunku | Instalacja wentylacji - Rzut parteru | |
| Faza projektu | PROJEKT BUDOWLANY | |
| Branża | SANITARNA | |
| PROJEKTANT | Nr upr. | Podpis |
| mgr inż. Danuta Kulesza | 949/Ch/92 | |
| ASYSTENT PROJEKTANTA | | |
| inż. Katarzyna Kulesza | | |
| WERYFIKOWAŁ | | |
| mgr inż. Tadeusz Kulesza | 931/Ch/91 | |
| Skala 1:100 | Data 11.2007 | Nr rysunku 2 / Str |
| AUTORSKIE PRACOWNIA ARCHITEKTURY I URBANISTYKI ANNA JULITA RENTFLEJSZ 20-009 Lublin ul.Kraj Rzd. 8 tel.Nr.:505 28 32 tel./fax 0 605 41 60 61 | | |