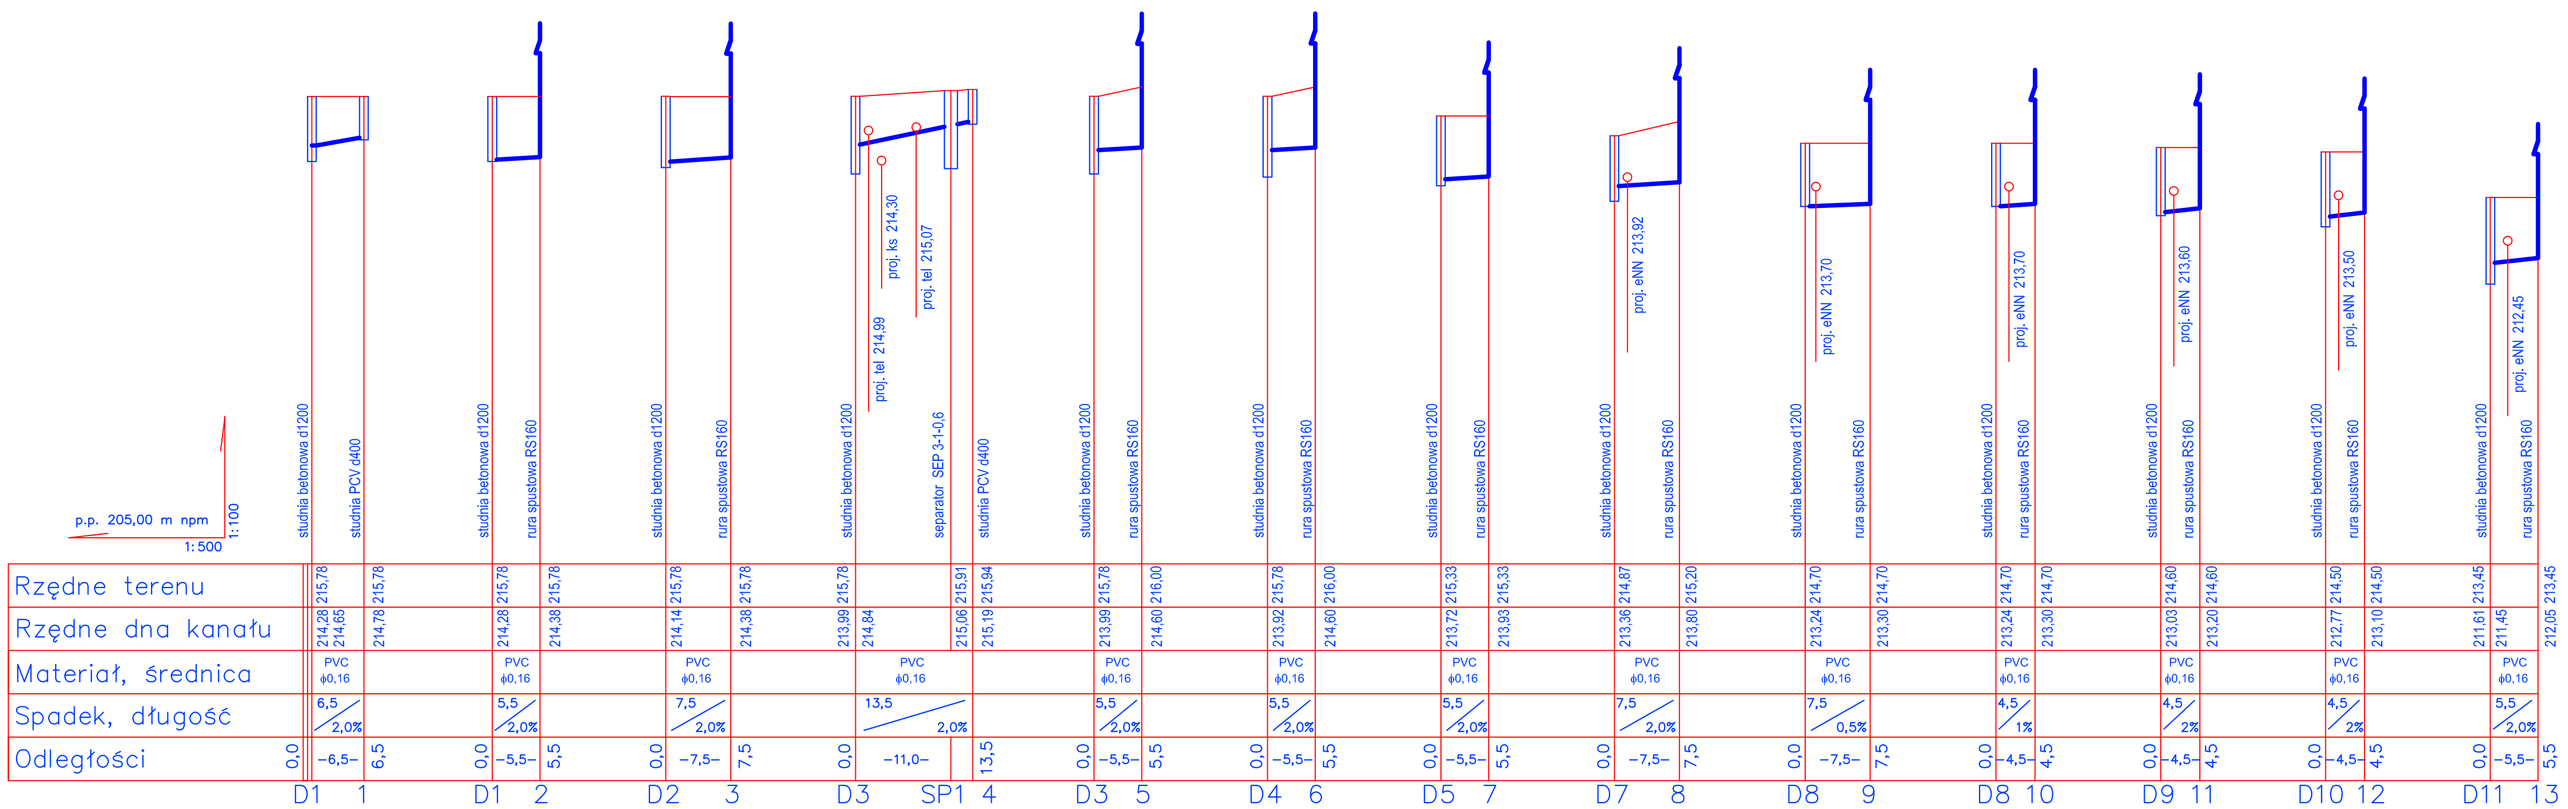

SZKOŁA PODSTAWOWA I PRZYSZKOLNA SALA SPORTOWA TOMASZOWICE - KOLONIA GMINA JASTKÓW		
Inwestor	GMINA JASTKÓW	
Tytuł rysunku	Sieć kanalizacji deszczowej - profil sieci i przyłączy cz. III	
Faza projektu	PROJEKT BUDOWLANY	
Branża	SANITARNA	
PROJEKTANT	Nr upr.	Podpis
mgr inż. Danuta Kulesza	949/Ch/92	
ASYSTENT PROJEKTANTA		
inż. Katarzyna Kulesza		
WERYFIKOWAL		
mgr inż. Tadeusz Kulesza	931/Ch/91	
Skala	Data	Nr rysunku / Str
1:100	11.2007	7

AUTORSKA PRACOWNIA ARCHITEKTURY I URBANISTYKI
ANNA JULITA RENTFLEJSZ 20-609 Lublin ul.Alejje Rktó 6
tel. 082-055 39 32 0 605 41 60 61