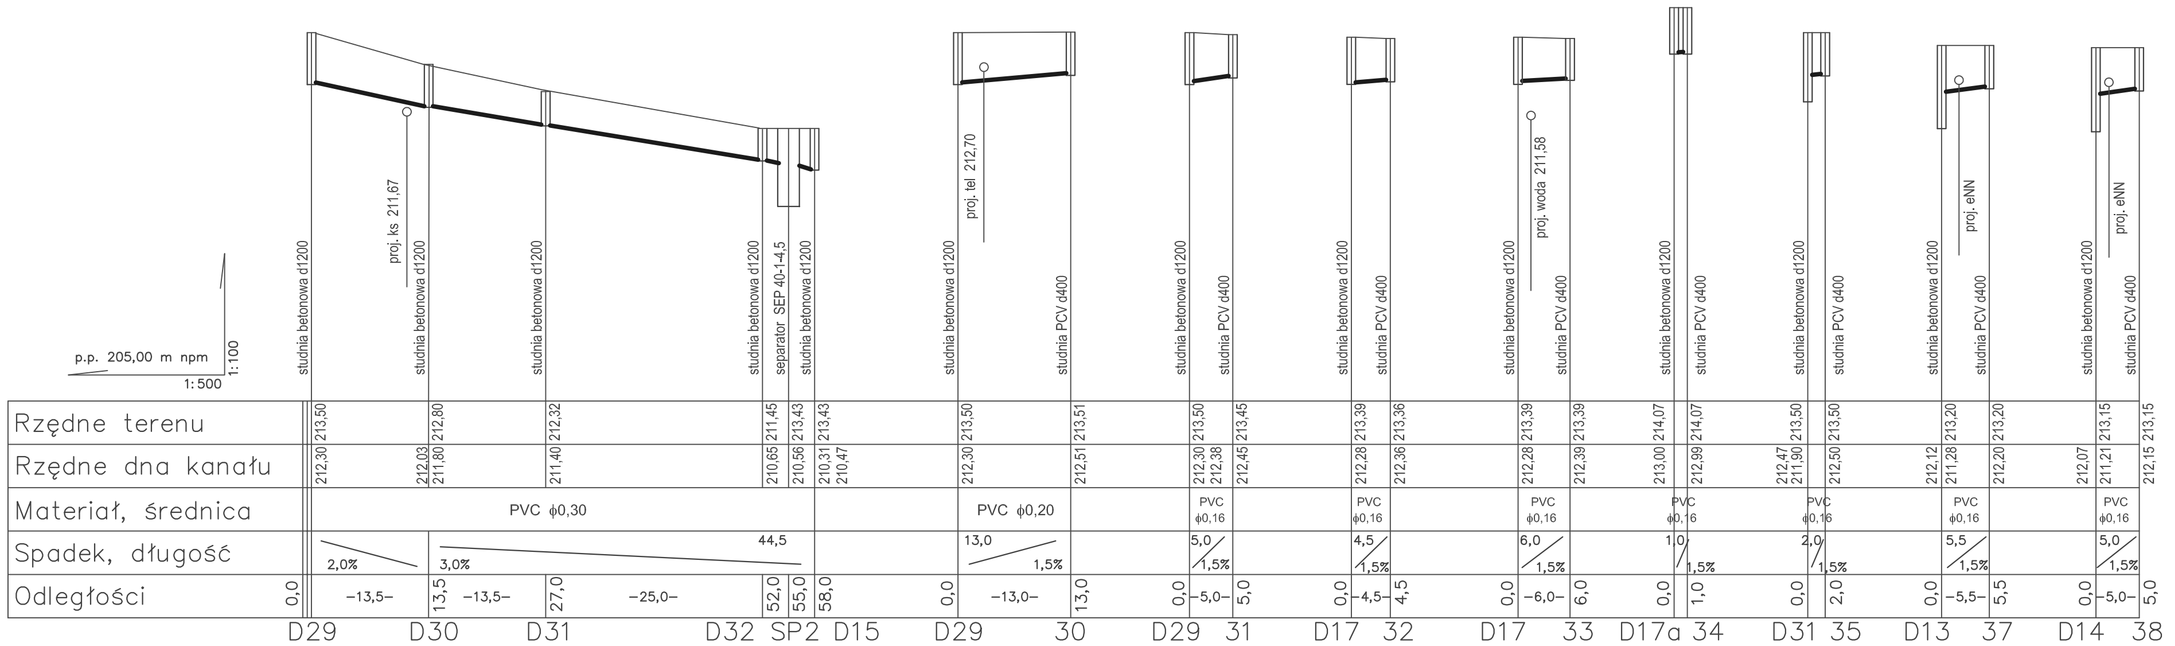

SZKOŁA PODSTAWOWA I PRZYSZKOLNA SALA SPORTOWA TOMASZOWICE - KOLONIA GMINA JASTKÓW	
Inwestor	GMINA JASTKÓW
Tytuł rysunku	Sieć kanalizacji deszczowej - profil sieci i przyłączy cz. IV
Faza projektu	PROJEKT BUDOWLANY
Branża	SANITARNA
PROJEKTANT	Nr upr. / Podpis
mgr inż. Danuta Kulesza	949/Ch/92
ASYSTENT PROJEKTANTA	
inż. Katarzyna Kulesza	
WERYFIKOWAŁ	
mgr inż. Tadeusz Kulesza	931/Ch/91
Skala / Data / Nr rysunku / Str	1:100 / 11.2007 / 6 /

AUTORSKA PRACOWNIA ARCHITEKTURY I URBANISTYKI
ANNA JULITA RENTFLEJSZ 20-609 Lublin ul.Aleja Róż 8
tel. 082-565 33 32 0 605 41 60 61

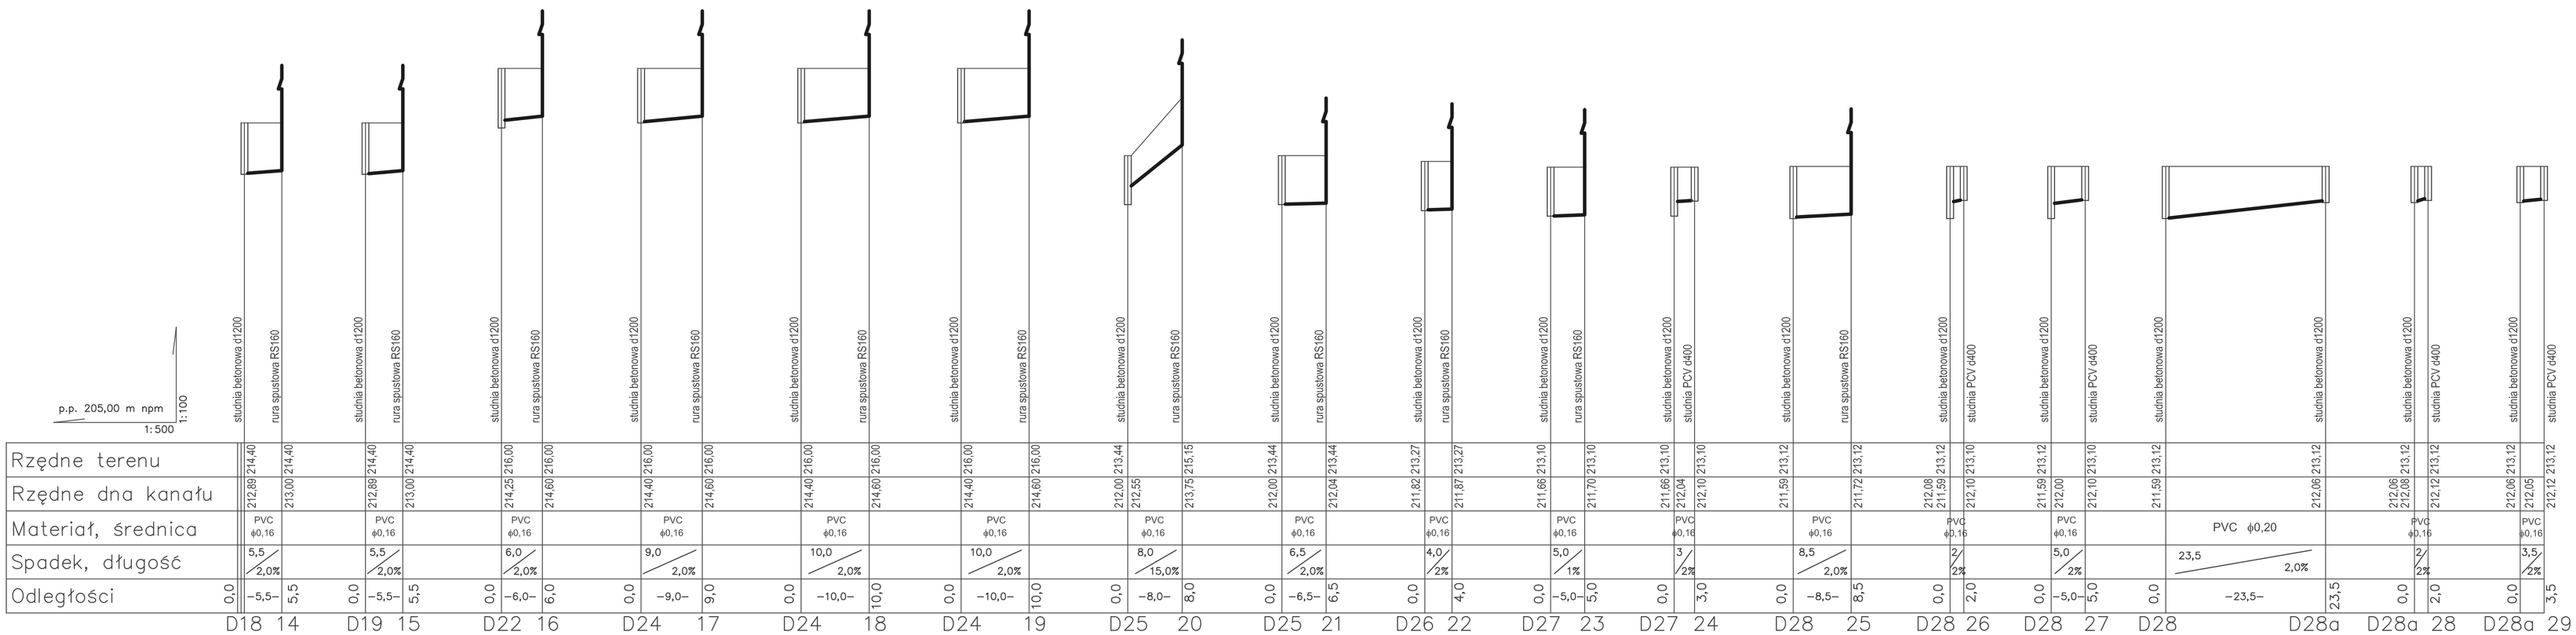

SZKOŁA PODSTAWOWA I PRZYSZKOLNA SALA SPORTOWA TOMASZOWICE - KOLONIA GMINA JASTKÓW	
Inwestor	GMINA JASTKÓW
Tytuł rysunku	Sieć kanalizacji deszczowej - profil sieci i przyłączy cz. I
Faza projektu	PROJEKT BUDOWLANY
Branża	SANITARNA
PROJEKTANT	Nr upr. / Podpis
mgr inż. Danuta Kulesza	949/Ch/92
ASYSTENT PROJEKTANTA	
inż. Katarzyna Kulesza	
WERYFIKOWAŁ	
mgr inż. Tadeusz Kulesza	931/Ch/91
Skala / Data / Nr rysunku / Str	1:100 / 11.2007 / 6 /

AUTORSKA PRACOWNIA ARCHITEKTURY I URBANISTYKI
ANNA JULITA RENTFLEJSZ 20-609 Lublin ul.Aleja Róż 8
tel. 082-565 33 32 0 605 41 60 61