


Woj. Lubelskie




Powiat Lubelski

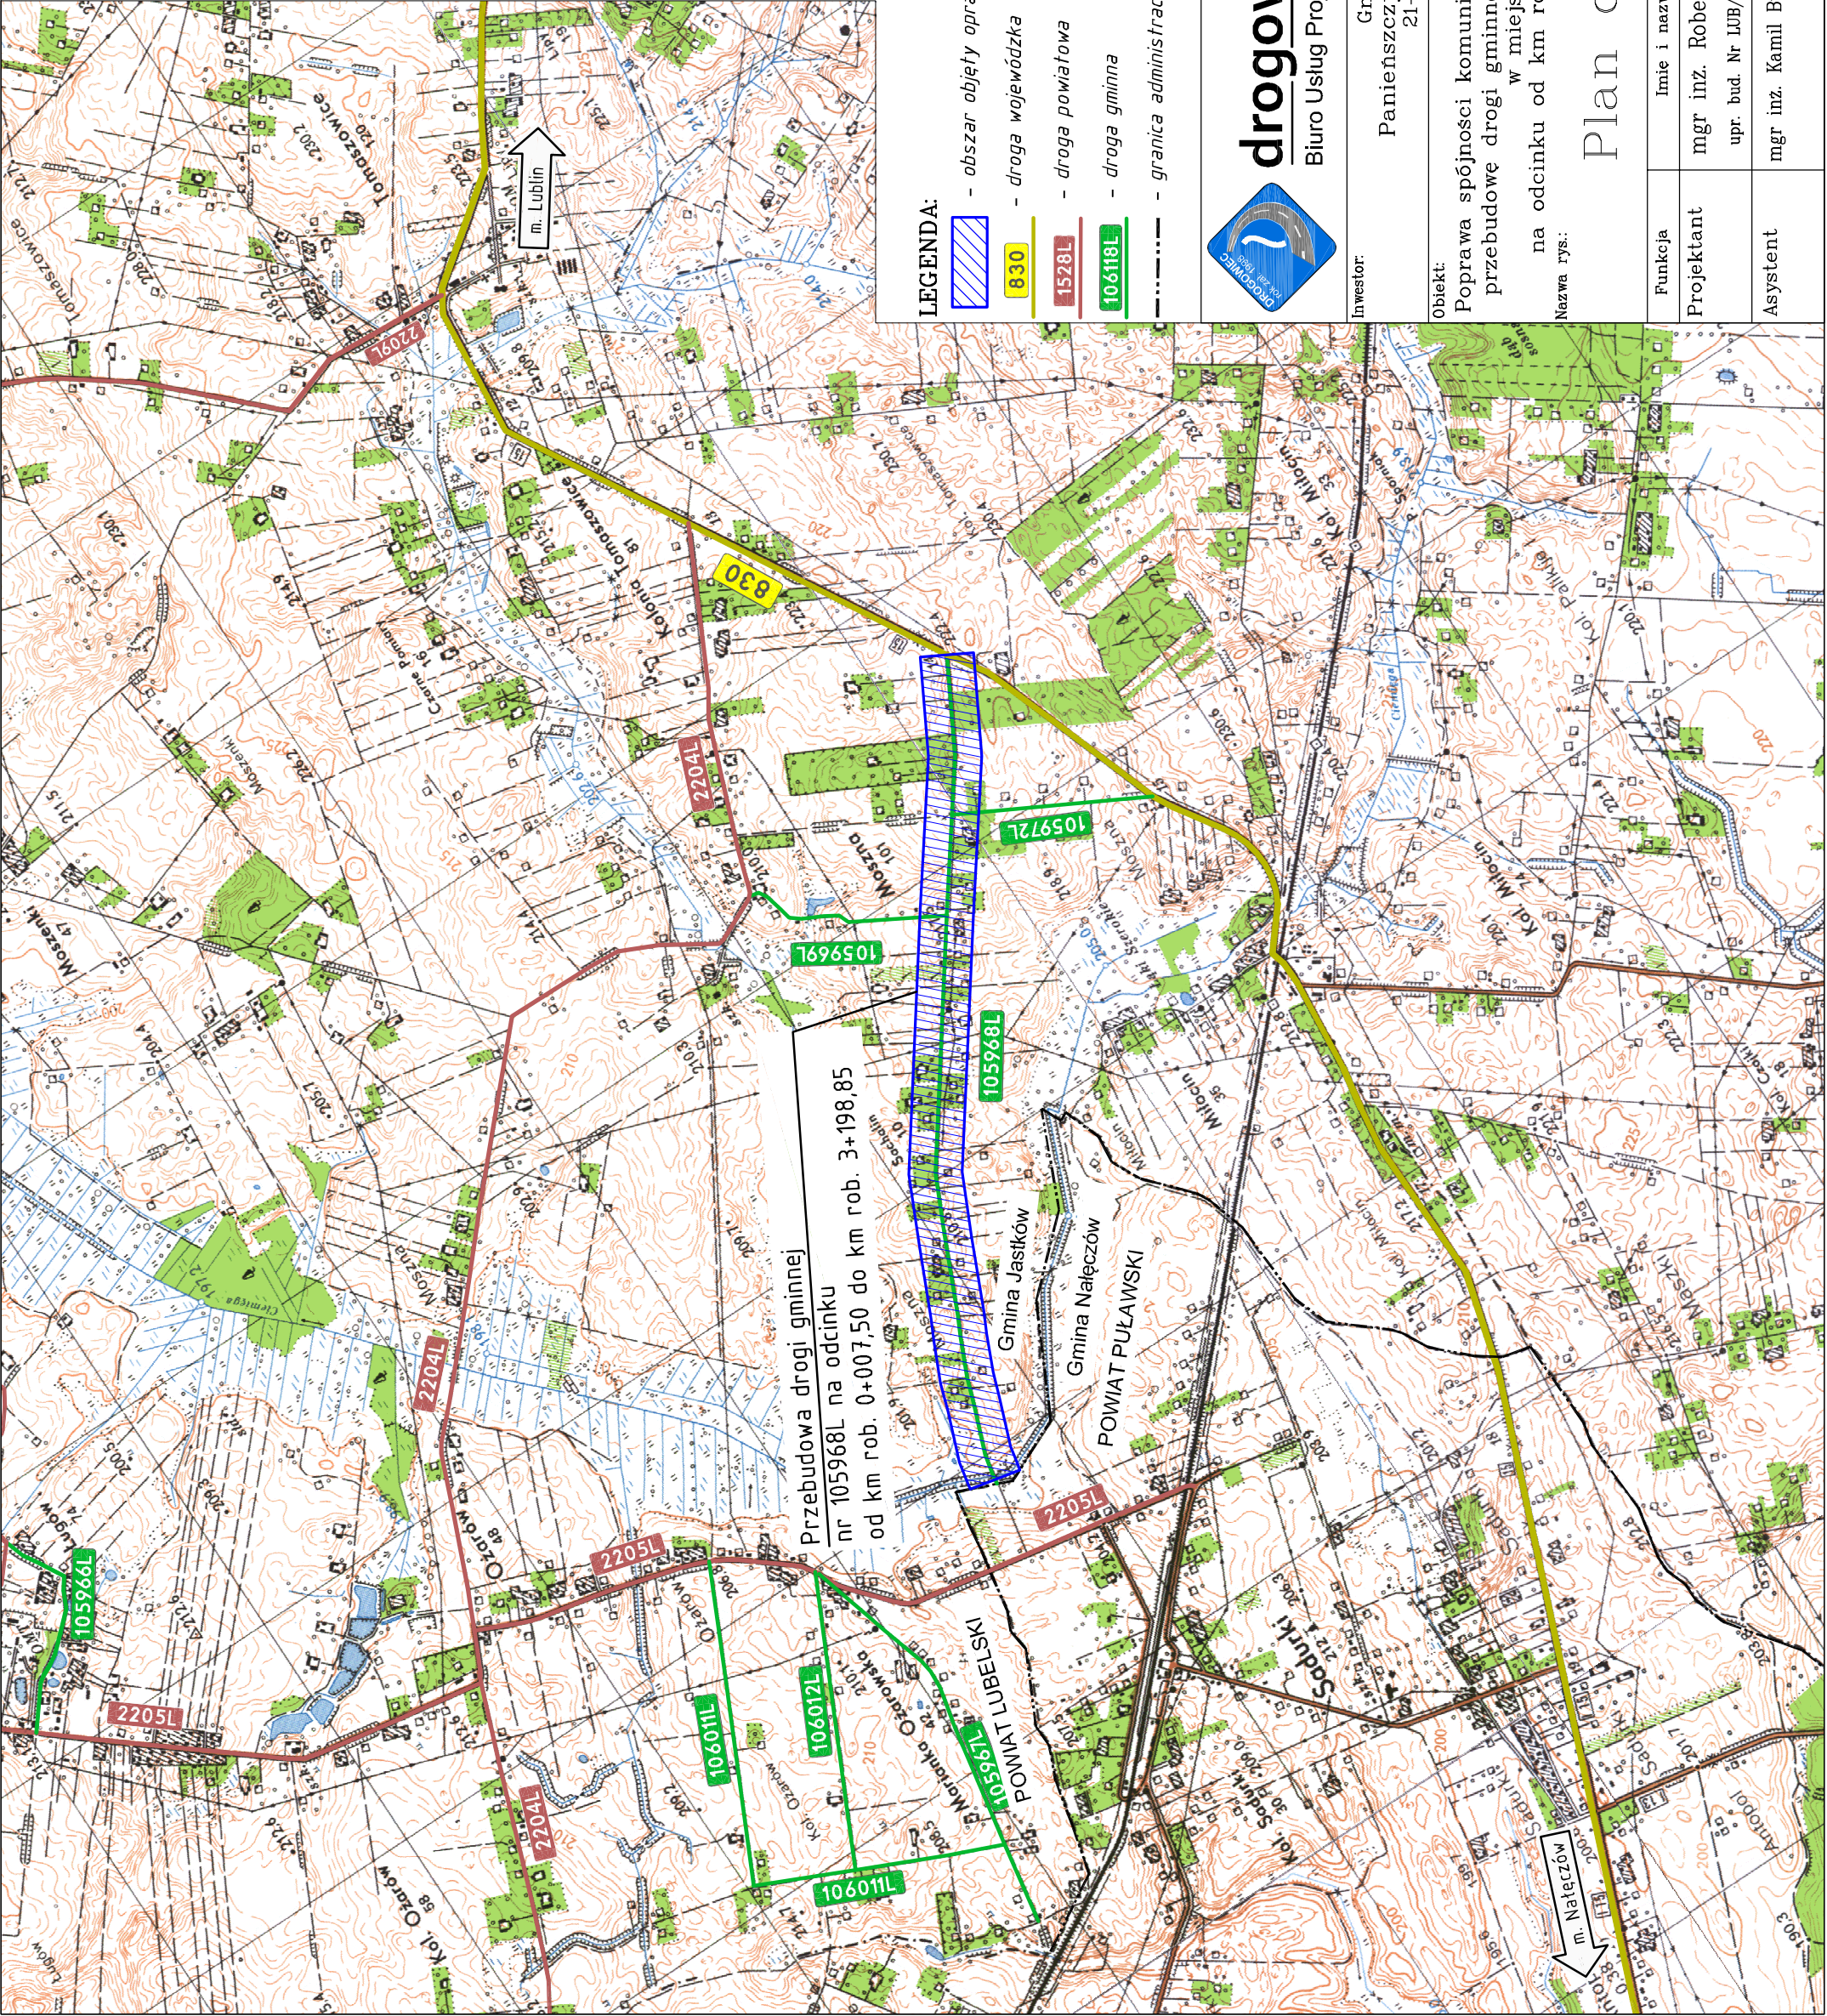

LEGENDA:

- obszar objęty opracowaniem
- droga wojewódzka
- droga powiatowa
- droga gminna
- granica administracyjna

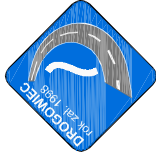

Dys. ul. Lubelska 4, 21-003 Ciecierzyn
(081) 469 15 45
biuro@drogowiec.info
www.drogowiec.info
PRACOWNIA PROJEKTOWA:
ul. Rapackiego 19, 20-150 Lublin

drogowiec
Biuro Usług Projektowych

Inwestor:
Gmina Jastków
Panietyszczynska, ul. Chmielowa 3,
21-002 Jastków

Objekt:
Poprawa spójności komunikacyjnej i bezpieczeństwa poprzez przebudowę drogi gminnej Nr 105968L (działka ewid. 181) w miejscowości Moszna na odcinku od km rob. 0+007,50 do km 3+198,85
Nazwa rys:

Plan orientacyjny

Funkcja	Imię i nazwisko	Podpis	Data
Projektant	mgr inż. Robert Pułiński		sierpień 2017r.
Asystent	mgr inż. Kamil Bućko		
	upr. bud. Nr LUB/0077/P000/03		Skala 1: 25000
			Nr umowy SL 271.4.2017.ZM z dnia 18.08.2017r.
			Nr rys. 1/1