


Balustrada U-11a typ "lubelski" wysokości h=1,1m

skala 1:20

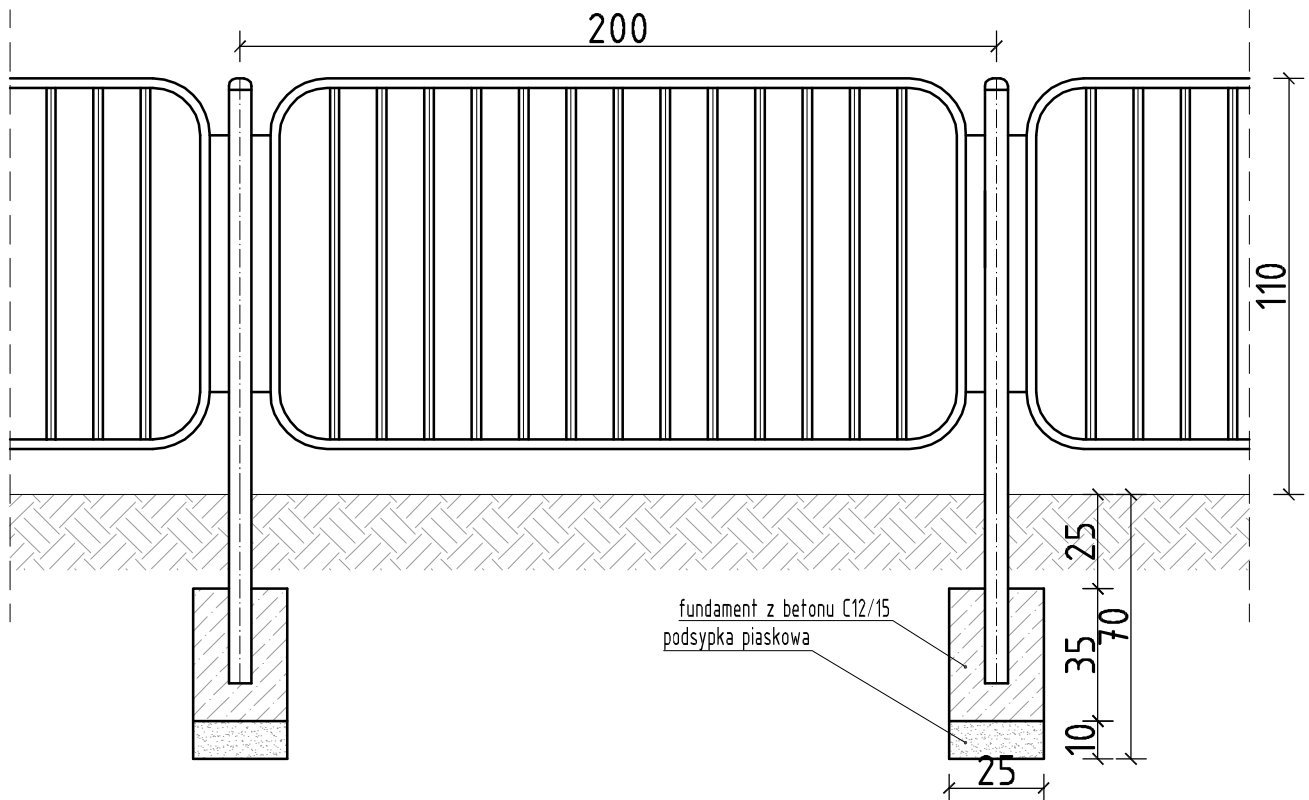

drogowiec

Biurow Usług Projektowych

Dys, ul. Lubelska 4, 21-003 Ciecierzyn

(081) 469 15 45

biuro@drogowiec.info

www.drogowiec.info

PRACOWNIA PROJEKTOWA:

ul. Rapackiego 19, 20-150 Lublin

Zamawiający:

Gmina Jastków
Panienszczyzna, ul. Chmielowa 3,
21-002 Jastków

Obiekt:

Poprawa spójności komunikacyjnej i bezpieczeństwa poprzez
przebudowę drogi gminnej Nr 105968L (działka ewid. 181)
w miejscowości Moszna
na odcinku od km rob. 0+007,50 do km 3+198,85

Nazwa rys.:

Urządzenia bezpieczeństwa ruchu

Funkcja	Imię i nazwisko	Podpis	sierpień 2017 r.
	BRANŻA DROGOWA		Skala 1:20
Projektant	mgr inż. Robert Puliński upr. bud. Nr LUB/0077/P00D/03		Nr umowy SI.271.4.2017.ZM z dnia 18.08.2017r.
Asystent projektanta	mgr inż. Kamil Bucuń		Nr rys. 3/5