


# PRZEKRÓJ NORMALNY 1


Modernizacja drogi dojazdowej do gruntów rolnych  
na działce ozn. Nr ewid 279 na odc. od km 0+000  
do km 0+823 w miejscowości Ługów, gm. Jastków  
Stan po przebudowie  
Skala 1:50

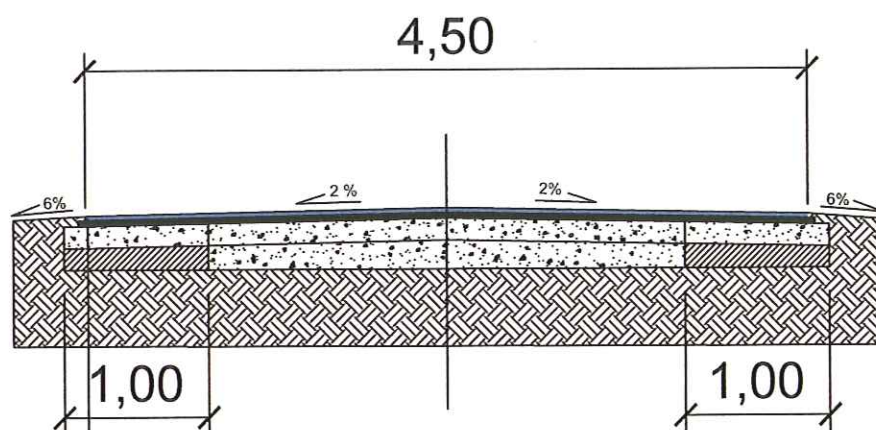

gr. 3 cm	warstwa ścieralna z BA, szer. 4,50 m
gr. 4 cm	warstwa wiążąca z BA, szer. 4,60 m
gr. 15 cm	podbudowa z kruszywa łamanego (0-31,5 mm), szer. 4,80 m
gr. 15 cm	gruntocement o $R_m=5$ MPa na obu str. poszerzeniu o łącznej szer. 2,00 m

## PRZEKRÓJ NORMALNY NR 2

Modernizacja drogi dojazdowej do gruntów rolnych  
na działce ozn. Nr ewid 279 na odc. od km 0+823  
do km 0+975 w miejscowości Ługów, gm. Jastków  
Stan po przebudowie  
Skala 1:50

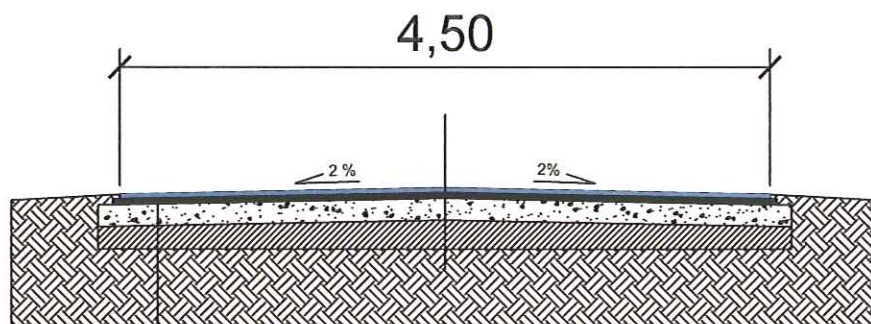

gr. 3 cm	warstwa ścieralna z BA, szer. 4,50 m
gr. 4 cm	warstwa wiążąca z BA, szer. 4,60 m
gr. 15 cm	górna warstwa z kruszywa łamanego (0-31,5 mm), szer. 4,80 m
gr. 15 cm	gruntocement o $R_m=5$ MPa, szer. 4,80 m