


# PRZEKRÓJ NORMALNY NR 1

Modernizacja drogi dojazdowej do gruntów rolnych na  
działce ozn. Nr ewid. 279 w miejscowości Ługów  
na odcinku od km 0+000 do km 0+823  
Stan po przebudowie  
Skala 1:50

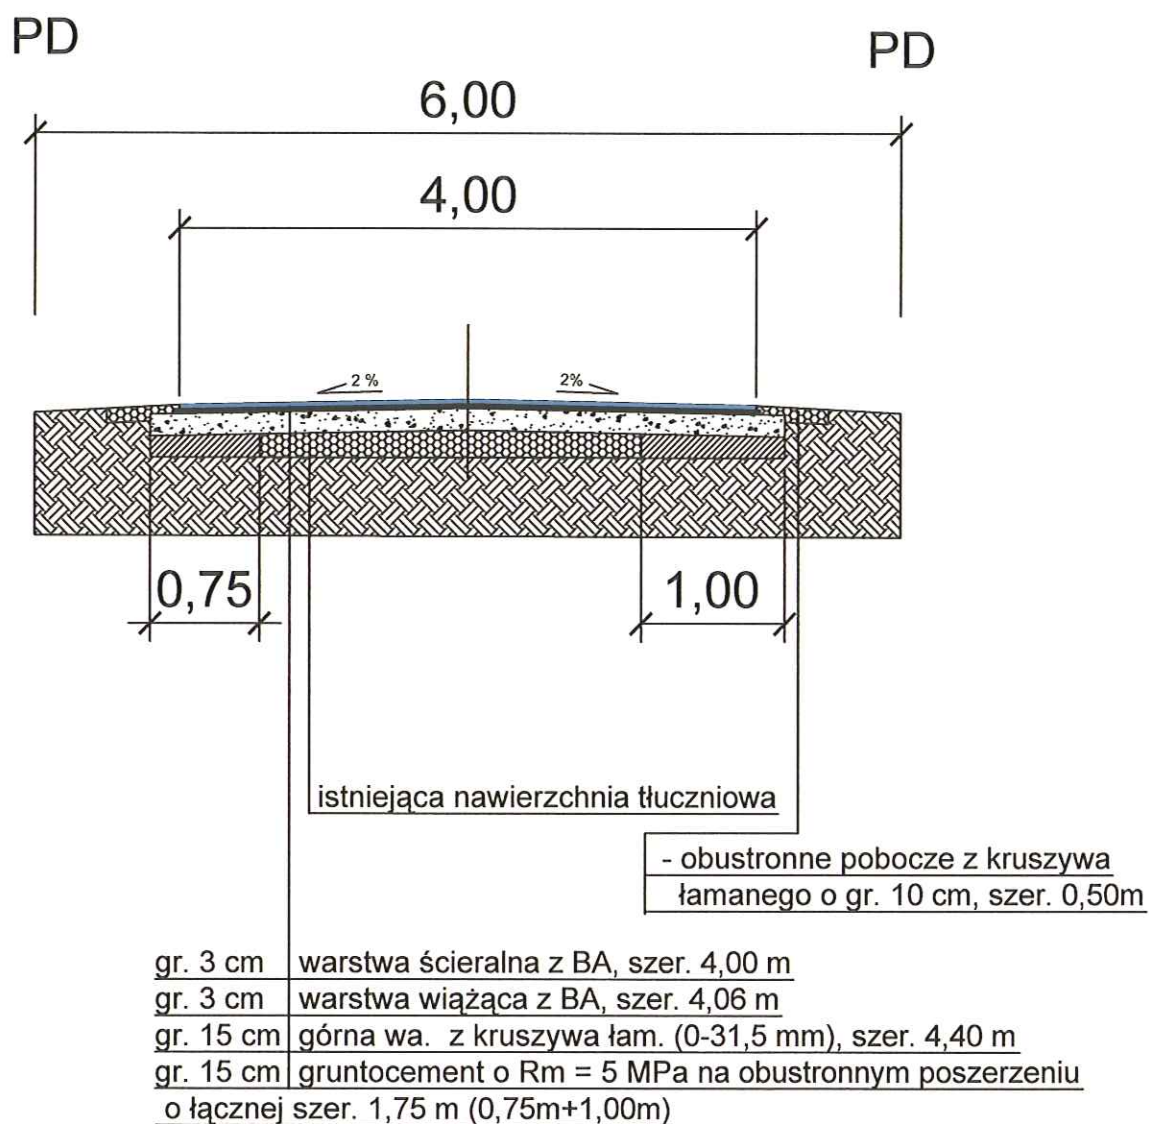

## PRZEKRÓJ NORMALNY NR 2

Modernizacja drogi dojazdowej do gruntów rolnych na  
działce ozn. Nr ewid. 279 w miejscowości Ługów  
na odcinku od km 0+823 do km 0+975  
Stan po przebudowie  
Skala 1:50

