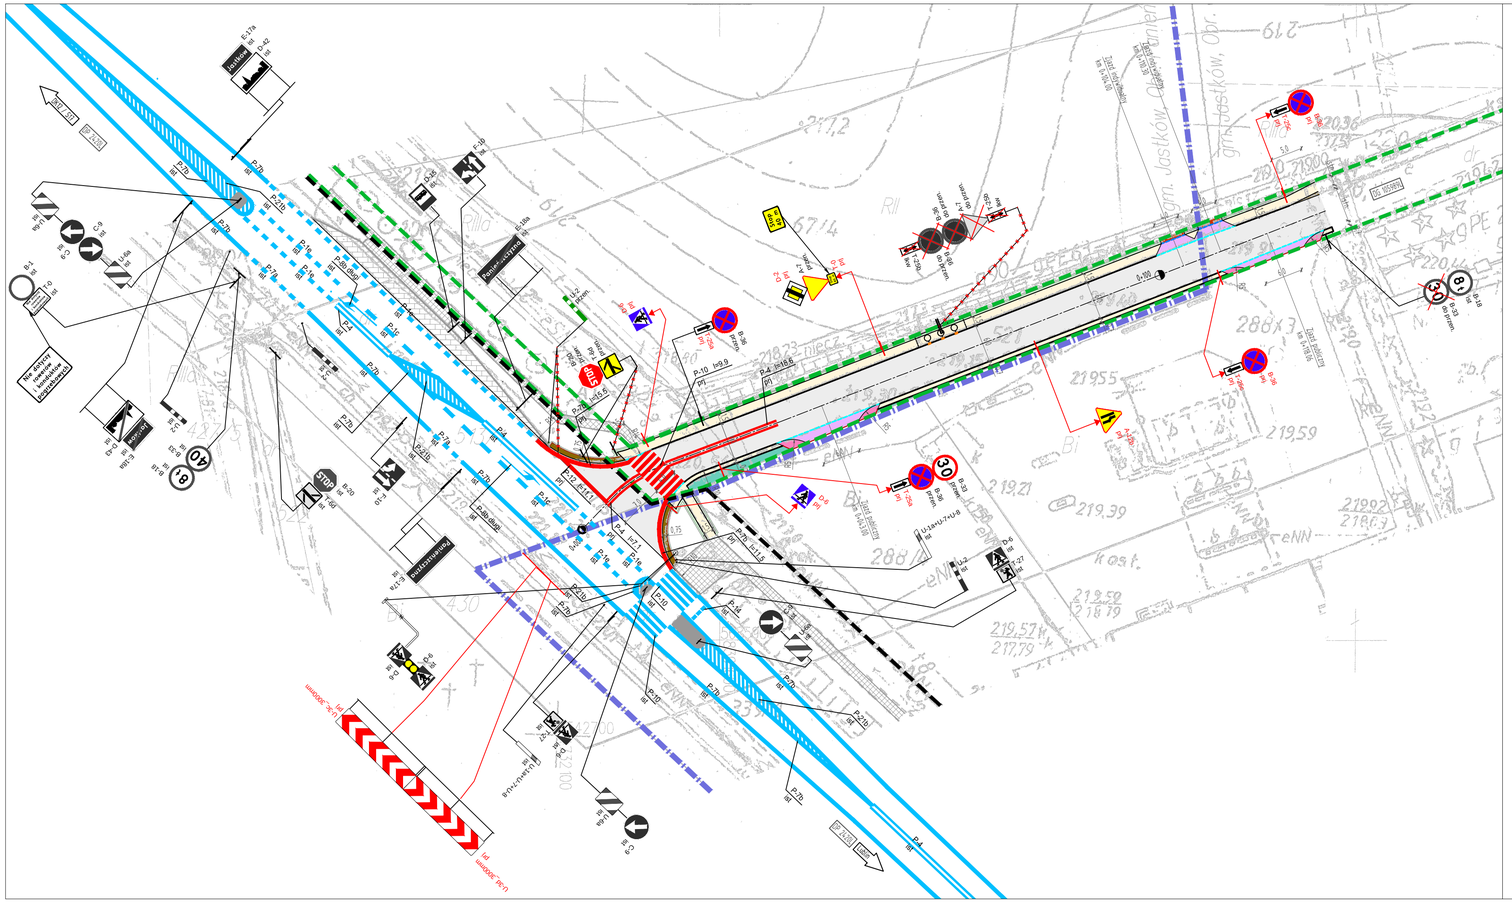

LEGENDA:

Oznaczenia branży drogowej:

- –jezdnia drogi gminnej nr 105989L objętej robotami nawierzchniowymi
- –proj. chodnik i opaska bezpieczeństwa z betonowej kostki brukowej gr. 6 cm
- –proj. zjazd o nawierzchni z betonowej kostki brukowej gr. 8 cm
- –proj. opaska zjazdu o nawierzchni z betonowej kostki brukowej gr. 8 cm
- –proj. zjazd gruntowy umocniony kruszywem, gr. 15 cm
- –proj. pobocze gruntowe umocnione kruszywem, gr. 15 cm
- –istn. plac z kostki betonowej brukowej przeznaczony do regulacji wysokościowej
- –proj. opaska gruntowa
- –istn. chodnik z betonowej kostki brukowej
- –istn. zatoka autobusowa z betonowej kostki brukowej
- –proj. krawężnik betonowy 15x30 cm h=12 cm
- –proj. obrzeże betonowe o wym. 6x30 cm lub istn. obrzeże betonowe przeznaczone do regulacji wysokościowej
- –proj. betonowy krawężnik "leżący" o wym. 15x30 cm
- –proj. betonowy krawężnik "najazdowy" o wym. 15x22 cm h=2 cm
- –proj. opornik betonowy 10x25 cm
- –proj. studnie (szczelne) betonowe o śr. 1,0 m wraz krawężnikowymi studniami odwadniającymi
- –granica pasa drogowego drogi gminnej
- –granica pasa drogowego drogi powiatowej
- –granica obrębów

Oznaczenia branży inżynierii ruchu:

- B-36 prj –proj. znak pionowy
- B-36 przen. –istn. znak pionowy przeniesiony w nową lokalizację
- B-36 do przen. –istn. znak pionowy przeznaczony do przeniesienia w nową lokalizację
- D-6 ist –istn. znak pionowy
- U-2 przen. –istn. słupek krawędziowy przeniesiony w nową lokalizację
- U-2 ist –istn. słupek krawędziowy
- U-1a+U-7+U-8 ist –istn. słupek prowadzący
- U-6a ist –istn. tablica kierująca
- P-4 I=12.8 prj –proj. znak poziomy
- P-4 I=12.8 ist –istn. znak poziomy

drogowiec
Biuro Usług Projektowych
21-003 Ciecierzyn, Dys, ul. Lubelska 4
(081) 469 15 45
biuro@drogowiec.info
www.drogowiec.info
NIP: 712-128-29-23 REGON: 430918788

Inwestor:
Gmina Jastków
ul. Chmielowa 3
Panieńszczyzna, 21-002 Jastków

Obiekt:
Przebudowa drogi gminnej Nr 105989L
w m. Jastków i m. Panieńszczyzna
na odcinku
od km 0+000,00 do km 0+127,94

Nazwa rys.:
Stała organizacja ruchu

Funkcja	Imie i nazwisko	Podpis	Maj 2018 r.
BRANŻA INŻYNIERIA RUCHU			Skala 1:500
Projektant	mgr inż. Robert Puliński upr. bud. Nr LUB/0077/POOD/03		Nr umowy SI/4/2018/ZM
Asystent	mgr inż. Paweł Suska		Nr rys. 2