

WYJŚCIE EWAKUACYJNE

RZUT PRZYZIEMIA KONCEPCJA PROJEKTOWA


OZNACZENIA GRAFICZNE

- Obszar poza zakresem opracowania
- Ściany istniejące murowane
- Ściany do wyburzenia
- Ściany projektowane – zamurowania
- Ściany projektowane działowe z płyt g-k (systemowe)
- Stolarka do demontażu

ZESTAWIENIE POMIESZCZEŃ

NR	NAZWA POMIESZCZENIA	POSADZKA	POW.[m²]
0.00	POMIESZCZENIE MAGAZYNOWE	plytki gresowe	4.70
0.01	WIATROŁAP	plytki gresowe	5.65
0.02	KOMUNIKACJA	plytki gresowe	6.95
0.03	SZATNIA	plytki gresowe	12.70
0.04	POKÓJ ZABIEGOWO-PIELĘGNIARSKI	wykładzina PCV	11.00
0.05	POM. DO UTRZ. AKTYWNOŚCI RUCHOWEJ	wykładzina PCV	32.20
0.06	POMIESZCZENIE KLUBOWE Z ANEK.KUCHENNYM	wykładzina PCV	41.70
0.07	KOMUNIKACJA	plytki gresowe	13,75
0.08	POMIESZCZENIE PORZĄDKOWE	plytki gresowe	3,52
0.09	KOMUNIKACJA	plytki gresowe	6.60
0.10	POM. OGÓLNODOSTĘPNE	wykładzina PCV	61.75
0.11	KOMUNIKACJA	plytki gresowe	9.50
0.12	ŁAZIENKA	plytki gresowe	18.00
0.13	WC PRACOWNIKÓW	plytki gresowe	4.00
0.14	POMIESZCZENIE SOCJALNE	wykładzina PCV	5.35
			236.30

GŁÓWNE WEJŚCIE
WYJŚCIE EWAKUACYJNE

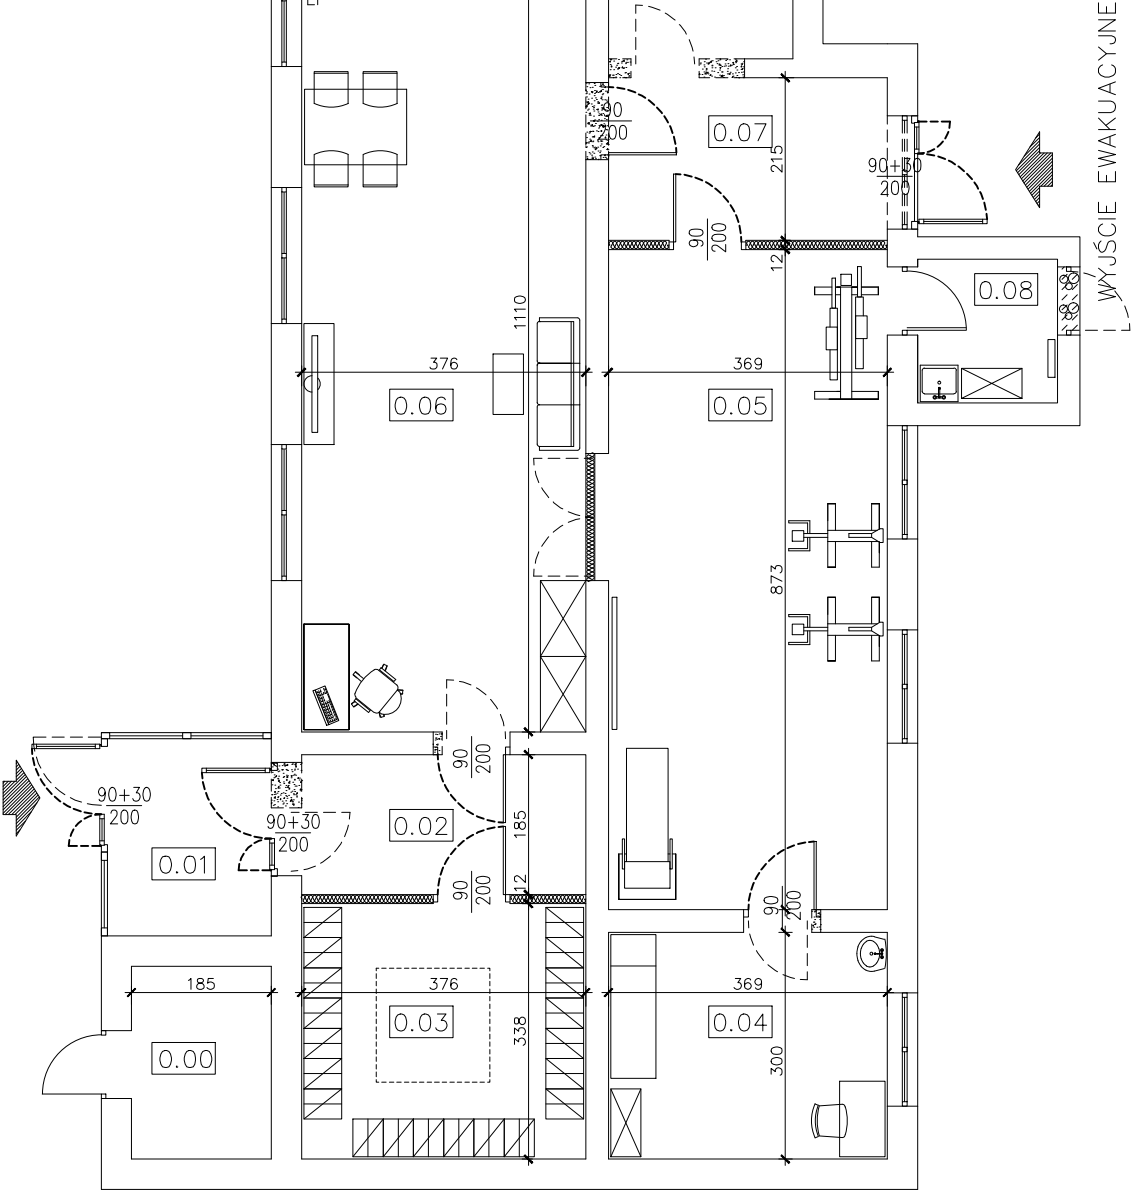

UWAGA:

ZE WZGLĘDU NA WYSOKOŚĆ POMIESZCZEŃ NR 0.04, 0.05, 0.06 SĄ TO POMIESZCZENIA PRZEZNACZONE DO JEDNOCZESNEGO PRZEBYWANIA MAKSYMALNIE 4 OSÓB.

Jednostka projektowa:	PRZEDSIĘBIORSTWO USŁUGOWO-HANDLOWE "ABAKUS" Wojciech Świątek 21-030 Motycz, Stasin 1		
Inwestor:	Gmina Jastków ul. Chmielowa 3; 21-002 Jastków	Panięszczyzna	Data: XI 2018r.
Nazwa i adres inwestycji:	UTWORZENIE DZIENNEGO DOMU SENIORA + W JASTKOWIE GMINA JASTKÓW DZIAŁKA NR EWID. 41/9, PANIĘSZCZYRNA		Faza: koncepcja
			Skala: 1:100
			Nr rysunku: 2A
Nazwa rysunku:	RZUT PRZYZIEMIA - KONCEPCJA PROJEKTOWA		
Imię i nazwisko / nr uprawnień	mgr inż. Wojciech Świątek nr upr. 2767/Lb/94		Specjalność: budowlana
Opracował:			Podpis:
Niniejszy koncepcja jest chroniona prawem autorskim. Kopiowanie, publikowanie oraz wykorzystanie projektu do jakichkolwiek innych celów bez wiedzy i zgody autorów jest zabronione na mocy Ustawy o Prawie Autorskim i prawach pokrewnych z dnia 4 lutego 1994 r. (Dz.U.z 1994r., nr 24, poz.83)			